

Схема расположения границ публичного сервитута

Объект: Наружная сеть газоснабжения до границы земельного участка по адресу: Пермский край, Суксунский го, с. Верх-Суксун, ул. Ленина, дом 105, дом 107 (под строительство газопровода давлением до 0,6 Мпа, для размещения которого не требуется разрешения на строительство)

Местоположение: расположенных по адресу: край Пермский, Суксунский го, с. Верх-Суксун, ул. Ленина, к дому 105, 107

Каталог координат, м
Система координат: МСК-59, зона 2
Метод определения координат - Геодезический

Площадь земель или части земельного участка, кв.м.: 1180

Категория земель: земли населенных пунктов

Вид разрешенного использования: -

Описание границ смежных землепользователей:

От точки н1 до точки н7 - земельный участок с кадастровым номером 59:35:0350101:184 (входит в ЕЗ 59:35:0000000:55)

От точки н7 до точки н10 - земли общего пользования

От точки н10 до точки н11 - земельный участок с кадастровым номером 59:35:0350101:184 (входит в ЕЗ 59:35:0000000:55)


От точки н11 до точки н1 - земли общего пользования

№ точки границы	X	Y	Средняя квадратическая погрешность положения характерной точки (Мт), м
н1	419851.19	2298141.08	0.10
н2	419852.49	2298148.94	0.10
н3	419872.55	2298146.30	0.10
н4	419924.62	2298143.85	0.10
н5	419950.64	2298144.15	0.10
н6	419960.45	2298145.16	0.10
н7	419959.66	2298153.44	0.10
н8	419951.00	2298152.02	0.10
н9	419863.47	2298156.37	0.10
н10	419842.11	2298159.66	0.10
н11	419839.20	2298142.93	0.10
н1	419851.19	2298141.08	0.10

Условные обозначения:

- :ЗУ1 - проектные границы публичного сервитута
- :97 - границы и номер земельного участка, сведения о которых внесены в ЕГРН
- :200 - границы и номер объекта капитального строительства, сведения о которых внесены в ЕГРН
- граница кадастрового квартала
- 59:35-6.5 - зоны с особыми условиями использования территории, сведения о которых внесены в ЕГРН

- проектное местоположение инженерного сооружения
- н1 - обозначение характерной точки проектной границы публичного сервитута
- 59:35:0350101 - номер кадастрового квартала

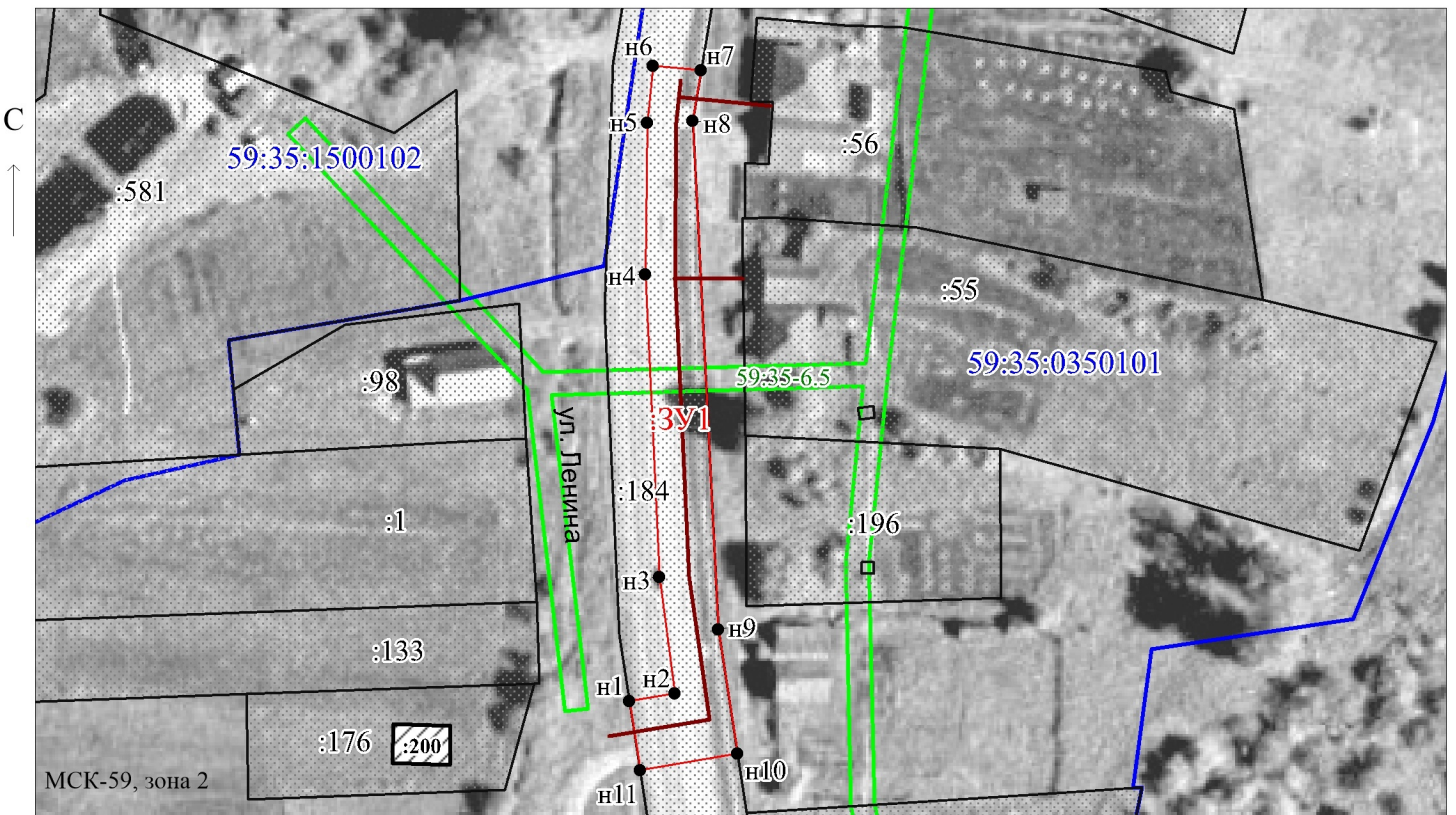

Масштаб 1:1300

Заявитель: _____ / Егошина И.В.

МП

(подпись, расшифровка подписи)

(для юридических лиц
и индивидуальных предпринимателей)