

Схема расположения границ публичного сервитута

Объект: Газопровод-ввод от места присоединения к распределительному газопроводу до вводного газопровода заявителя по адресу: Пермский край, г.о. Суксунский, с. Верх-Суксун, ул. Ленина, з/у 109 (под строительство газопровода давлением до 1,2 Мпа, для размещения которого не требуется разрешения на строительство)

Местоположение: Пермский край, г.о. Суксунский, с. Верх-Суксун, ул. Ленина, к з/у 109

Площадь публичного сервитута: 123 кв.м. (в т.ч. 59:35:0350101:184 (входит в ЕЗ 59:35:0000000:55) - 59,94 кв.м.)

Категория земель: земли населенных пунктов

Описание границ смежных землепользователей:


- От точки н1 до точки н2 - земельный участок с кадастровым номером 59:35:0350101:196
- От точки н2 до точки н3 - земли общего пользования
- От точки н3 до точки н6 - земельный участок с кадастровым номером 59:35:0350101:184 (входит в ЕЗ 59:35:0000000:55)
- От точки н6 до точки н1 - земли общего пользования

Каталог координат, м
Система координат: МСК-59, зона 2
Метод определения координат - Геодезический

№ точки границы	X	Y	Средняя квадратическая погрешность положения характерной точки (Мт), м
н1	419889.50	2298161.07	0.10
н2	419878.52	2298161.16	0.10
н3	419878.23	2298155.64	0.10
н4	419877.95	2298150.20	0.10
н5	419888.91	2298149.62	0.10
н6	419889.19	2298155.09	0.10
н1	419889.50	2298161.07	0.10

Условные обозначения:

- | | |
|--|--|
| <ul style="list-style-type: none"> :3У1 - Проектные границы публичного сервитута :314 - Границы и номер объекта капитального строительства, сведения о которых внесены в ЕГРН :196 - Границы и номер земельного участка, сведения о которых внесены в ЕГРН - Проектное местоположение инженерного сооружения | <ul style="list-style-type: none"> 59:35-6.5 - Границы и учетный номер зоны с особыми условиями использования территории, сведения о которых внесены в ЕГРН 59:35:0350101 - Номер кадастрового квартала н1 - Обозначение характерной точки проектной границы публичного сервитута |
|--|--|

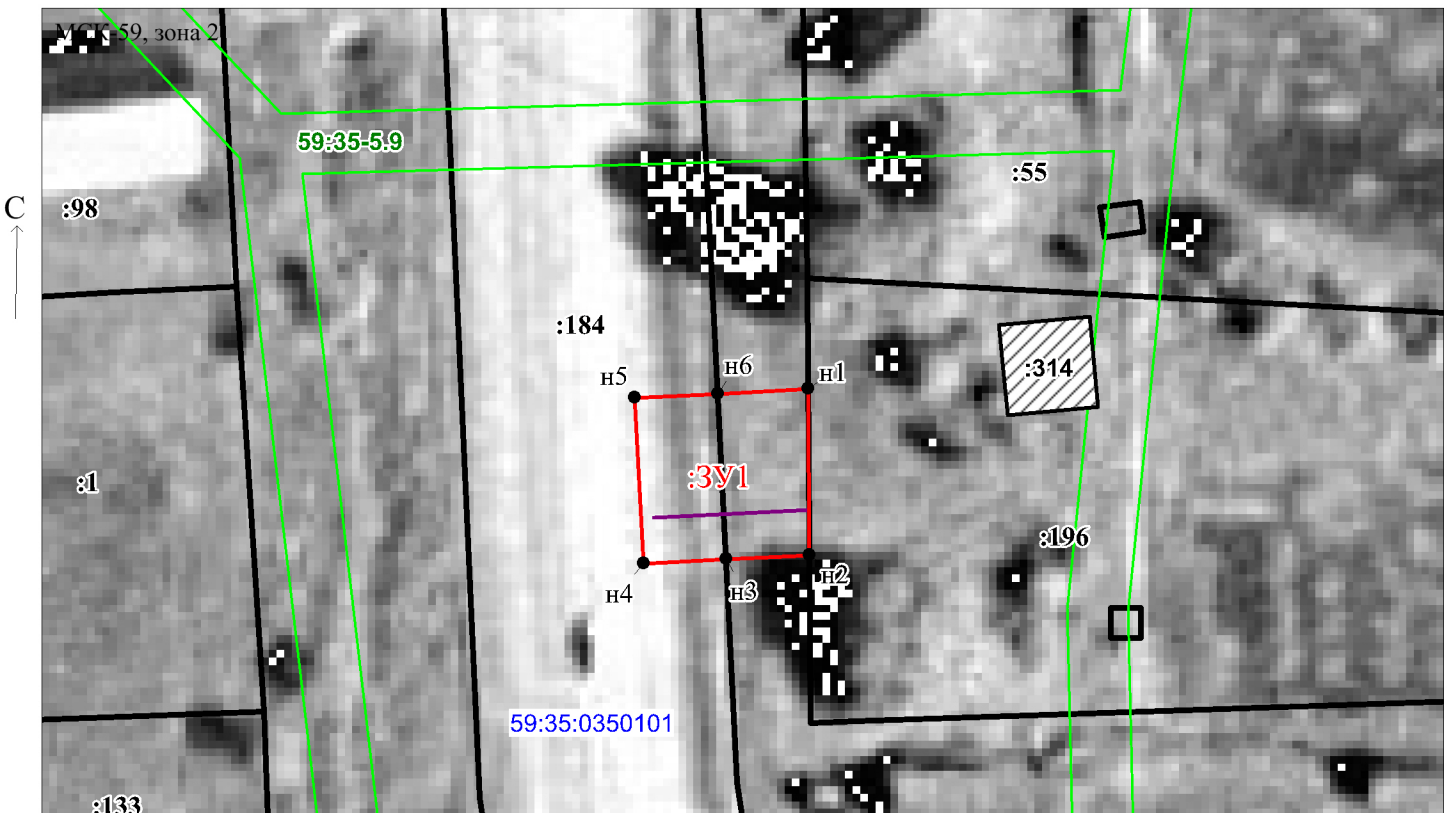

Масштаб 1:500

Заявитель: _____

/ Егошина И.В.

(подпись, расшифровка подписи)