


Схема расположения земельного участка с кадастровым номером 59:35:0520101:3323 общей площадью 2 796 кв. м, по адресу: Российская Федерация, Пермский край, г.о. Суксунский, с. Ключи, ул. Заречная, д. 15

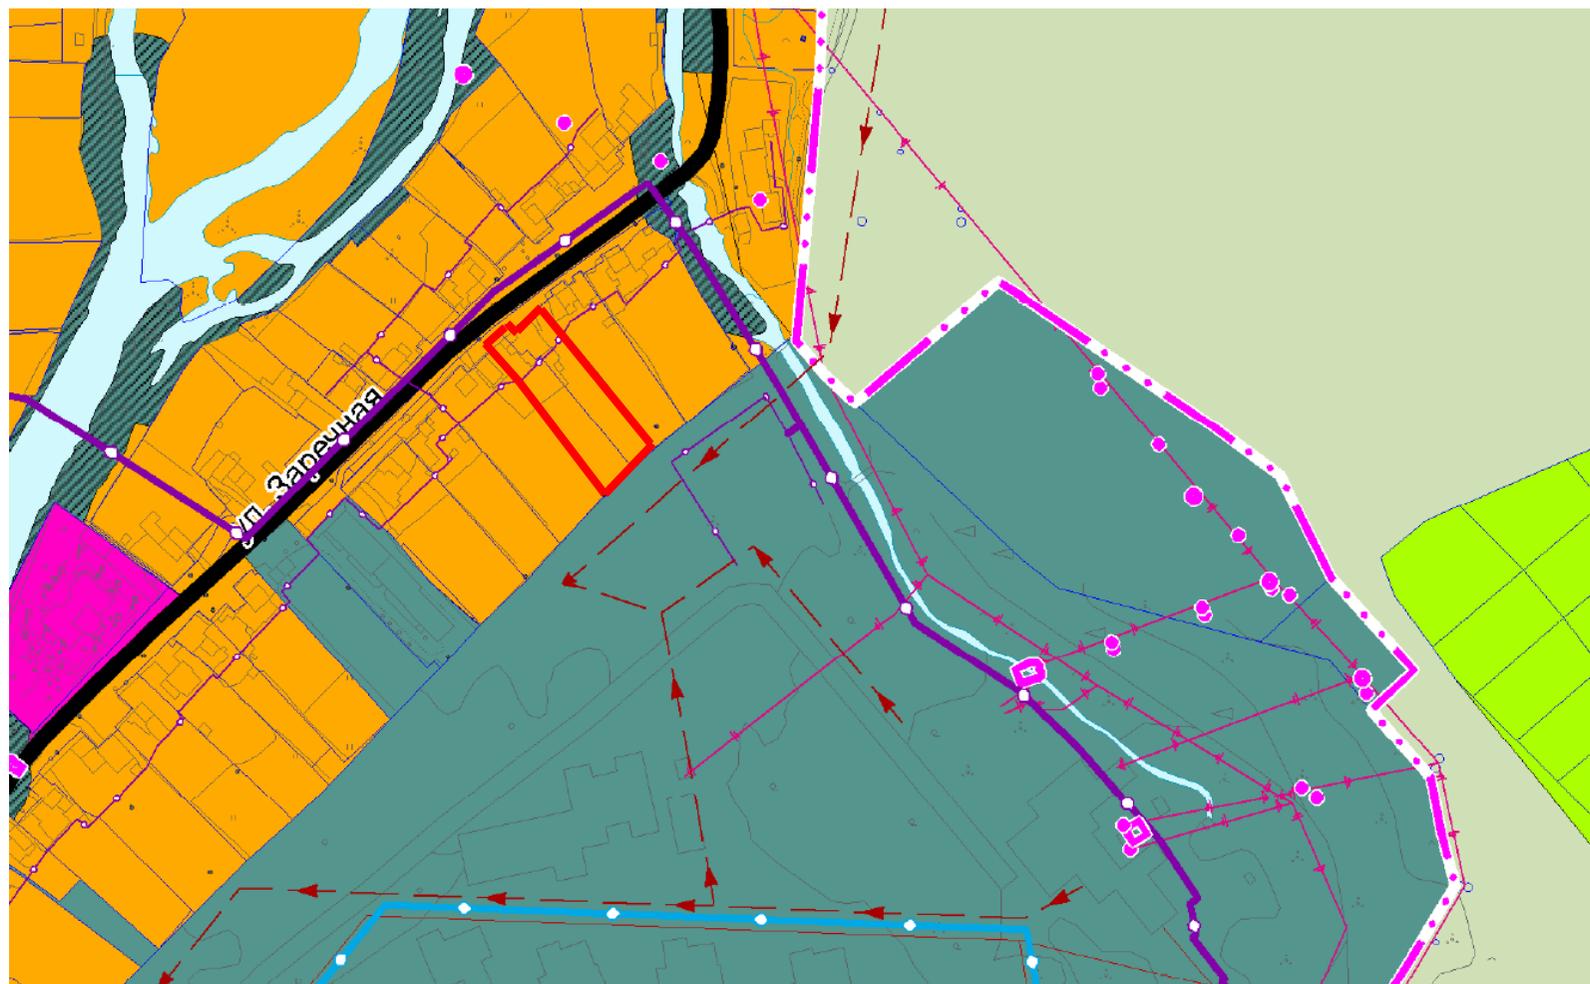

- земельный участок с кадастровым номером 59:35:0520101:3323