


Схема расположения земельного участка с кадастровым номером 59:35:0010228:5 площадью 1 020 кв.м., расположенного по адресу: Российская Федерация, Пермский край, г.о. Суксунский, п. Суксун, ул. Маношина, д. 46

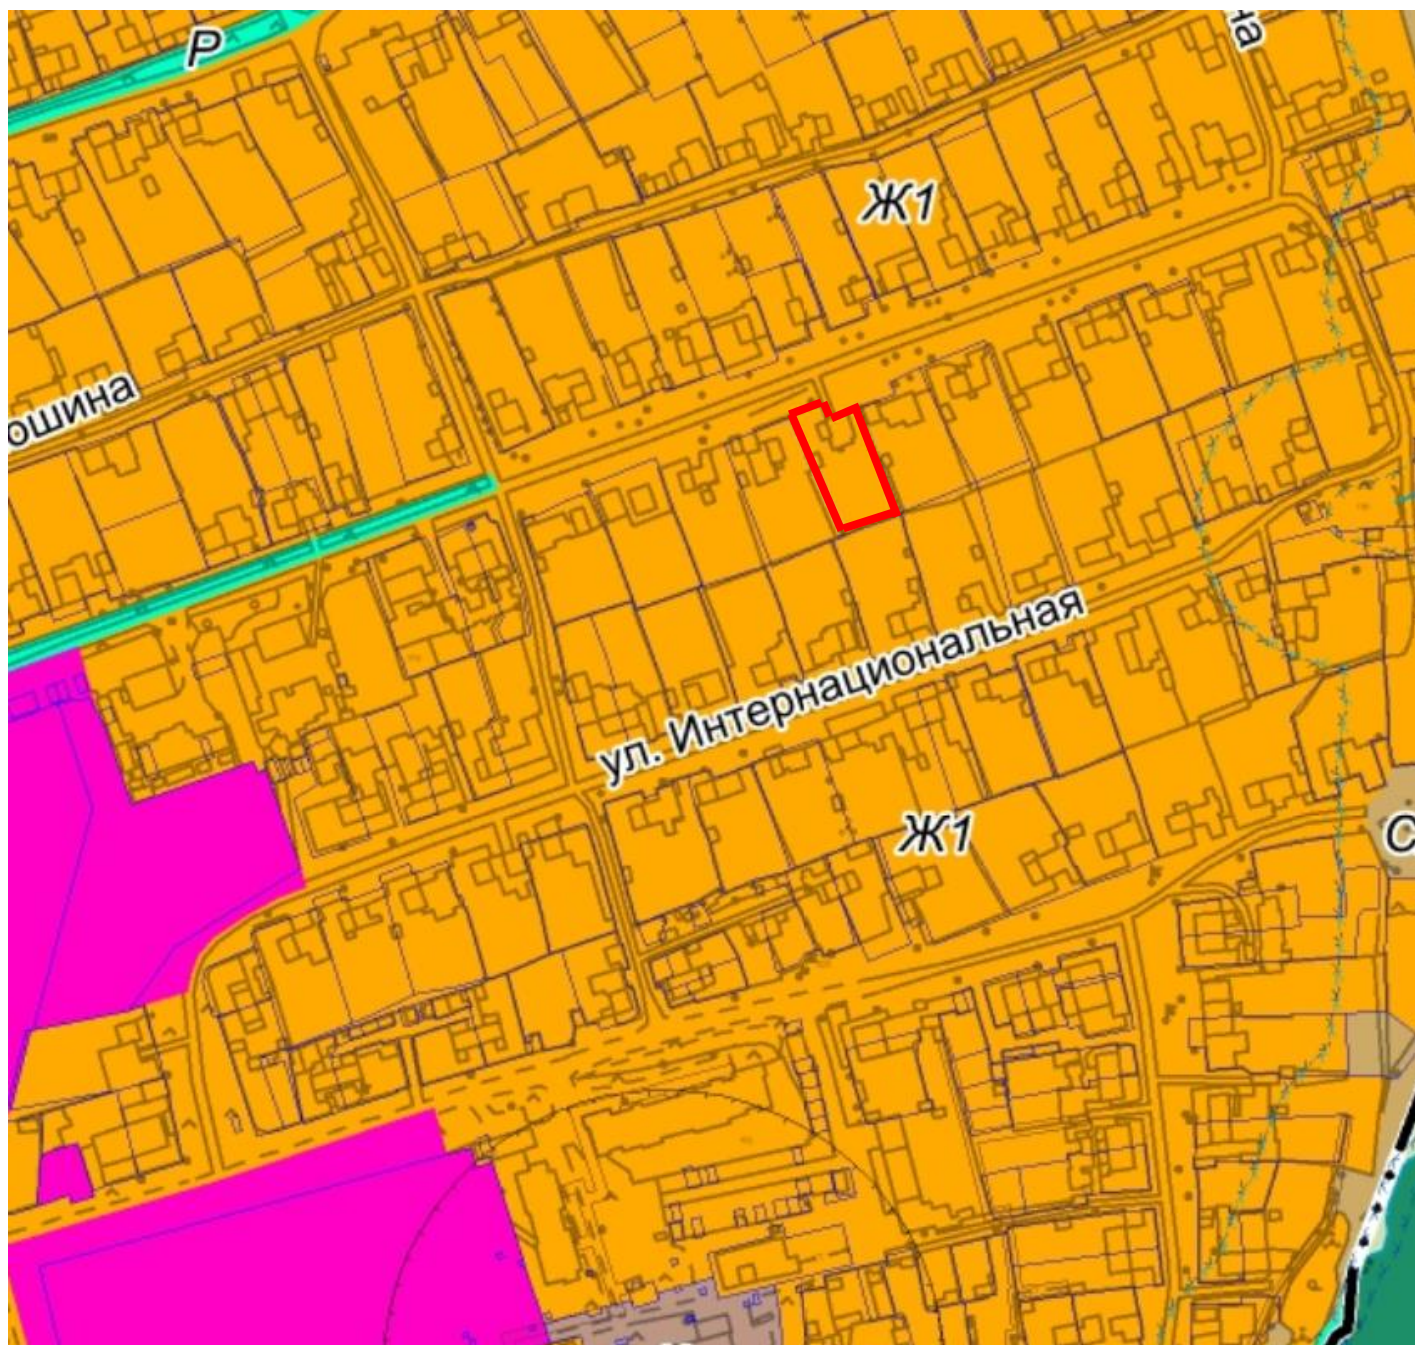

 - испрашиваемый земельный участок