


Схема расположения земельного участка с кадастровым номером **59:35:0010269:175** общей площадью 1843 кв. м, по адресу: **Российская Федерация, Пермский край, г.о. Суксунский, рп. Суксун, ул. Колхозная, з/у 35**

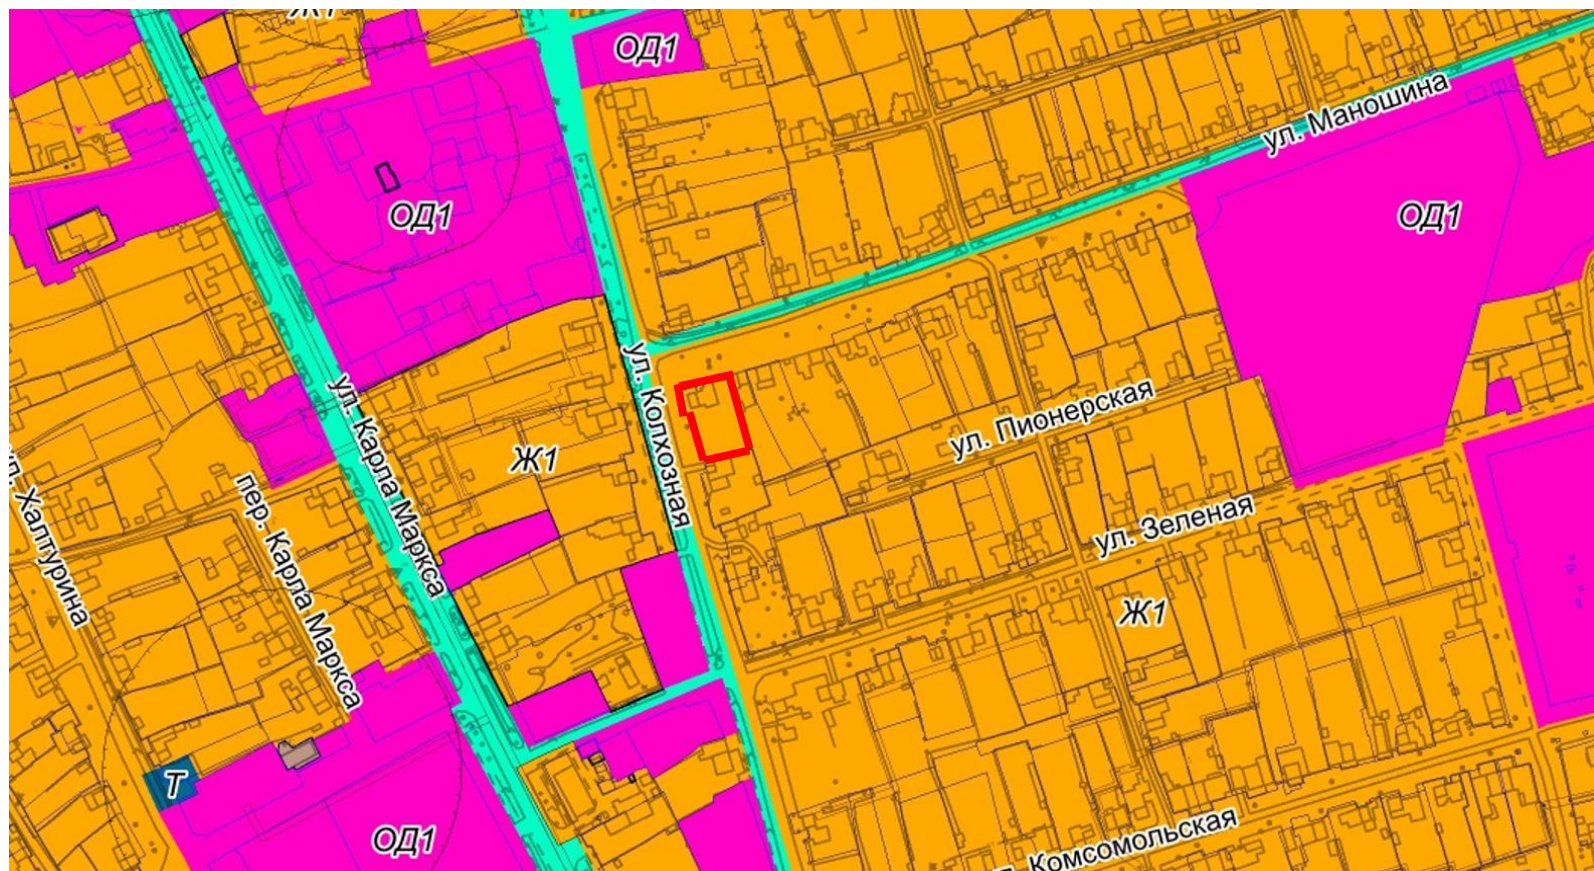

- земельный участок с кадастровым номером 59:35:0010269:175