

РЕШЕНИЕ
о размещении объектов № 33-2017

Пермский край, п. Суксун,
ул. К. Маркса, д. 4

09.01.2017г.

Комитет имущественных отношений Администрации Суксунского муниципального района в соответствии с пунктом 8 Положения о порядке и условиях размещения объектов на землях или земельных участках, находящихся в государственной или муниципальной собственности, на территории Пермского края без предоставления земельных участков и установления сервитутов, утвержденного Постановлением Правительства Пермского края от 22.07.2015 № 478-п

разрешает АО «Газпром газораспределение Пермь»» (ИНН 5902183841, ОГРН 1025900512670, юридический адрес: 614000, Россия, г. Пермь, ул. Петропавловская, д. 43 (телефон для связи с представителем заявителя: (342)239-07-78, 89194940077, адрес электронной почты: Egoshina@rti.perm.ru), в лице Егошиной Ирины Васильевны, паспорт серии 5701 № 692404 выдан УВД Свердловского района г. Перми 11.10.2001, зарегистрированной по адресу: г. Пермь, ул. Революции, 4-39, действующей на основании доверенности от 18.03.2015 № 59 АА 1709065, выданной Саркисовой Ириной Петровной, нотариусом Пермского городского нотариального округа

размещение объекта: газопровод давлением до 1,2 Мпа, для размещения которого не требуется разрешения на строительство

на землях: находящихся в государственной собственности

на срок: один год

местоположение: Пермский край, Суксунский район, п. Суксун, ул. Степана Разина, д. 13.

Приложение:

1. схема предполагаемых к использованию земель или части земельного участка на 1 л. в 1 экз.

И.о. председателя комитета



М.П.


Е. С. Симоненко

Схема предполагаемых к использованию земель или части земельного участка

Объект: Газопровод давлением до 1,2 Мпа, для размещения которого не требуется разрешения на строительство

Местоположение: расположенным рядом с домом, по адресу: Пермский край, г.Суксун, ул.Степана Разина д.13

Каталог координат, м

Площадь земель или части земельного участка, кв.м.: 335

Категория земель: земли населенных пунктов

Вид разрешенного использования: -


Описание границ смежных землепользователей:
 От точки н1 до точки н2 - земельный участок с кадастровым номером 59:35:0010218:16
 От точки н2 до точки н7 - земли общего пользования
 От точки н7 до точки н9 - земельный участок с кадастровым номером 59:35:0010219:1
 От точки н9 до точки н1 - земли общего пользования

№ точки границы	X	Y
н1	421647.56	2301392.73
н2	421648.92	2301396.50
н3	421643.39	2301398.52
н4	421642.39	2301398.25
н5	421641.66	2301397.52
н6	421617.02	2301329.37
н7	421614.97	2301329.48
н8	421613.58	2301329.31
н9	421612.57	2301329.66
н10	421611.56	2301326.88
н11	421615.14	2301325.47
н12	421618.40	2301325.30
н13	421619.40	2301325.67
н14	421620.13	2301326.30
н15	421644.57	2301393.90

Условные обозначения:

- предполагаемый участок земель, на которых планируется размещение объекта
- :1 - границы и номер земельного участка, сведения о которых внесены в ГКН
- :28 - границы и номер объекта капитального строительства, сведения о которых внесены в ГКН
- граница кадастрового квартала
- 59.18.2.259 - зоны с особыми условиями использования территории, сведения о которых внесены в ГКН
- :ЗУ1 - обозначение запрашиваемого земельного участка
- н1 - характерная точка границ земель или части земельного участка

59:35:0010219 - номер кадастрового квартала

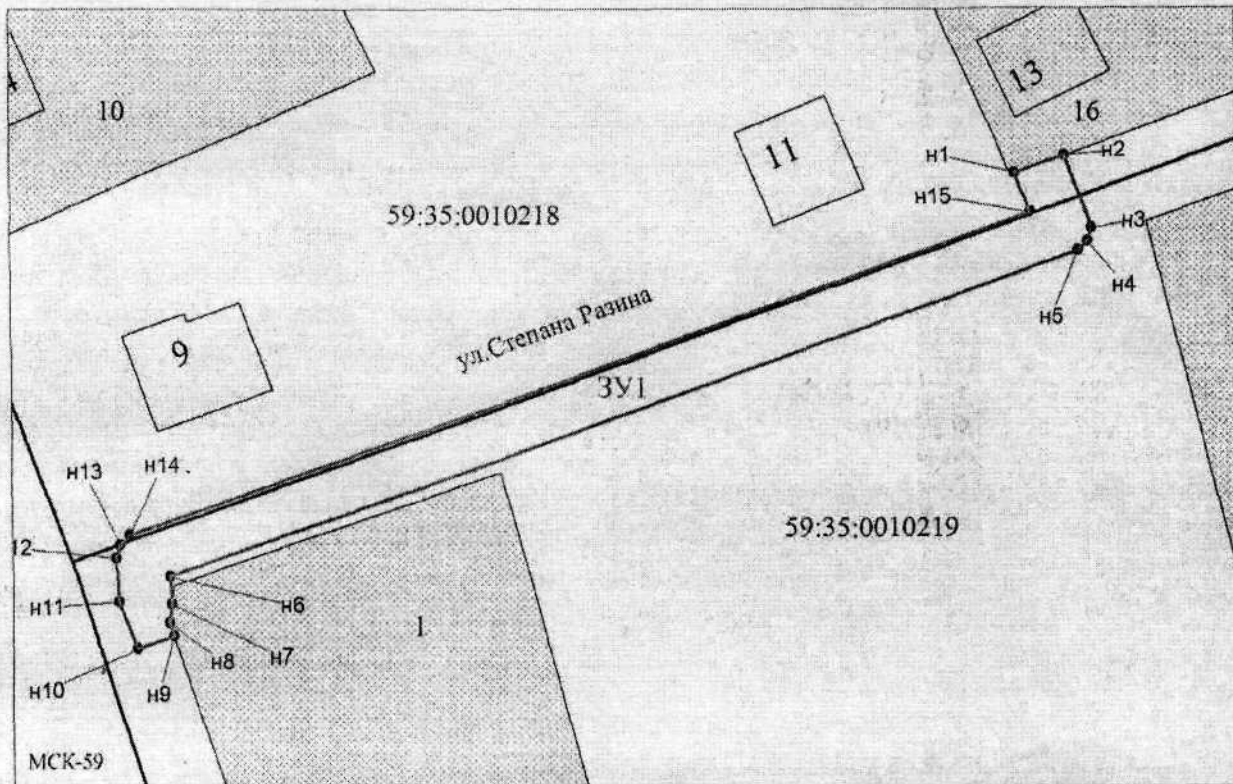

Масштаб 1:500

Заявитель: _____

/ Егошина И.В.

(подпись, расшифровка подписи)

МП

(для юридических лиц
и индивидуальных предпринимателей)