

РЕШЕНИЕ
о размещении объектов № 37-2017

Пермский край, п. Суксун,
ул. К. Маркса, д. 4

12.01.2017г.

Комитет имущественных отношений Администрации Суксунского муниципального района в соответствии с пунктом 8 Положения о порядке и условиях размещения объектов на землях или земельных участках, находящихся в государственной или муниципальной собственности, на территории Пермского края без предоставления земельных участков и установления сервитутов, утвержденного Постановлением Правительства Пермского края от 22.07.2015 № 478-п

разрешает АО «Газпром газораспределение Пермь»» (ИНН 5902183841, ОГРН 1025900512670, юридический адрес: 614000, Россия, г. Пермь, ул. Петропавловская, д. 43 (телефон для связи с представителем заявителя: (342)239-07-78, 89194940077, адрес электронной почты: Egoshina@rti.perm.ru), в лице Егошиной Ирины Васильевны, паспорт серии 5701 № 692404 выдан УВД Свердловского района г. Перми 11.10.2001, зарегистрированной по адресу: г. Пермь, ул. Революции, 4-39, действующей на основании доверенности от 18.03.2015 № 59 АА 1709065, выданной Саркисовой Ириной Петровной, нотариусом Пермского городского нотариального округа

размещение объекта: газопровод давлением до 1,2 Мпа, для размещения которого не требуется разрешения на строительство

на землях: находящихся в государственной собственности

на срок: один год

местоположение: Пермский край, Суксунский район, п. Суксун, ул. Уральская, к дому 26а.

Приложение:

1. схема предполагаемых к использованию земель или части земельного участка на 1 л. в 1 экз.

И.о. председателя комитета

М.П.



Е.С. Симоненко

Схема предполагаемых к использованию земель или части земельного участка

Объект: Газопровод давлением до 1,2 Мпа, для размещения которого не требуется разрешения на строительство

Местоположение: расположенных по адресу: Пермский край, Суксунский р-н.
п. Суксун, ул. Уральская, к. дому 26а

Площадь земель или части земельного участка, кв.м.: 19

Категория земель: земли населенных пунктов

Вид разрешенного использования: -


Описание грани смежных землепользователей:
От точки н1 до точки н4 - земли общего пользования
От точки н4 до точки н1 - земельный участок с кадастровым номером 59:35:0010109:202

Каталог координат, м

№ точки границы	X	Y
н1	423087.79	2301564.24
н2	423091.79	2301566.83
н3	423089.70	2301570.25
н4	423085.56	2301567.58
н1	423087.79	2301564.24

Условные обозначения:

- предполагаемый участок земель, на которых планируется размещение объекта
- :1 - границы и номер земельного участка, сведения о которых внесены в ГКН
- границы и номер объекта капитального строительства, сведения о которых внесены в ГКН
- граница кадастрового квартала
- 59.32.2.857 - зоны с особыми условиями использования территории, сведения о которых внесены в ГКН
- ЗУ1 - обозначение запрашиваемого земельного участка
- н1 - характерная точка границ земель или части земельного участка
- 59:24:0220101 - номер кадастрового квартала

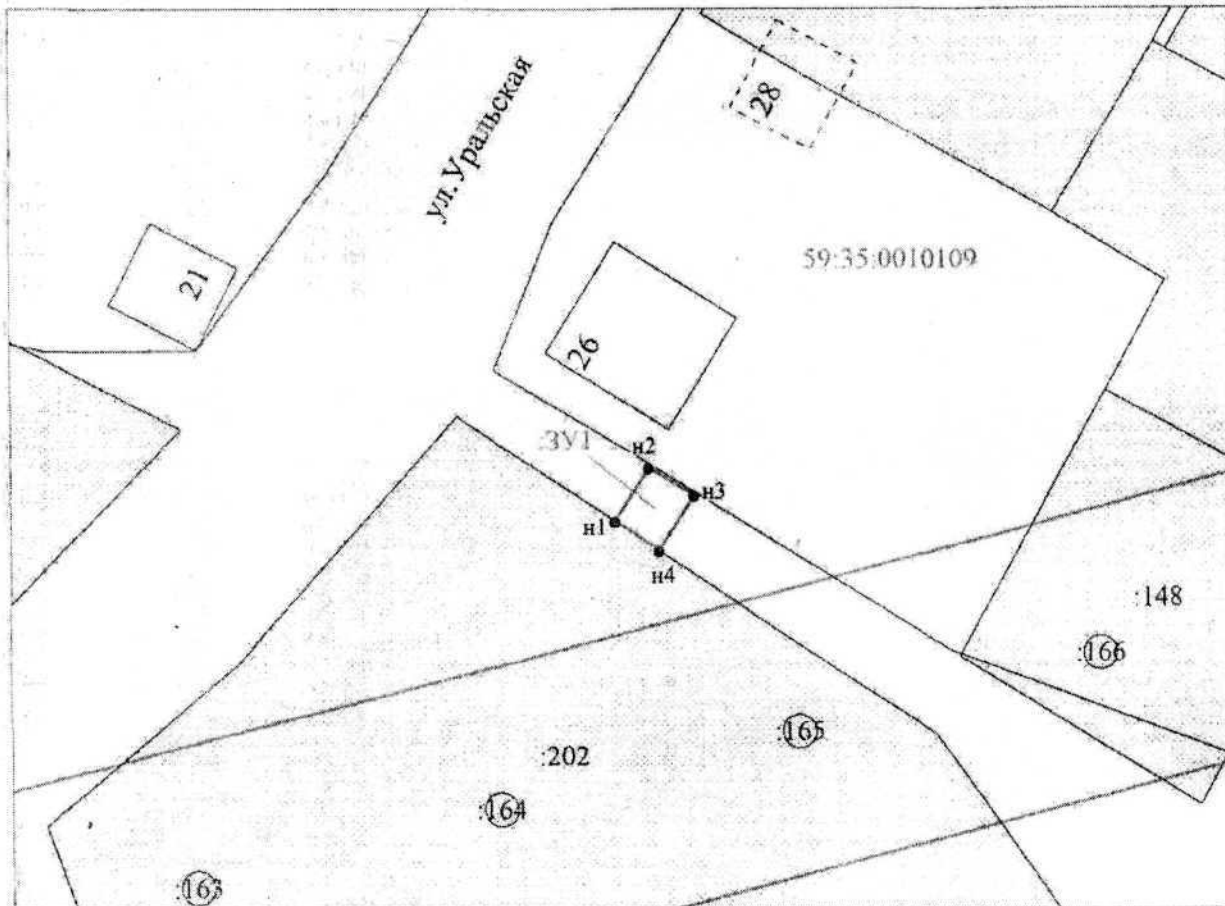

Масштаб 1:500

Заявитель: _____ / Егорова И. В.
МП (подпись, расшифровка подписи)

(для юридических лиц и индивидуальных предпринимателей)