

РЕШЕНИЕ
о размещении объектов № 39-2017

Пермский край, п. Суксун,
ул. К. Маркса, д. 4

17.01.2017г.

Комитет имущественных отношений Администрации Суксунского муниципального района в соответствии с пунктом 8 Положения о порядке и условиях размещения объектов на землях или земельных участках, находящихся в государственной или муниципальной собственности, на территории Пермского края без предоставления земельных участков и установления сервитутов, утвержденного Постановлением Правительства Пермского края от 22.07.2015 № 478-п

разрешает АО «Газпром газораспределение Пермь»» (ИНН 5902183841, ОГРН 1025900512670, юридический адрес: 614000, Россия, г. Пермь, ул. Петропавловская, д. 43 (телефон для связи с представителем заявителя: (342)239-07-78, 89194940077, адрес электронной почты: Egoshina@rti.perm.ru), в лице Егошиной Ирины Васильевны, паспорт серии 5701 № 692404 выдан УВД Свердловского района г. Перми 11.10.2001, зарегистрированной по адресу: г. Пермь, ул. Революции, 4-39, действующей на основании доверенности от 18.03.2015 № 59 АА 1709065, выданной Саркисовой Ириной Петровной, нотариусом Пермского городского нотариального округа

размещение объекта: газопровод давлением до 1,2 Мпа, для размещения которого не требуется разрешения на строительство

на землях: находящихся в государственной собственности

на срок: один год

местоположение: Пермский край, Суксунский район, п. Суксун, ул. Халтурина, к дому № 47.

Приложение:

1. схема предполагаемых к использованию земель или части земельного участка на 1 л. в 1 экз.

И.о. председателя комитета

М.П.



Е.С. Симоненко

Схема предлагаемых к использованию земель или части земельного участка

Объект: Газопровод диаметром до 1,2 Мпа, для размещения которого не требуется разрешения на строительство

Местоположение: расположенный по адресу: Пермский край, Суксунский р-он, рп Суксун, ул. Халтурина, к. дому № 47

Каталог координат, м

№ точки границы	X	Y
n1	420872.95	2301050.62
n2	420871.40	2301051.60
n3	420870.16	2301051.80
n4	420869.35	2301052.28
n5	420861.11	2301035.87
n6	420860.90	2301034.97
n7	420861.17	2301033.97
n8	420861.87	2301033.26
n9	420909.37	2301004.73
n10	420918.28	2300995.84
n11	420919.42	2300995.18
n12	420919.69	2300991.64
n13	420918.43	2300988.97
n14	420919.85	2300988.63
n15	420923.09	2300994.79
n16	420923.39	2300995.66
n17	420923.02	2300996.06
n18	420913.02	2301007.74
n19	420865.52	2301035.73
n1	420872.95	2301050.62

Площадь земель или части земельного участка, кв.м.: 371

Категория земель: земли населенных пунктов

Вид разрешенного использования: -

Описание границ смежных земельных участков:

От точки n1 до точки n2 - земельный участок с кадастровым номером 59:35:0010271:5

От точки n2 до точки n3 - земли общего пользования

От точки n3 до точки n4 - земельный участок с кадастровым номером 59:35:0010271:8

От точки n4 до точки n10 - земли общего пользования

От точки n10 до точки n14 - земельный участок с кадастровым номером 59:35:0010272:36

От точки n14 до точки n1 - земли общего пользования

Условные обозначения:



- предлагаемый участок земель, на котором планируется размещение объекта

- границы и номер земельного участка, сведения о которых внесены в ГКН

- границы и номер объекта капитального строительства, сведения о которых внесены в ГКН

- границы кадастрового квартала

59:35:001

n1

n1


59:35:0010271

- зона с особыми условиями использования территории, сведения о которых внесены в ГКН

- обозначение запрета размещения земельного участка

- характеристика точки границ земель или части земельного участка

- номер кадастрового квартала

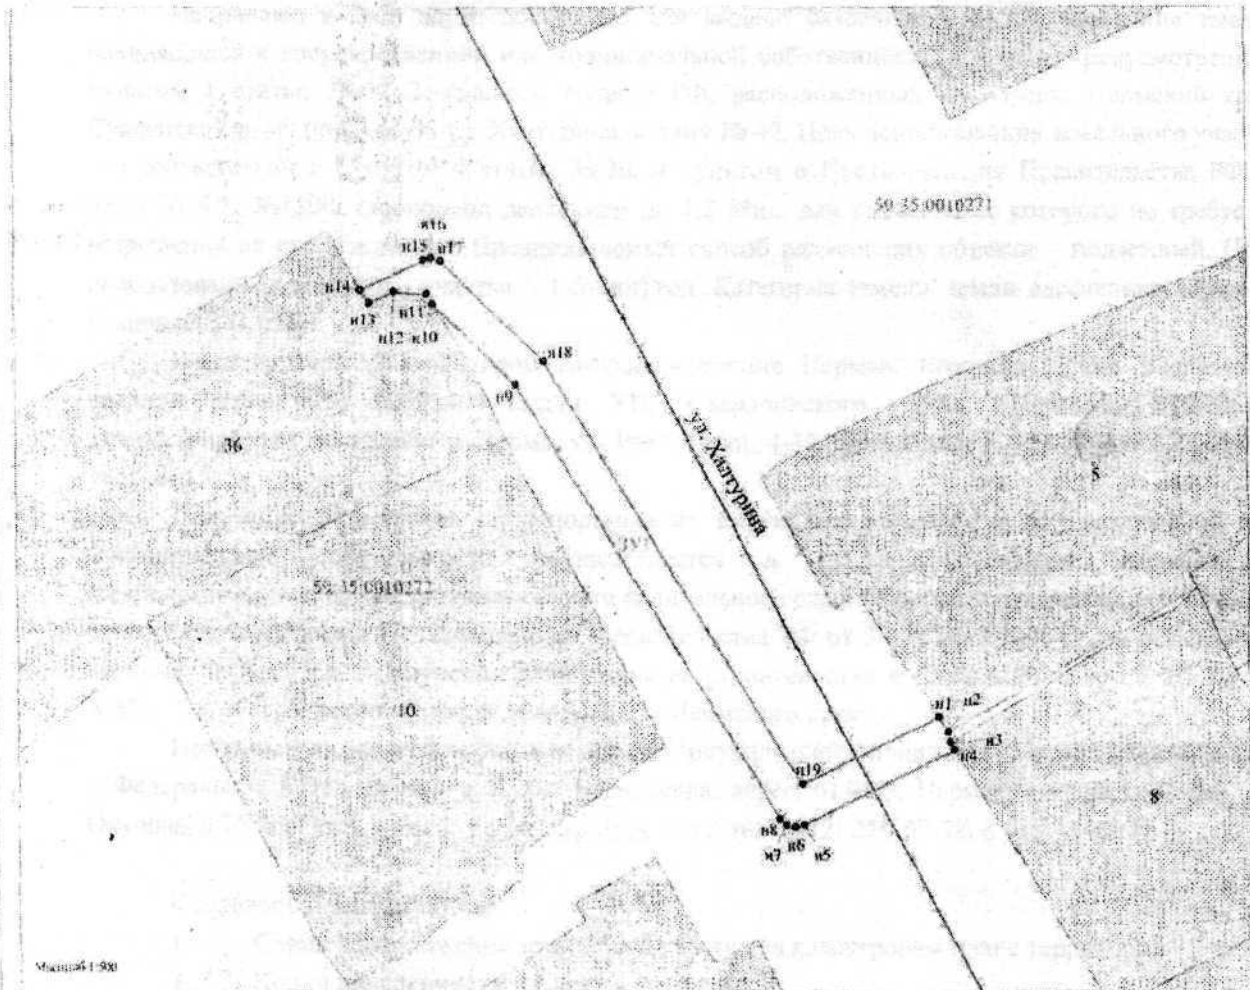

Масштаб 1:900

Завантажено:

Егошанин И. В.

МП

(подпись, раскраска подписи)

для юридических лиц и индивидуальных предпринимателей