

РЕШЕНИЕ
о размещении объектов № 55-2017

Пермский край, п. Суксун,
ул. К. Маркса, д. 4

28.06.2017 г.

Комитет имущественных отношений Администрации Суксунского муниципального района в соответствии с пунктом 8 Положения о порядке и условиях размещения объектов на землях или земельных участках, находящихся в государственной или муниципальной собственности, на территории Пермского края без предоставления земельных участков и установления сервитутов, утвержденного Постановлением Правительства Пермского края от 22.07.2015 № 478-п

разрешает АО «Газпром газораспределение Пермь»» (ИНН 5902183841, ОГРН 1025900512670, юридический адрес: 614000, Россия, г. Пермь, ул. Петропавловская, д. 43 (телефон для связи с представителем заявителя: (342)239-07-78, 89194940077, адрес электронной почты: Egoshina@rti.perm.ru), в лице Егошиной Ирины Васильевны, паспорт серии 5701 № 692404 выдан УВД Свердловского района г. Перми 11.10.2001, зарегистрированной по адресу: г. Пермь, ул. Революции, 4-39, действующей на основании доверенности от 20.01.2017 № 59 АА 2261986, выданной Саркисовой Ириной Петровной, нотариусом Пермского городского нотариального округа.

размещение объекта: газопровод давлением до 1,2 Мпа, для размещения которого не требуется разрешения на строительство

на землях: находящихся в государственной собственности

на срок: один год

местоположение: Пермский край, Суксунский район, рп.Суксун, ул.Маношина к дому 29.

Приложение:

1. схема предполагаемых к использованию земель или части земельного участка на 1 л. в 1 экз.

Председатель комитета

М.П.



А.И.Желтышева

Схема предполагаемых к использованию земель или части земельного участка

Объект: Газопровод давлением до 1,2 Мпа, для размещения которого не требуется разрешения на строительство

Местоположение: расположенных по адресу: Пермский край, Суксунский район, пгт. Суксун, ул. Маношина, к дому 29

Каталог координат, м

Площадь земель или части земельного участка, кв.м.: 205

Категория земель: земли населенных пунктов

Вид разрешенного использования: -

Описание границ смежных землепользователей:

От точки n1 до точки n2 - земельный участок с кадастровым номером 59:35:0010232:8

От точки n2 до точки n3 - земельный участок с кадастровым номером 59:35:0010232:31

От точки n3 до точки n4 - земли общего пользования

От точки n4 до точки n6 - земельный участок с кадастровым номером 59:35:0010232:34


От точки n6 до точки n10 - земли общего пользования

От точки n10 до точки n1 - земельный участок с кадастровым номером 59:35:0010232:34

№ точки границы	X	Y
n1	421438.19	2301536.44
n2	421438.86	2301538.29
n3	421439.60	2301540.16
n4	421436.86	2301541.05
n5	421435.56	2301541.47
n6	421447.06	2301578.20
n7	421448.32	2301582.22
n8	421444.72	2301584.21
n9	421430.56	2301538.85
n10	421432.78	2301538.15
n1	421438.19	2301536.44

Условные обозначения:

- предполагаемый участок земель, на которых планируется размещение объекта
- :1 - границы и номер земельного участка, сведения о которых внесены в ГКН
- :28 - границы и номер объекта капитального строительства, сведения о которых внесены в ГКН
- граница кадастрового квартала
- 59.32.2.857 - зоны с особыми условиями использования территории, сведения о которых внесены в ГКН
- :3У1 - обозначение запрашиваемого земельного участка
- n1 • - характерная точка границ земель или части земельного участка
- 59:35:0010232 - номер кадастрового квартала

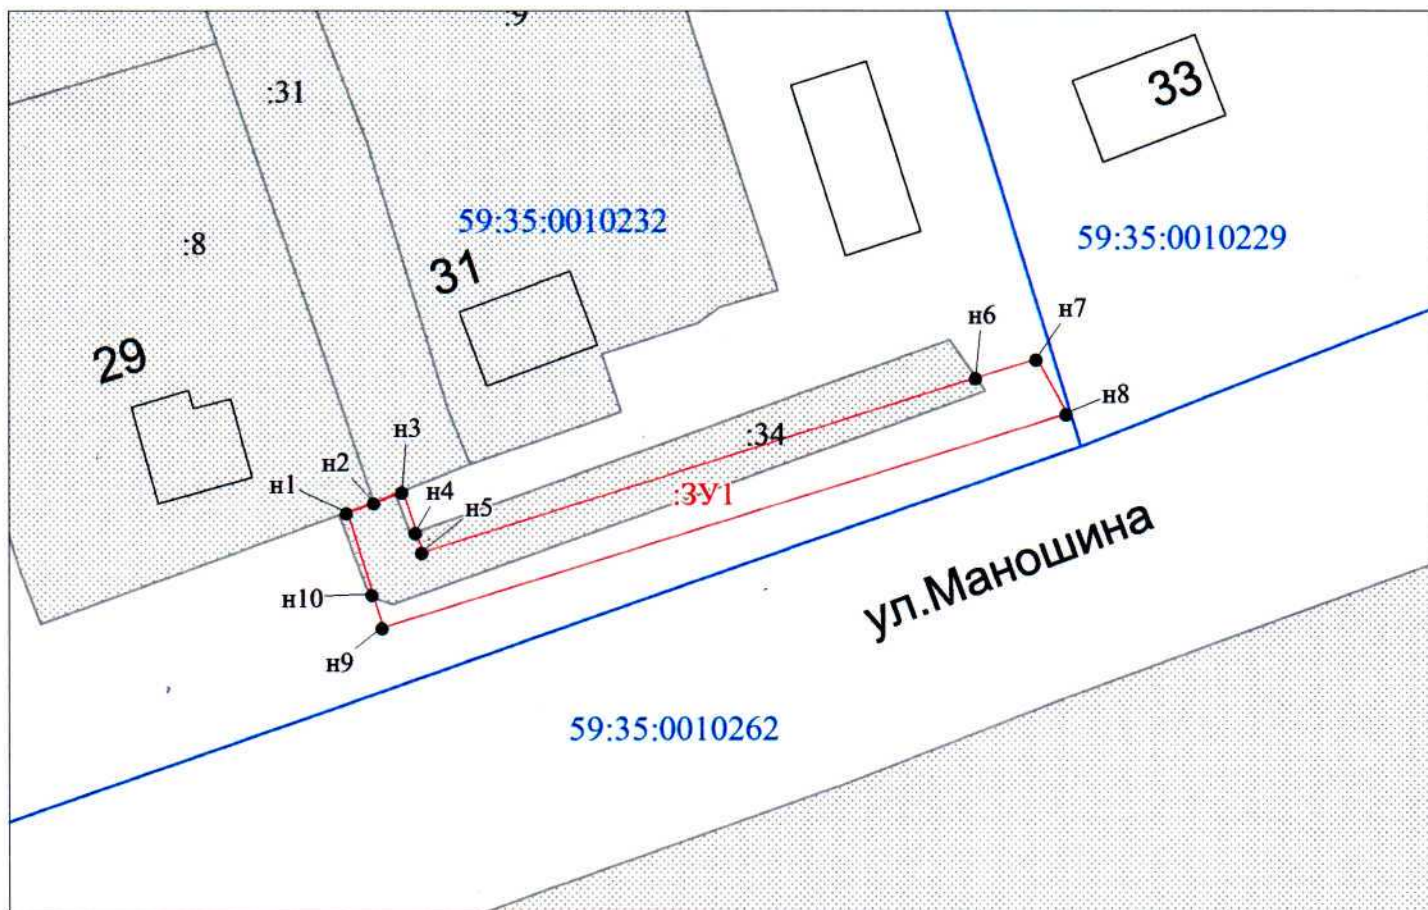

Масштаб 1:500

Заявитель: _____ / Егошина И. В.

МП (подпись, расшифровка подписи)

(для юридических лиц и индивидуальных предпринимателей)