

РЕШЕНИЕ
о размещении объектов № 57-2017

Пермский край, п. Суксун,
ул. К. Маркса, д. 4

30.06.2017 г.

Комитет имущественных отношений Администрации Суксунского муниципального района в соответствии с пунктом 8 Положения о порядке и условиях размещения объектов на землях или земельных участках, находящихся в государственной или муниципальной собственности, на территории Пермского края без предоставления земельных участков и установления сервитутов, утвержденного Постановлением Правительства Пермского края от 22.07.2015 № 478-п

разрешает Катыреву Николаю Николаевичу 17.11.1989 г.р. паспорт РФ серия 57 09 номер 537967 выдан 12.12.2009 Отделением УФМС России по Пермскому краю в Суксунском районе, зарегистрированного по адресу: Пермский край, Суксунский район, д.Киселево, ул.Казахстанская, д.16, (телефон для связи с заявителем: 89504439430).

размещение объекта: сезонные аттракционы (детский батут, с продажей сладкой ваты и попкорна, аттракцион виртуальной реальности, дартс).

на землях: находящихся в государственной собственности

на срок: с 30.06.2017 г. по 29.09.2017 г.

местоположение: Пермский край, Суксунский район, п. Суксун, кадастровый квартал 59:35:0010203.

Приложение:

1. схема предполагаемых к использованию земель или части земельного участка на 1 л. в 1 экз.

Председатель комитета

М.П.



А.И.Желтышева

Схема предполагаемых к использованию земель или части земельного участка

Объект: временный объект


Местоположение: Пермский край, Суксунский район, п. Суксун, ул. Кирова, кадастровый квартал 59:35:0010203

Площадь земель или части земельного участка, кв. м: 80

Категория земель: земли населенных пунктов

Вид разрешенного использования:

Каталог координат, м		
N точки границы	X	Y
1	421721,19	2301016,56
2	421722,27	2301024,49
3	421712,36	2301025,83
4	421711,28	2301017,90

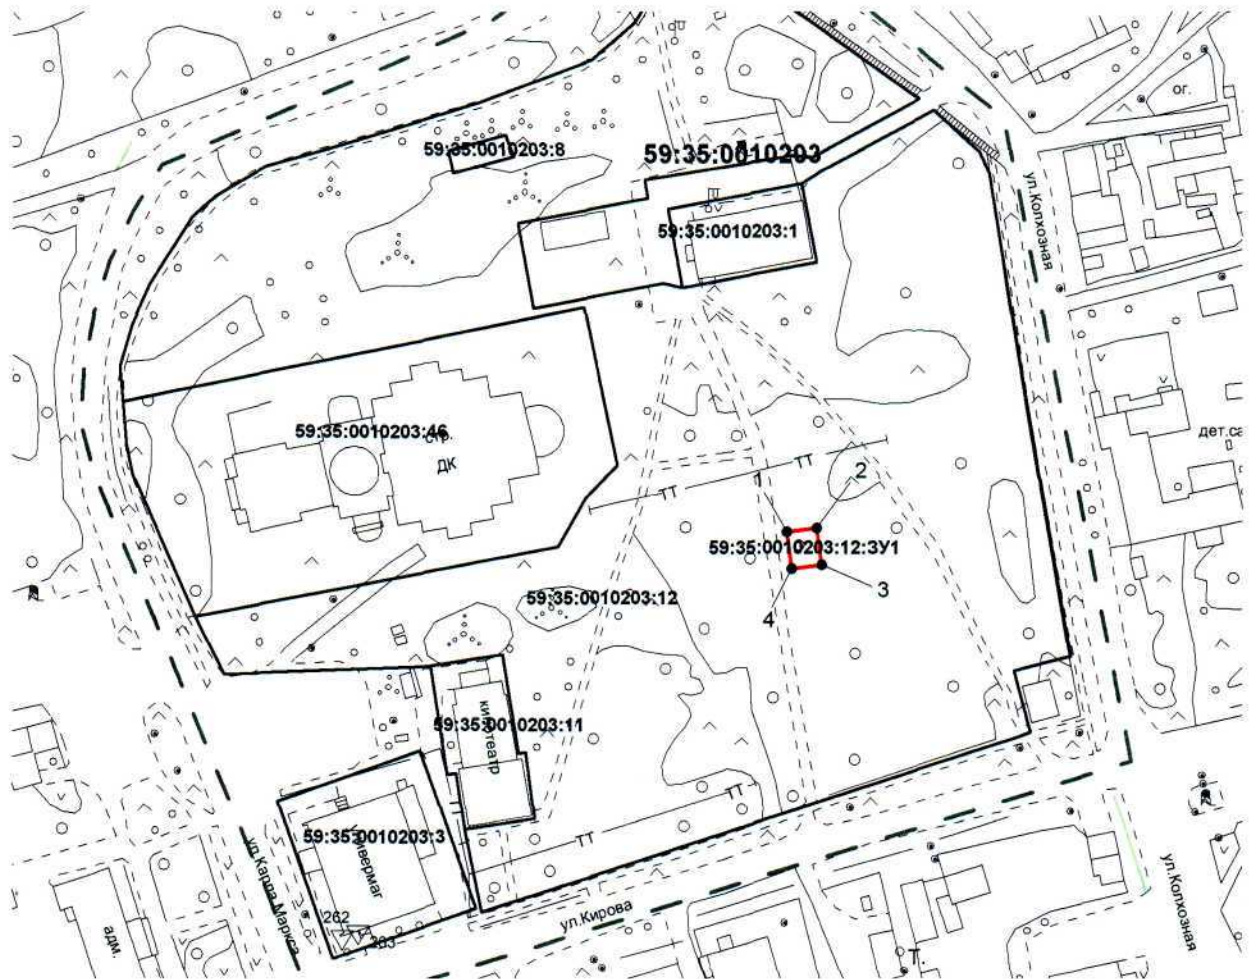

Описание границ смежных землепользователей:

от 1 точки до 1 точки земли находящиеся в государственной собственности

Условные обозначения:	
—	- граница части земельного участка
—	- границы земельных участков
59:35:0010203:12	- кадастровый номер участка в квартале
59:35:0010203	- номер кадастрового квартала

Масштаб 1:2000

Заявитель: ФГУП - Катирев Николай Николаевич

(подпись, расшифровка подписи)

М.П.

(для юридических лиц
и индивидуальных предпринимателей)

Верно