



ПРОЕКТ
Границ земельного участка

Адрес участка: д. Киселево, ул. Новая, 2
Ориентировочная площадь: 500 кв.м.
Категория земель: земли для
Разрешенное использование: торговая
площадка

УТВЕРЖДАЮ:
Собственник земельного
участка _____

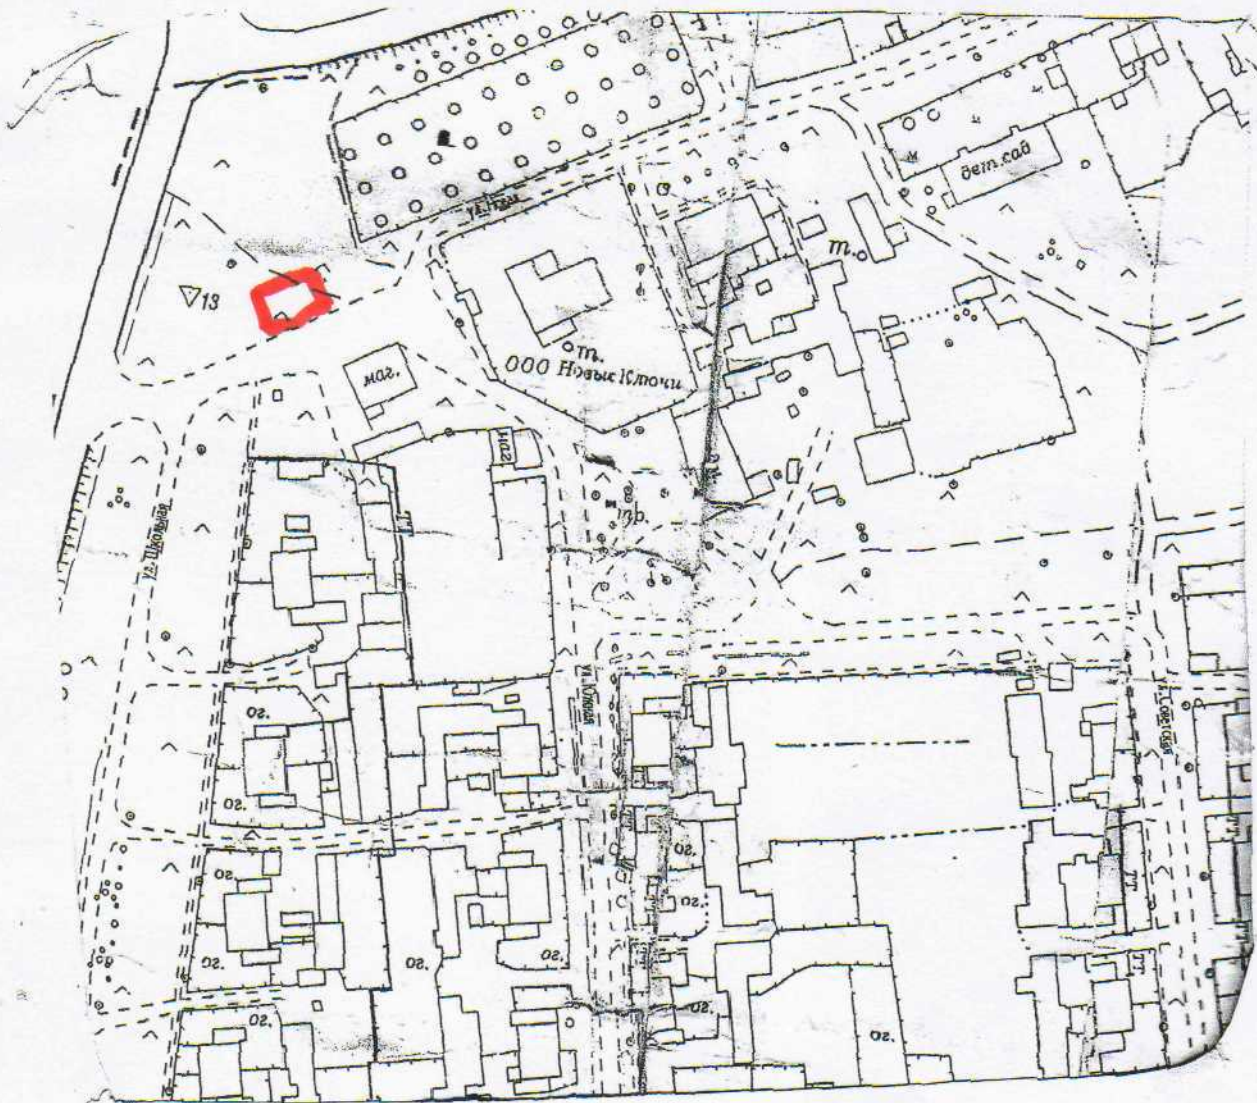

 Торговая
площадка

Масштаб: 1:2000

Согласовано:

Глава администрации МО «Киселевское сельское поселение»:

Исполнитель

Ведущий специалист:

