



УПРАВЛЕНИЕ ИМУЩЕСТВЕННЫХ ОТНОШЕНИЙ  
И ГРАДОСТРОИТЕЛЬСТВА  
АДМИНИСТРАЦИИ СУКСУНСКОГО  
ГОРОДСКОГО ОКРУГА

К. Маркса ул., д. 4, п. Суксун Пермский край, 617560  
тел.: (34275) 3 14 39; факс: (34275) 3 15 75  
E-mail: komitet.suksun@mail.ru

**РЕШЕНИЕ**

**о размещении объектов № 1321-2024**

рп. Суксун, Пермский край

03.05.2024

Управление имущественных отношений и градостроительства Администрации Суксунского городского округа Пермского края в соответствии с пунктом 8 Положения о порядке и условиях размещения объектов на землях или земельных участках, находящихся в государственной или муниципальной собственности, на территории Пермского края без предоставления земельных участков и установления сервитутов, утвержденного Постановлением Правительства Пермского края от 22.07.2015 № 478-п

**разрешает** Ладейщикову Алексею Владимировичу, зарегистрированному по адресу: Пермский край, г. Пермь, ул. Целинная, д. 55, кв. 254 (телефон для связи с заявителем: 89028069241)

**размещение объекта:** элементы благоустройства территории (*наземный*)

**на землях:** государственная собственность на которые не разграничена (*площадь 110 кв. м.*)

**на срок:** один год (*до 02.05.2025 включительно*)

**Местоположение:** Пермский край, Суксунский городской округ, рп. Суксун, ул. Кирова, кадастровый квартал 59:35:0010237.

Особые условия использования земель:

При благоустройстве территории обеспечить организованный водоотвод в придорожной канаве автомобильной дороги (водоотводный лоток или труба).

**Приложение:** схема предполагаемых к использованию земель или части земельного участка на 1 л. в 1 экз.

Начальник Управления



Т.И. Кускова

**Схема предполагаемых к использованию земель или части земельного участка**


Объект: Элементы благоустройства территории

Местоположение: Пермский край, Суксунский г.о., рп Суксун, ул. Кирова, 32  
(согласно сведениям государственного кадастра недвижимости)

Площадь земель или части земельного участка, кв. м: 110 кв.м.

Категория земель: земли населенных пунктов  
(при наличии)

Вид разрешенного использования:

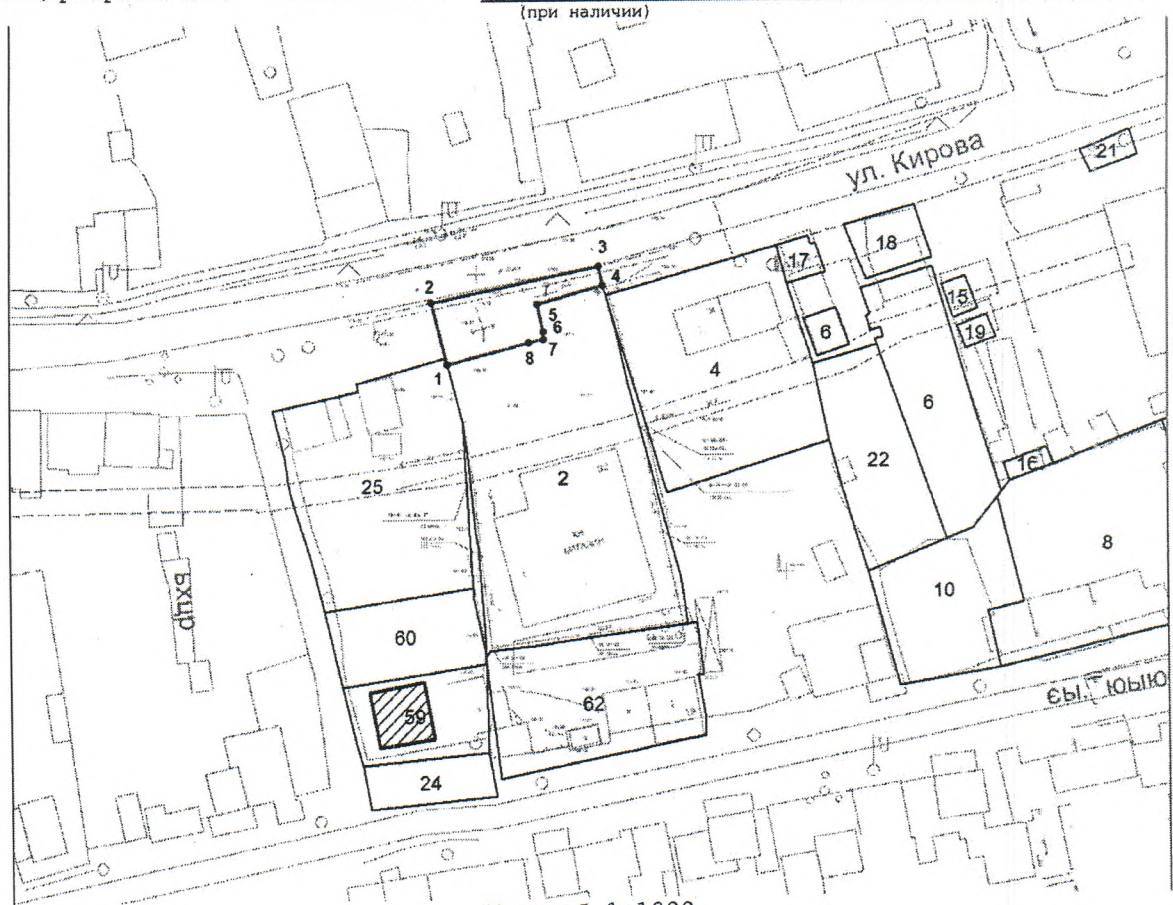

Масштаб 1:1000

Кагалог координат:

№№ точек	X	Y
1	421485.12	2300595.19
2	421495.31	2300592.59
3	421501.22	2300619.95
4	421498.00	2300620.58
5	421494.89	2300609.90
6	421490.40	2300610.90
7	421489.14	2300610.90
8	421488.65	2300608.46

Описание границ смежных землепользователей:

от 1 точки до 4 точки государственная или муниципальная собственность (дорога)  
от 4 точки до 1 точки с земельным участком с кадастровым номером 59:35:0010237:2

Условные обозначения:

123 --- обозначение номера земельного участка в кадастровом квартале  
— образующая граница земельного участка  
— существующая часть границы земельного участка, имеющиеся сведения в ГКН

Зачвитель:

(подпись, расшифровка подписи) МП (для юридических лиц и индивидуальных предпринимателей)