



**УПРАВЛЕНИЕ ИМУЩЕСТВЕННЫХ ОТНОШЕНИЙ
И ГРАДОСТРОИТЕЛЬСТВА
АДМИНИСТРАЦИИ СУКСУНСКОГО
ГОРОДСКОГО ОКРУГА**

К. Маркса ул., д. 4, п. Суксун Пермский край, 617560
тел.: (34275) 3 14 39; факс: (34275) 3 15 75
E-mail: komitet.suksun@mail.ru

РЕШЕНИЕ
о размещении объектов № 1322-2024

рп. Суксун, Пермский край

13.05.2024

Управление имущественных отношений и градостроительства Администрации Суксунского городского округа Пермского края в соответствии с пунктом 8 Положения о порядке и условиях размещения объектов на землях или земельных участках, находящихся в государственной или муниципальной собственности, на территории Пермского края без предоставления земельных участков и установления сервитутов, утвержденного Постановлением Правительства Пермского края от 22.07.2015 № 478-п

разрешает Гилевой Наталье Александровне, зарегистрированной по адресу: Пермский край, Суксунский район, д. Ковалево, ул. Совхозная, д. 8 (телефон для связи с заявителем: 89082615266)

размещение объекта: водопровод (*подземный*)

на землях: государственная собственность на которые не разграничена (*площадь 58 кв. м.*)

на срок: один год (*до 12.05.2025 включительно*)

Местоположение: Пермский край, Суксунский городской округ, с. Сабарка, ул. Дорожная, кадастровый квартал 0590101.

Особые условия использования земель:

1. Размещение объекта осуществлять после получения разрешения на производство земляных работ.

2. В соответствии с Земельным кодексом Российской Федерации, в случае если, использование земель, на основании настоящего Решения привело к порче земель, необходимо привести такие земельные участки в состояние, пригодное для их использования.

Приложение: схема предполагаемых к использованию земель или части земельного участка на 1 л. в 1 экз.

Начальник Управления




Т.И. Кускова

Схема предполагаемых к использованию земель или части земельного участка

Объект: _____
 Местоположение: Пермский край, Суксунский городской округ, с. Сабарка, ул. Дорожная
 Кадастровый квартал 59:35:0590101
 Площадь земель или части земельного участка, кв. м: 58
 Категория земель: _____
 Вид разрешенного использования: _____

Каталог координат, м		
N точки границы	X	Y
1	425195,62	2289903,89
2	425167,91	2289914,32
3	425168,38	2289912,04
4	425194,92	2289902,01

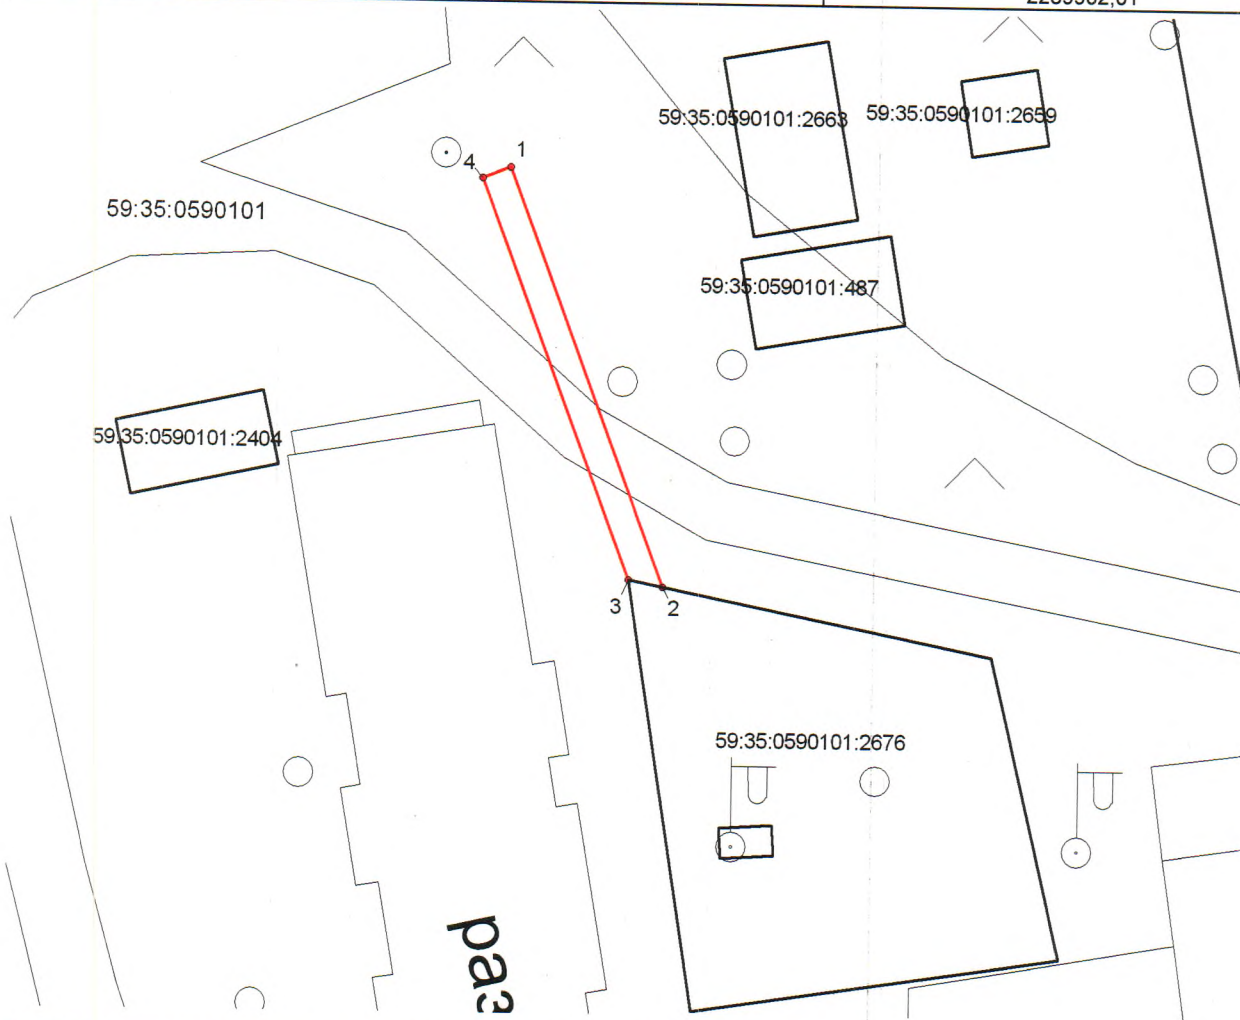

Описание границ смежных землепользователей:

от_1_ точки до _1_ точки земли находящиеся в государственной собственности

Условные обозначения:	
	- граница части земельного участка
	- границы земельных участков
59:35:0590101:2676	- кадастровый номер участка в квартале
59:35:0590101	- номер кадастрового квартала

Масштаб 1:500

Заявитель:

(подпись, расшифровка подписи)

М.П.
 (для юридических лиц
 и индивидуальных предпринимателей)

Верно