

**УПРАВЛЕНИЕ ИМУЩЕСТВЕННЫХ ОТНОШЕНИЙ
И ГРАДОСТРОИТЕЛЬСТВА
АДМИНИСТРАЦИИ СУКСУНСКОГО
ГОРОДСКОГО ОКРУГА**

К. Маркса ул., д. 4, п. Суксун Пермский край, 617560
тел.: (34275) 3 14 39; факс: (34275) 3 15 75
E-mail: komitet.suksun@mail.ru

РАЗРЕШЕНИЕ

на использование земель или земельных участков № 12-2023

рп. Суксун, Пермский край

21.03.2023

Управление имущественных отношений и градостроительства Администрации Суксунского городского округа Пермского края в соответствии со статьей 39.34 Земельного кодекса РФ, пунктом 7 Правил выдачи разрешения на использование земель или земельного участка, находящихся в государственной или муниципальной собственности, утвержденных Постановлением Правительства РФ от 27.11.2014 № 1244,

разрешает ООО «Мостинжпроект» (ИНН 1659210298, ОГРН 1201600055986, юридический адрес: 420081 г. Казань, ул. Тулпар, д. 7, помещ. 1112 (телефон для связи с представителем заявителя 89274011796, e-mail: mostinzhproekt@yandex.ru), в лице директора Ахметшина Тимура Ильдусовича, действующего на основании Устава

использование земель: государственная собственность на которые не разграничена (*площадь 1776 кв.м.*), категория земель – земли сельскохозяйственного назначения

Основание для использования земель, находящихся в государственной собственности, предусмотренные статьей 39.33 Земельного кодекса Российской Федерации для проведения капитального ремонта линейного объекта «Капитальный ремонт путепровода через скотопрогон на км 120+075 автомобильной дороги Р-242 Пермь – Екатеринбург, Пермский край» (размещение строительной площадки (строительного городка))

на срок: 12 месяцев

Местоположение: Пермский край, Суксунский городской округ, кадастровый квартал 59:35:1500102.

Обязанности лица, использующего земли, находящиеся в государственной собственности, на основании данного разрешения, предусмотренные статьей 39.35 Земельного кодекса Российской Федерации: в случае, если использование земельного участка привело к порче либо уничтожению плодородного слоя почвы в границах такого земельного участка, ООО «Мостинжпроект» обязано:

1) привести такой земельный участок в состояние, пригодное для его использования в соответствии с разрешенным использованием;

2) выполнить необходимые работы по рекультивации такого земельного участка.

Основания возможного прекращения действия настоящего разрешения на использование земель, находящихся в государственной собственности, предусмотренные статьей 39.34 Земельного кодекса Российской Федерации: действие разрешения на использование земель прекращается со дня предоставления земельного участка гражданину или юридическому лицу, о чем ООО «Мостинжпроект» уведомляется в пятидневный срок со дня предоставления такого земельного участка.

Приложение: схема предполагаемых к использованию земель или части земельного участка на 3 л. в 1 экз.

Начальник Управления



Т.И. Кускова

Схема предполагаемых к использованию земель или части земельного участка

Объект: Капитальный ремонт путепровода через скотопрогон на км 120+075 автомобильной дороги Р-242 Пермь – Екатеринбург, Пермский край

Местоположение: Край Пермский, Суксунский городской округ, справа от автомобильной дороги общего пользования федерального значения Р-242 "Пермь - Екатеринбург" по направлению в г. Екатеринбург, № кадастрового квартала 59:35:1500102
(согласно сведениям государственного кадастра недвижимости)

Площадь земель или части земельного участка, кв. м: 1776

Категория земель: не установлена
(при наличии)


Вид разрешенного использования: проведение капитального ремонта линейного объекта "Капитальный ремонт путепровода через скотопрогон на км 120+075 автомобильной дороги Р-242 Пермь – Екатеринбург, Пермский край" (размещение строительной площадки (строительного городка))
(при наличии)

Каталог координат, м		
№ точки границы	X	Y
1	423240,94	2290567,56
2	423220,30	2290556,98
3	423198,14	2290604,99
4	423233,15	2290625,13
5	423236,02	2290615,72
6	423237,18	2290608,19
7	423239,13	2290595,49
8	423240,45	2290582,44

Описание границ смежных землепользователей:

№ точки	Описание
1-2	Земли сельскохозяйственного назначения в частной собственности с кад. номером 59:35:1500102:5588
2-3-4	Земли неразграниченной государственной собственности
4-5-6-7-8-1	Полоса отвода автомобильной дороги с кад. номером 59:35:1500102:5468

Условные обозначения:

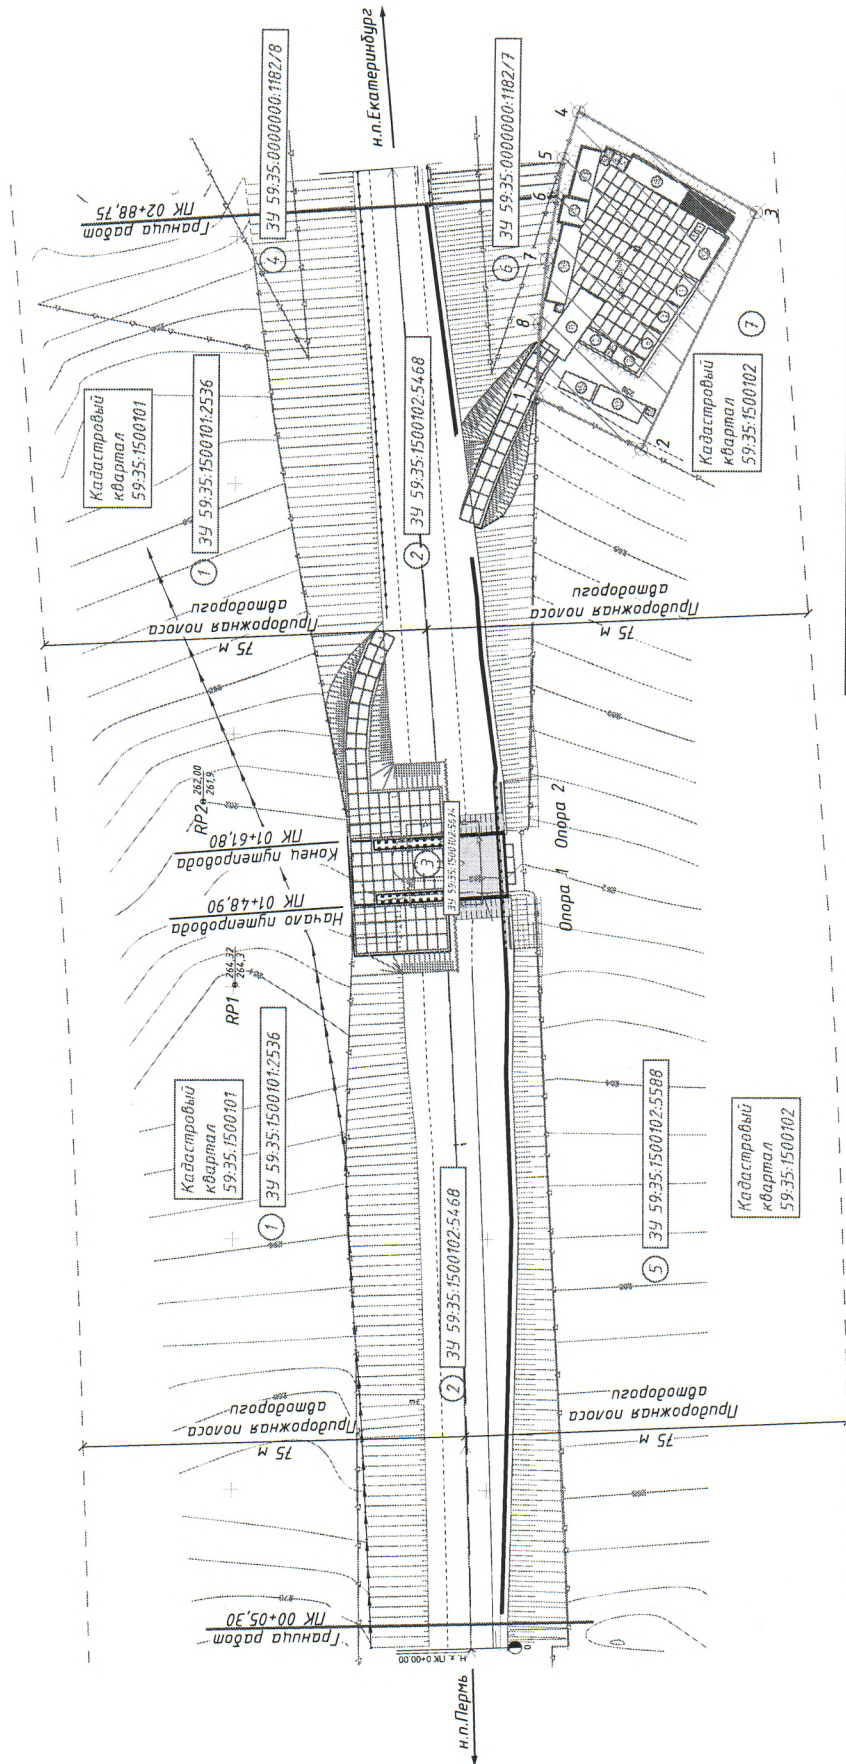

- граница кадастровых участков,
- граница запрашиваемого временного землепользования,
- 1 - номер поворотной точки.

Масштаб 1:500

Заявитель: ООО «Мостинжпроект» _____ Ахметшин Т.И. (директор)
(подпись, расшифровка подписи)

