

## Извещение о предоставлении земельного участка

На основании подпункта 1 пункта 1 статьи 39.18 Земельного кодекса Российской Федерации Комитет имущественных отношений Администрации Суксунского муниципального района извещает граждан о предоставлении в аренду, сроком на 20 лет, в соответствии со схемой расположения земельного участка площадью 400,0 кв.м., территориальная зона – Ж1 (зона застройки индивидуальными жилыми домами), разрешенное использование – ведение личного подсобного хозяйства, категория земель – земли населенных пунктов, местоположение: Пермский край, п. Суксун, ул. Северная (далее по тексту – земельный участок), кадастровый номер: 59:35:0010113:476.

Граждане, заинтересованные в предоставлении земельного участка для выше указанных целей в течение тридцати дней соответственно со дня опубликования и размещения извещения, вправе подать заявления о намерении участвовать в аукционе на право заключения договора аренды такого земельного участка до 02.07.2017.

Прием граждан для подачи заявлений осуществляется по адресу: п. Суксун, ул. Карла Маркса, 4, кабинет № 7 (Комитет имущественных отношений Администрации Суксунского муниципального района) в рабочие дни с 08:00 ч. до 17:00 ч. Телефон для справок (8 34 275) 3-14-39.


УТВЕРЖДЕНА:  
*Расчетчиком* *Колесников*  
*Ольгой* *Александровной*  
*Султановой* *от* *16.02.2012* № *55*

**Схема**  
**расположения земельного участка на кадастровом плане территорий**

Система координат МСК-59

Площадь земельного участка: 400 кв.м.

Обозначение характерных точек границы	Координаты, м	
	X	Y
1	423216,82	2300919,76
2	423216,80	2300920,30
3	423214,44	2300960,59
4	423214,38	2300963,65
5	423207,33	2300962,61
6	423206,36	2300962,14
7	423203,49	2300961,91
8	423203,91	2300956,02
9	423205,02	2300950,51
10	423205,06	2300941,34
11	423207,38	2300937,03
12	423208,66	2300928,37
13	423210,12	2300918,99
14	423211,86	2300919,24

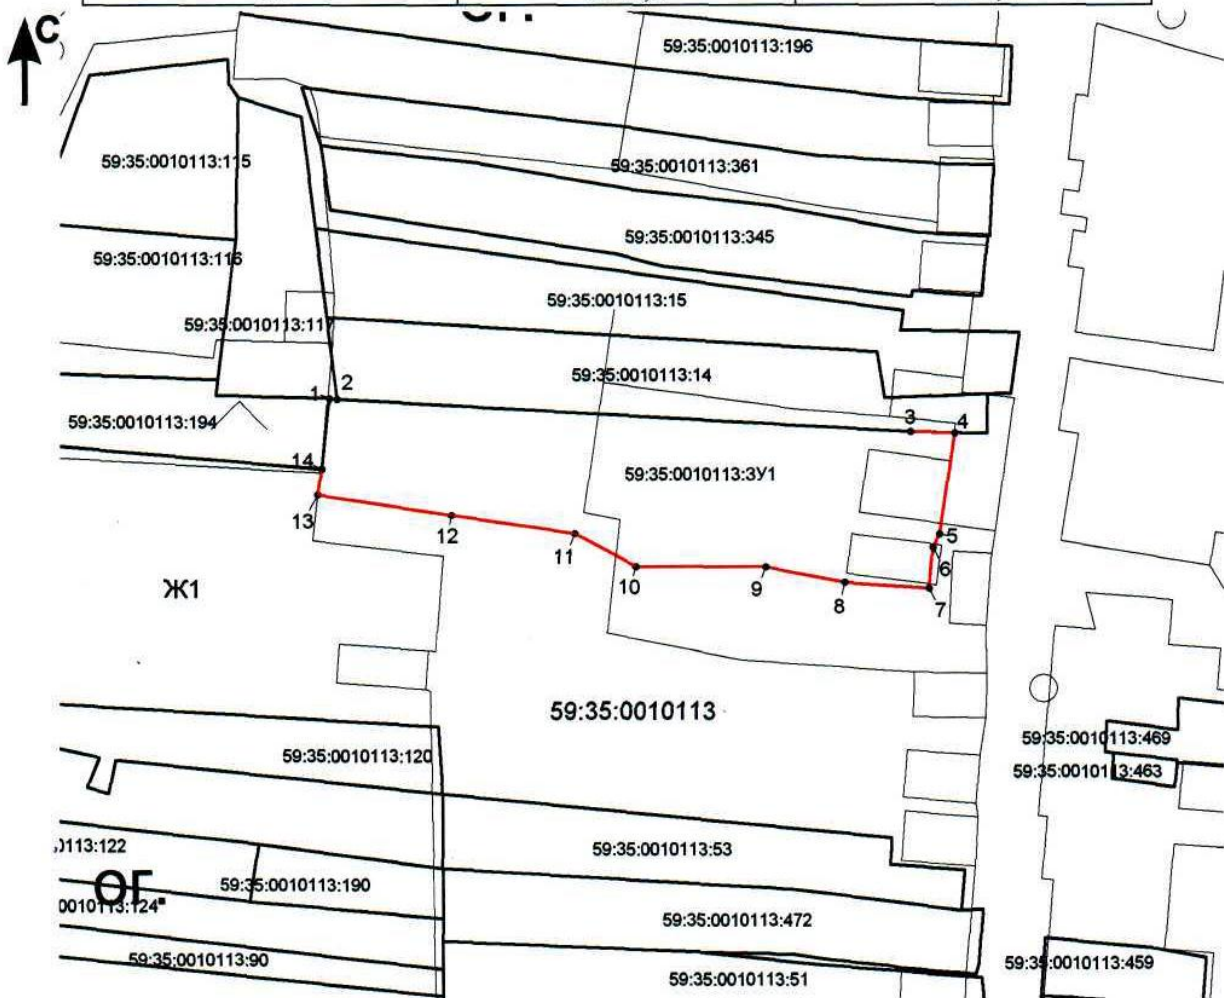

**Масштаб: 1:500**

Условные обозначения:

- - граница образуемого земельного участка
- - граница существующих земельных участков

59:35:0010113:14 – кадастровый номер уточнённого земельного участка

59:35:0010113 – номер кадастрового квартала

Ж1 - зона застройки индивидуальными жилыми домами