

Извещение о предоставлении в аренду земельного участка

На основании подпункта 1 пункта 1 статьи 39.18 Земельного кодекса Российской Федерации Комитет имущественных отношений Администрации Суксунского муниципального района извещает граждан о предоставлении в аренду, сроком на 20 лет, земельного участка общей площадью 2967,0 кв.м., кадастровый номер 59:35:0340101:3У1, категория земель – земли населенных пунктов, разрешенное использование – личное подсобное хозяйство, местоположение: Пермский край, Суксунский район, с. Верх – Суксун, ул. Ленина.

Граждане, заинтересованные в предоставлении земельного участка для выше указанных целей, вправе подать заявления о намерении участвовать в аукционе на право заключения договора аренды такого земельного участка, в течение 30 дней с 19.02.2018 – 22.03.2018.

Прием граждан для подачи заявлений осуществляется по адресу: п. Суксун, ул. Карла Маркса, 4, кабинет № 7 (Комитет имущественных отношений Администрации Суксунского муниципального района) в рабочие дни с 08:00 ч. до 17:00 ч. телефон для справок (8 34 275) 3-14-39.

УТВЕРЖДЕНА:


от _____ № _____

**Схема
расположения земельного участка на кадастровом плане территорий**

Система координат МСК-59

Площадь земельного участка: 2967 кв.м.

Обозначение характерных точек границы	Координаты, м	
	X	Y
1	420926.41	2298387.29
2	420925.15	2298394.92
3	420918.95	2298432.04
4	420895.33	2298425.65
5	420873.38	2298407.99
6	420849.48	2298390.14
7	420858.54	2298372.40
8	420868.18	2298362.74
9	420879.29	2298365.80
10	420893.65	2298369.44
11	420893.21	2298375.18
12	420892.99	2298380.45

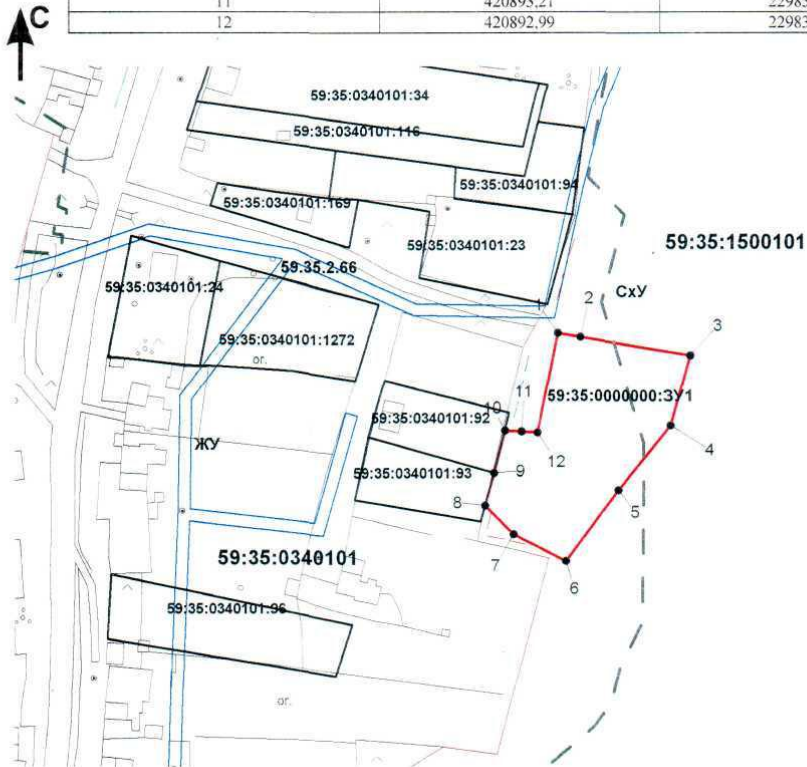

Масштаб: 1:2000

Условные обозначения:

- - граница образуемого земельного участка
- граница существующих земельных участков
- граница кадастрового квартала
- 59:35:0000000:3У 1 - условный номер земельного участка
- 59:35:0340101:92 - кадастровый номер уточнённого земельного участка
- 59:35:0340101, 59:35:1500101 - номер кадастрового квартала
- ЖУ** - зона усадебной застройки
- СхУ** - зона сельскохозяйственных угодий
- - зона с особыми условиями использования территорий
- 59.35.2.66 - номер ЗОУИТ