

Извещение о предоставлении земельного участка

На основании подпункта 1 пункта 1 статьи 39.18 Земельного кодекса Российской Федерации Комитет имущественных отношений Администрации Суксунского муниципального района извещает граждан о предоставлении в аренду, сроком на 20 лет, в соответствии со схемой расположения земельного участка площадью 2500,0 кв.м., территориальная зона – ЖУ (зона усадебной застройки), разрешенное использование – личное подсобное хозяйство, категория земель – земли населенных пунктов, местоположение: Пермский край, Суксунский район, д. Каменка, ул. Механизаторов, условный номер: 59:35:0840101:ЗУ1 (далее – земельный участок).

Граждане, заинтересованные в предоставлении земельного участка для выше указанных целей в течение тридцати дней соответственно со дня опубликования и размещения извещения, вправе подать заявления о намерении участвовать в аукционе на право заключения договора аренды такого земельного участка с 10.04.2018 по 14.05.2018.

Прием граждан для подачи заявлений и ознакомления со схемой расположения земельного участка на кадастровом плане территории, в соответствии с которой предстоит образовать земельный участок, осуществляется по адресу: Пермский край, Суксунский район, рп. Суксун, ул. Карла Маркса, д. 4, кабинет № 7 (Комитет имущественных отношений Администрации Суксунского муниципального района) в рабочие дни с 08:00 ч. до 17:00 ч. Телефон для справок (8 34 275) 3-14-39.

УТВЕРЖДЕНА:


от _____ № _____

Схема
расположения земельного участка на кадастровом плане территории

Система координат МСК-59

Площадь земельного участка: 2500 кв.м.

Обозначение характерных точек границы	Координаты, м	
	X	Y
1	425389.82	2325126.25
2	425336.96	2325156.57
3	425332.40	2325148.77
4	425324.09	2325134.39
5	425316.17	2325119.70
6	425360.77	2325090.98

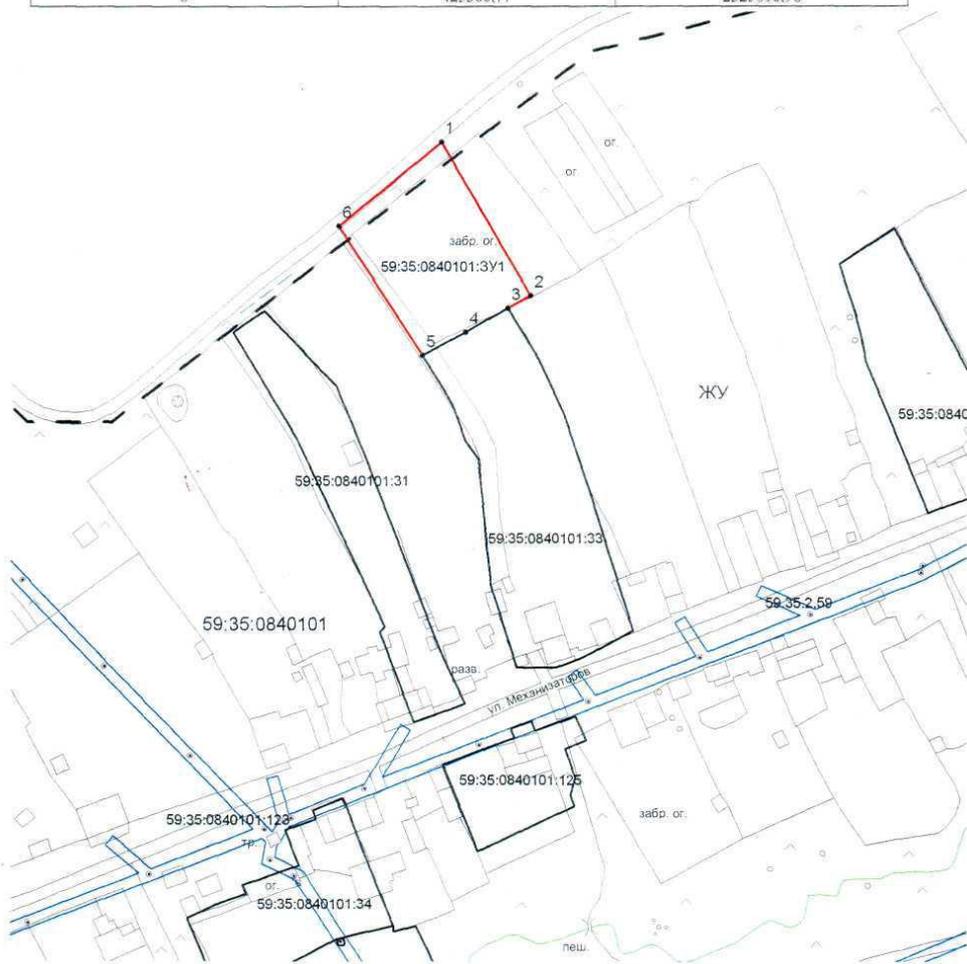

Масштаб: 1:2000

Условные обозначения:

- граница образуемого земельного участка
- граница существующих земельных участков
- граница кадастрового квартала

59:35:0840101:33 — кадастровый номер уточнённого земельного участка

59:35:0840101 — номер кадастрового квартала

ЖУ - зона усадебной застройки