

## Извещение о предоставлении земельного участка

На основании подпункта 1 пункта 1 статьи 39.18 Земельного кодекса Российской Федерации Комитет имущественных отношений Администрации Суксунского муниципального района извещает граждан о предоставлении земельного участка в аренду, сроком на 20 лет, площадью 890,0 кв.м., разрешенное использование – личное подсобное хозяйство, категория земель – земли населенных пунктов, местоположение: Пермский край, Суксунский район, д. Тарасово, ул. Центральная, кадастровый квартал 59:35:0730101 (далее – земельный участок).

Граждане, заинтересованные в предоставлении земельного участка для выше указанных целей в течение тридцати дней соответственно со дня опубликования и размещения извещения, вправе подать заявления о намерении участвовать в аукционе на право заключения договора аренды такого земельного участка с 18.06.2018 по 17.06.2018.

Прием граждан для подачи заявлений в письменном виде и для ознакомления со схемой расположения земельного участка, в соответствии с которой предстоит образовать земельный участок, осуществляется по адресу: Пермский край, Суксунский район, рп. Суксун, ул. Карла Маркса, д. 4, кабинет № 7 (Комитет имущественных отношений Администрации Суксунского муниципального района) в рабочие дни с 08:00 ч. до 17:00 ч. Телефон для справок (834 275) 3-14-39.

УТВЕРЖДЕНА:


от \_\_\_\_\_ № \_\_\_\_\_

Схема  
расположения земельного участка на кадастровом плане территории

Система координат МСК-59

Площадь земельного участка: 890 кв.м.

Обозначение характерных точек границы	Координаты, м	
	X	Y
1	417492.13	2307724.82
2	417479.89	2307742.58
3	417463.34	2307731.67
4	417465.67	2307726.78
5	417435.76	2307710.46
6	417441.57	2307698.86

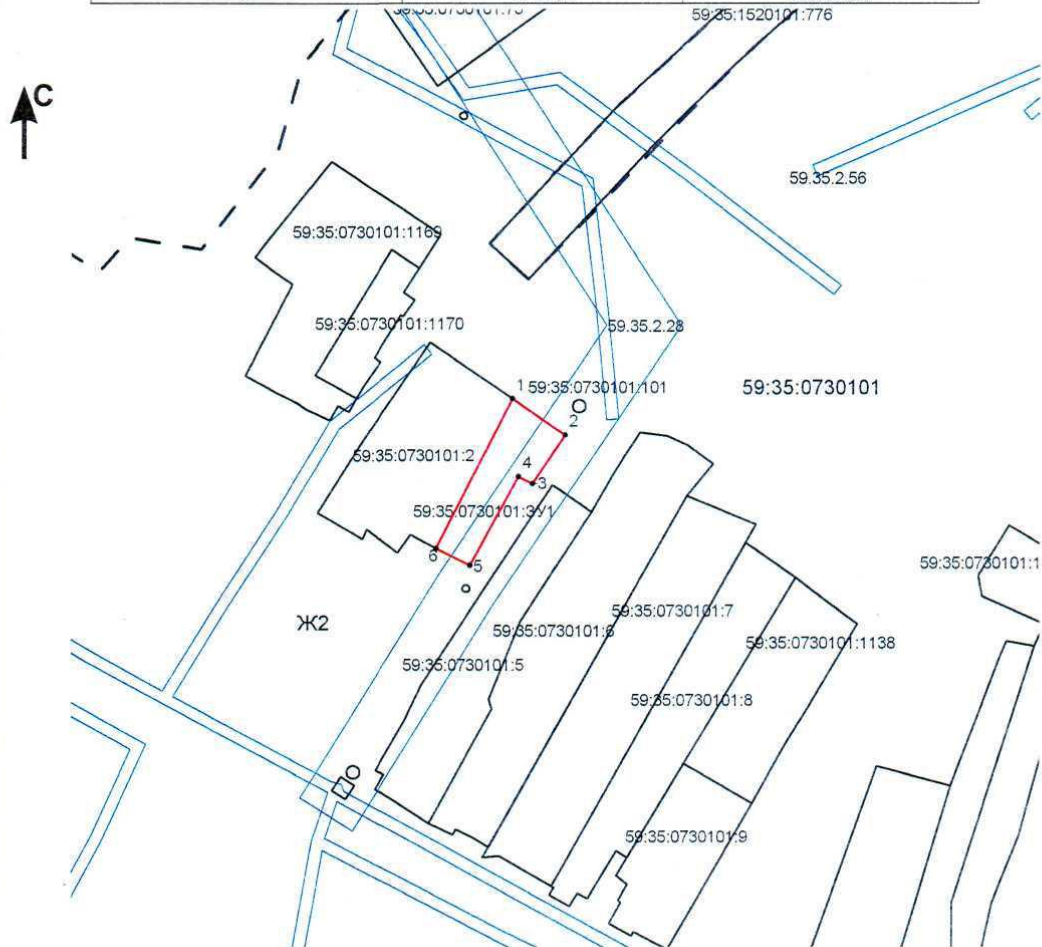

Масштаб: 1:2000

Условные обозначения:

- - граница образуемого земельного участка
- - граница существующих земельных участков
- - граница кадастрового квартала
- - зона с особыми условиями использования территорий

59.35.2.28 - номер ЗОУИТ

59:35:0370101:2 - кадастровый номер уточнённого земельного участка

59:35:0370101 - номер кадастрового квартала

Ж2 - зона застройки малоэтажными жилыми домами