



Общество с ограниченной ответственностью «Геоид»

ИНН 7453299007 КПП 745301001

тел. 8 (351) 711 14 04; моб. 8 (922) 750 76 56

e-mail: 7507656@mail.ru

www.geoid74.ru

454080, Челябинск, Свердловский пр-т 84 Б, офис 7.1

Заказчик - Администрация Суксунского городского округа Пермского края

**Проект межевания территории кадастрового квартала
59:35:0010148, расположенного в границах пгт. Суксун.**

Том 1. Основная часть, Шифр 133-03-24-ПМ

Проект межевания территории

Управляющий ООО «Геоид»

Разработал


/Ярослав, ев В.В.

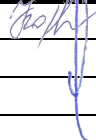

/Короткова Е.Р.


г. Челябинск

2024 г.

№ п/п	Наименование	Стр.
	Раздел 1. Проект межевания территории. Текстовая часть	
1	Общие данные	3
2	Цель выполнения проекта межевания	3
3	Исходные данные	3
4	Характеристика территории	4
5	Сведения об образуемых и проектируемых земельных участках	4
5.1	Экспликация земельных участков (1 этап)	5
5.2	Ведомость координат поворотных точек границ проектируемых земельных участков (1 этап)	8
5.3	Ведомость координат поворотных точек утверждаемых красных линий	11
5.4	Установление публичных сервитутов и иных обременений	12
6	Правовой статус объектов межевания	13
	Раздел 2. Проект межевания территории. Графическая часть	
7	Чертеж межевания территории	14
	Приложения	16

Согласовано			

						133-03-24-ПМ			
Изм.	Колуч.	Лист	№ док.	Подп.	Дата				
Разраб.		Корнилова Г.Р.			03.24	Стадия		Лист	Листов
Управляющий		Ярославцев В.В.			03.24	П		1	1
									

1. Общие данные.

Документация по планировке территории (проект межевания) разработана на основании Муниципального контракта № 03565000014230059810001 от 29.12.2023, в соответствии с требованиями Технического задания, в соответствии с требованиями установленными Земельным кодексом Российской Федерации, Градостроительным кодексом Российской Федерации, федеральными законами и иными действующими нормативными правовыми актами.

Заказчик работ: Управление имущественных и земельных отношений администрации Суксунского городского округа.

Объектом работ является кадастровый квартал 59:35:0010148, расположенный в пгт.Суксун, Российская Федерация, край Пермский.

2. Цель выполнения проекта межевания.

Проект межевания застроенной территории выполнен в целях определения местоположения границ образуемых и изменяемых земельных участков.

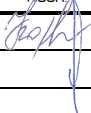

Размеры земельных участков в границах застроенных территорий установлены с учетом фактического землепользования и градостроительных нормативов, и правил, действующих на период застройки указанных территорий.

Земельные участки, размеры которых превышают установленные градостроительным регламентом предельные (минимальные и(или) максимальные) размеры земельных участков не выявлены и соответствуют градостроительному регламенту.

3. Исходные данные.

- Правила землепользования и застройки Суксунского городского округа, утверждены Постановлением администрации Суксунского городского округа от 21.02.2022 N 84;
- Кадастровый план территории на квартал 59:35:0010148, от 09.01.2024 КУВИ-001/2024-4982098;
- Генеральный план Суксунского городского округа Пермского края, утвержденный решением Думы Суксунского городского округа №181 от 28.01.2021;
- Постановление администрации Суксунского городского округа «О подготовке проекта межевания территории кадастрового квартала 59:35:0010148» от 26.02.2024 №116.

Согласовано			

						133-03-24-ПМ			
Изм.	Колуч.	Лист	№ док.	Подп.	Дата	Проект межевания территории. Основная часть	Стадия	Лист	Листов
Разраб.		Корнилова Г.Р.			03.24		П	1	11
Управляющий		Ярославцев В.В.			03.24				

4. Характеристика территории.

Разработка проекта межевания территории осуществляется в отношении кадастрового квартала 59:35:0010148, расположенного в пгт.Суксун, Пермского края.

Площадь территории проектирования составляет 2,42 га.

Согласно Правилам землепользования и застройки Суксунского городского округа утвержденным Постановлением администрации Суксунского городского округа Пермского края от 21.02.2022 N 84, территория кадастрового квартала 59:35:0010148, расположена в зоне Ж1 «Зона застройки индивидуальными жилыми домами и малоэтажными жилыми домами блокированной застройки», Р «Зона рекреационного назначения».

Категория земель – земли населенных пунктов.

Система координат МСК-59.

Ввиду отсутствия графических сведений в Едином государственном реестре недвижимости на часть земельных участков, расположенных в кадастровом квартале 59:35:0010148, проектом межевания предусмотрено уточнение границ ранее учтенных земельных участков в соответствии с их фактическим использованием.

5. Сведения об образуемых и проектируемых земельных участках.

В соответствии с проектом межевания территории необходимо образовать 2 земельных участка, уточнить 6 земельных участков, исправить реестровые ошибки 7 земельных участков.

Образуемые земельные участки :ЗУ1, :ЗУ2 относятся к территориальной зоне Ж1 – «Зона застройки индивидуальными жилыми домами и малоэтажными жилыми домами блокированной застройки».

Инв. № подл.	Подп. и дата	Взам. инв. №							Лист	
Изм.	Кол.уч.	Лист	№ док.	Подп.	Дата	133-03-24-ПМ				2

5.1 Экспликация земельных участков

Таблица 1

Ведомость проектируемых земельных участков

Условный номер	Кадастровый номер	Адрес	Вид права на земельный участок	Площадь по кадастру	Площадь по проекту	Способ образования	Вид разрешенного использования
1	59:35:0010148:1	Российская Федерация, край Пермский, р-н Суксунский, пгт. Суксун, ул. Октябрьская, дом 46а	Собственность	720	724	Уточнение границ	для индивидуального жилищного строительства
2	59:35:0010148:20	Российская Федерация, край Пермский, р-н Суксунский, пгт. Суксун, ул. Октябрьская, дом 46	Общая долевая собственность	1234	1112	Уточнение границ	Для индивидуального жилищного строительства
3	59:35:0010148:3	Российская Федерация, край Пермский, р-н Суксунский, пгт. Суксун, ул. Октябрьская, дом 44	Общая долевая собственность	1272	1355	Исправление реестровой ошибки	под индивидуальную жилую застройку
4	59:35:0010148:5	Российская Федерация, край Пермский, р-н Суксунский, пгт. Суксун, ул. Октябрьская, дом 42	Общая долевая собственность	1113	1117	Исправление реестровой ошибки	для индивидуального жилищного строительства
5	59:35:0010148:7	Российская Федерация, край Пермский, р-н Суксунский, пгт. Суксун, ул. Октябрьская, дом 40	Общая долевая собственность	1180	1201	Уточнение границ	Для индивидуального жилищного строительства
6	59:35:0010148:9	Российская Федерация, край Пермский, г.о. Суксунский, рп Суксун, ул Октябрьская, зу 38	Собственность	1000	948	Уточнение границ	для индивидуального жилищного строительства
7	59:35:0010148:11	Российская Федерация, край Пермский, р-н Суксунский, пгт. Суксун, ул. Октябрьская, 36	Собственность	1132	1115	Исправление реестровой ошибки	для индивидуальной жилой застройки
8	59:35:0010148:19	Российская Федерация, край Пермский, р-н Суксунский, пгт. Суксун, ул. Октябрьская, дом 38	Аренда	230		Сохраняемый в границах ЕГРН	для огородничества
9	59:35:0010148:13	Российская Федерация, край Пермский, г.о. Суксунский, рп Суксун, ул	Общая долевая собственность	1000	1000	Уточнение границ	для индивидуального жилищного строительства

Взам. инв. №	
Подп. и дата	
Инв. № подл.	

										Лист
										3
Изм.	Кол.уч.	Лист	№ док.	Подп.	Дата	133-03-24-ПМ				

Инв. № подл.	Подп. и дата	Взам. инв. №							Лист	
Изм.	Кол.уч.	Лист	№ док.	Подп.	Дата	133-03-24-ПМ				4

		Октябрьская, зу 34					
10	59:35:0010148:15	Российская Федерация, край Пермский, р-н Суксунский, пгт. Суксун, ул. Октябрьская, дом 32	Собственн ость	1150	1139	Исправление реестровой ошибки	для индивидуальног о жилищного строительства
11	59:35:0010148:16	Российская Федерация, край Пермский, р-н Суксунский, пгт. Суксун, ул. Красная, дом 7	Общая долевая собственн ость	1017	1026	Исправление реестровой ошибки	для индивидуальног о жилищного строительства
12	59:35:0010148:14	Российская Федерация, край Пермский, р-н Суксунский, пгт. Суксун, ул. Красная, дом 9	Собственн ость	1029	1091	Исправление реестровой ошибки	Для индивидуальног о жилищного строительства
13	59:35:0010148:12	Российская Федерация, край Пермский, р-н Суксунский, пгт. Суксун, ул. Красная, дом 11	Собственн ость	1186	1196	Уточнение границ	Для индивидуальног о жилищного строительства
14	59:35:0010148:10	Российская Федерация, край Пермский, р-н Суксунский, п. Суксун, ул. Красная, д.13	Общая долевая собственн ость	1164		Сохраняемый в границах ЕГРН	Для индивидуальног о жилищного строительства
15	59:35:0010148:8	Российская Федерация, край Пермский, Суксунский р-н, пгт. Суксун, ул. Красная, дом 15	Общая долевая собственн ость	1081	1091	Исправление реестровой ошибки	Для индивидуальног о жилищного строительства
16	59:35:0010148:6	Российская Федерация, край Пермский, р-н Суксунский, пгт. Суксун, ул. Красная, д. 17	Собственн ость	1277		Сохраняемый в границах ЕГРН	для индивидуальной жилой застройки
17	59:35:0010148:4	Российская Федерация, край Пермский, р-н Суксунский, пгт. Суксун, ул. Красная, д. 19	Общая совместна я собственн ость	1206		Сохраняемый в границах ЕГРН	для индивидуальног о жилищного строительства
18	59:35:0010148:154	Российская Федерация, край Пермский, Городской округ Суксунский, Рабочий поселок Суксун, Улица Красная	Собственн ость	1279		Сохраняемый в границах ЕГРН	индивидуальное жилищное строительство
19	:3У1	Российская Федерация, край Пермский, р-н Суксунский, пгт. Суксун, ул. Октябрьская		2034		Образование из муниципальн ых земель	Улично- дорожная сеть

20	:3У2	Российская Федерация, край Пермский, р-н Суксунский, пгт. Суксун		496		Образование из муниципальн ых земель	Улично- дорожная сеть
----	------	------------------------------------------------------------------------------	--	-----	--	-----------------------------------------------	--------------------------

Инв. № подл.	Подп. и дата	Взам. инв. №

						133-03-24-ПМ	Лист
							5
Изм.	Кол.уч.	Лист	№ док.	Подп.	Дата		

5.2 Ведомость координат поворотных точек границ проектируемых земельных участков

система координат МСК-59

Таблица 2

Номер точки	Координаты, м	
	X	Y
1	2	3
		:1
1	2300547.15	423028.73
2	2300545.28	423018.87
3	2300549.73	423017.37
4	2300548.09	423008.58
5	2300543.68	423004.48
6	2300530.76	423006.13
7	2300530.54	423019.21
8	2300515.86	423020.41
9	2300510.16	423022.11
10	2300507.65	423023.29
11	2300503.72	423023.83
12	2300501.07	423024.12
13	2300501.46	423028.08
14	2300504.25	423028.03
15	2300506.11	423030.91
16	2300521.12	423032.95
17	2300528.37	423032.62
18	2300538.39	423030.63
1	2300547.15	423028.73
		:3Y2
1	2300450.83	422812.28
2	2300494.42	422803.59
3	2300533.91	422794.83
4	2300533.24	422789.96
5	2300449.57	422806.10
1	2300450.83	422812.28
		:3Y1
1	2300449.57	422806.10
2	2300448.13	422806.38
3	2300441.66	422805.41
4	2300490.95	423029.02
5	2300492.93	423028.72
6	2300502.02	423031.99
7	2300501.46	423028.08
8	2300501.07	423024.12
9	2300496.83	423002.39
10	2300495.46	422997.15
11	2300493.53	422996.79

12	2300493.53	422996.79
13	2300491.60	422989.81
14	2300490.92	422989.96
15	2300489.85	422985.03
16	2300492.27	422984.42
17	2300488.00	422967.91
18	2300486.28	422962.01
19	2300485.26	422960.74
20	2300484.55	422957.68
21	2300490.76	422956.23
22	2300490.08	422952.73
23	2300484.42	422954.32
24	2300481.31	422943.02
25	2300474.49	422915.29
26	2300468.64	422888.01
27	2300466.01	422888.62
28	2300464.07	422879.09
29	2300463.23	422875.24
30	2300460.78	422864.24
31	2300463.24	422863.67
32	2300457.32	422837.96
33	2300456.35	422838.18
34	2300450.83	422812.28
1	2300449.57	422806.10
		:20
1	2300530.76	423006.13
2	2300543.68	423004.48
3	2300542.90	423000.46
4	2300541.22	422995.39
5	2300539.41	422991.31
6	2300538.38	422987.51
7	2300520.53	422991.15
8	2300513.05	422992.91
9	2300500.32	422996.24
10	2300495.46	422997.15
11	2300496.83	423002.39
12	2300501.07	423024.12
13	2300503.72	423023.83
14	2300507.65	423023.29
15	2300510.16	423022.11
16	2300515.86	423020.41
17	2300530.54	423019.21

Изн. № подл.	Подп. и дата	Взам. инв. №

Изм.	Кол.уч.	Лист	№ док.	Подп.	Дата

133-03-24-ПМ	

Лист
6

Инв. № подл.	Подп. и дата	Взам. инв. №

1	2300530.76	423006.13
		:12
1	2300503.66	422852.44
2	2300505.88	422863.13
3	2300508.10	422878.41
4	2300508.45	422879.56
5	2300511.52	422878.86
6	2300524.48	422875.83
7	2300534.77	422874.12
8	2300553.08	422870.07
9	2300546.70	422843.76
10	2300546.30	422843.87
11	2300522.60	422849.42
12	2300518.09	422850.47
1	2300503.66	422852.44
		:7
1	2300481.31	422943.02
2	2300522.68	422930.87
3	2300522.97	422928.12
4	2300521.91	422923.88
5	2300519.16	422912.62
6	2300518.35	422909.05
7	2300517.17	422905.22
8	2300516.28	422905.36
9	2300508.57	422907.73
10	2300492.77	422910.79
11	2300474.49	422915.29
1	2300481.31	422943.02
		:9
1	2300508.57	422907.73
2	2300500.22	422880.15
3	2300468.64	422888.01
4	2300474.49	422915.29
5	2300492.77	422910.79
1	2300508.57	422907.73
		:13
1	2300463.24	422863.67
2	2300475.43	422860.80
3	2300498.01	422853.84
4	2300499.84	422853.19
5	2300503.66	422852.44
6	2300499.51	422827.38
7	2300491.02	422829.39
8	2300480.20	422832.72
9	2300474.05	422834.30
10	2300457.32	422837.96

1	2300463.24	422863.67
		59:35:0010148:3
1	2300488.00	422967.91
2	2300492.27	422984.42
3	2300489.85	422985.03
4	2300490.92	422989.96
5	2300491.60	422989.81
6	2300493.53	422996.79
7	2300495.46	422997.15
8	2300500.32	422996.24
9	2300513.05	422992.91
10	2300520.53	422991.15
11	2300538.38	422987.51
12	2300537.49	422986.16
13	2300536.80	422983.62
14	2300529.38	422957.08
1	2300488.00	422967.91
		59:35:0010148:5
1	2300488.00	422967.91
2	2300529.38	422957.08
3	2300522.68	422930.87
4	2300481.31	422943.02
5	2300484.42	422954.32
6	2300490.08	422952.73
7	2300490.76	422956.23
8	2300484.55	422957.68
9	2300485.26	422960.74
10	2300486.28	422962.01
1	2300488.00	422967.91
		59:35:0010148:8
1	2300522.68	422930.87
2	2300538.49	422926.30
3	2300542.81	422924.91
4	2300544.53	422924.50
5	2300552.74	422922.39
6	2300565.83	422919.09
7	2300566.13	422919.10
8	2300564.19	422912.19
9	2300559.25	422913.46
10	2300558.28	422909.58
11	2300563.28	422908.19
12	2300559.41	422894.24
13	2300558.98	422894.37
14	2300543.17	422898.82
15	2300534.84	422901.42
16	2300530.72	422902.32

						133-03-24-ПМ	Лист
							7
Изм.	Кол.уч.	Лист	№ док.	Подп.	Дата		

Инв. № подл.	Подп. и дата	Взам. инв. №

17	2300520.89	422904.63
18	2300517.17	422905.22
19	2300518.35	422909.05
20	2300519.16	422912.62
21	2300521.91	422923.88
22	2300522.97	422928.12
1	2300522.68	422930.87
		59:35:0010148:11
1	2300508.10	422878.41
2	2300500.22	422880.15
3	2300468.64	422888.01
4	2300466.01	422888.62
5	2300464.07	422879.09
6	2300463.23	422875.24
7	2300460.78	422864.24
8	2300463.24	422863.67
9	2300475.43	422860.80
10	2300498.01	422853.84
11	2300499.84	422853.19
12	2300503.66	422852.44
13	2300505.88	422863.13
1	2300508.10	422878.41
		59:35:0010148:14
1	2300540.19	422819.41
2	2300544.64	422835.89
3	2300546.30	422843.87
4	2300522.60	422849.42
5	2300518.09	422850.47
6	2300503.66	422852.44
7	2300499.50	422827.38
8	2300513.35	422824.86
9	2300522.95	422823.05
10	2300534.53	422820.78
1	2300540.19	422819.41
		59:35:0010148:15
1	2300450.83	422812.28
2	2300456.35	422838.18
3	2300457.32	422837.96
4	2300474.05	422834.30
5	2300480.20	422832.72
6	2300491.02	422829.39
7	2300499.51	422827.38
8	2300499.37	422826.54
9	2300496.66	422814.40
10	2300494.42	422803.59
1	2300450.83	422812.28

		59:35:0010148:16
1	2300494.42	422803.59
2	2300496.66	422814.40
3	2300499.37	422826.54
4	2300499.50	422827.38
5	2300513.35	422824.86
6	2300522.95	422823.05
7	2300534.53	422820.78
8	2300540.19	422819.41
9	2300541.35	422819.13
10	2300541.86	422818.98
11	2300540.74	422814.45
12	2300537.79	422815.10
13	2300536.70	422810.84
14	2300537.79	422810.62
15	2300533.91	422794.83
1	2300494.42	422803.59

						133-03-24-ПМ	Лист
							8
Изм.	Кол.уч.	Лист	№ док.	Подп.	Дата		

5.3. Ведомость координат поворотных точек утверждаемых красных линий

система координат МСК-59

Таблица 3

Номер точки	Координаты, м	
	X	Y
1	2300587.76	423000.42
2	2300581.54	422971.25
3	2300581.34	422969.94
4	2300573.88	422945.47
5	2300573.54	422945.56
6	2300566.13	422919.10
7	2300564.19	422912.19
8	2300559.25	422913.46
9	2300558.28	422909.58
10	2300563.28	422908.19
11	2300559.41	422894.24
12	2300558.98	422894.37
13	2300556.74	422885.68
14	2300552.80	422886.70
15	2300551.42	422882.19
16	2300555.98	422880.61
17	2300553.08	422870.07
18	2300546.70	422843.76
19	2300546.30	422843.87
20	2300544.64	422835.89
21	2300540.19	422819.41
22	2300541.86	422818.98
23	2300540.74	422814.45
24	2300537.79	422815.10
25	2300536.70	422810.84
26	2300537.79	422810.62
27	2300533.91	422794.83
28	2300494.42	422803.59
29	2300450.83	422812.28
30	2300456.35	422838.18
31	2300457.32	422837.96
32	2300463.24	422863.67
33	2300460.78	422864.24
34	2300463.23	422875.24
35	2300464.07	422879.09
36	2300466.01	422888.62
37	2300468.64	422888.01
38	2300474.49	422915.29
39	2300481.31	422943.02
40	2300484.42	422954.32
41	2300490.08	422952.73
42	2300490.76	422956.23
43	2300484.55	422957.68
44	2300485.26	422960.74
45	2300486.28	422962.01
46	2300488.00	422967.91
47	2300492.27	422984.42
48	2300489.85	422985.03
49	2300490.92	422989.96
50	2300491.60	422989.81
51	2300493.53	422996.79
52	2300495.46	422997.15
53	2300496.83	423002.39
54	2300501.07	423024.12
55	2300501.46	423028.08
56	2300504.25	423028.03
57	2300506.11	423030.91
58	2300521.12	423032.95
59	2300528.37	423032.62
60	2300538.39	423030.63
61	2300547.15	423028.73

Изм. № подл.	Подп. и дата	Взам. инв. №

Изм.	Кол.уч.	Лист	№ док.	Подп.	Дата	133-03-24-ПМ	Лист
							9

5.4. Установление публичных сервитутов и иных обременений

В соответствии со сведениями ЕГРН в пределах проектируемой территории публичные сервитуты не установлены. Границы зон действия публичных сервитутов проектом не предусмотрены.

Согласно сведениям ЕГРН на территории проектирования расположены зоны с особыми условиями использования территории:

1. Реестровый номер 59:35-6.394 «Охранная зона наружной сети газоснабжения до границ земельных участков по адресу: Российская Федерация, край Пермский, Суксунский район, рп Суксун»;
2. Реестровый номер 59:35-6.761 «Охранная зона Распределительные сети газопроводов жилых домов в п. Суксун»;
3. Реестровый номер 59:35-6.2 «Охранная зона газопровода высокого и низкого давления /лит.1/»;

В границах проектирования расположены зоны с особыми условиями использования территории, сведения о которых не были внесены в ЕГРН:

1. Охранная зона водопровода;
2. Охранная зона газопровода.

Инв. № подл.	Подп. и дата	Взам. инв. №							Лист	
										10
Изм.	Кол.уч.	Лист	№ док.	Подп.	Дата	133-03-24-ПМ				

6. Правовой статус объектов межевания

В границах проектируемой территории, объектов культурного наследия, особо охраняемых природных территорий, полезных ископаемых не обнаружено. Мероприятия по сохранению особо охраняемых природных территорий, полезных ископаемых не требуются.

Инв. № подл.	Подп. и дата	Взам. инв. №							Лист	
										11
Изм.	Кол.уч.	Лист	№ док.	Подп.	Дата	133-03-24-ПМ				



Условные обозначения границ:

59.35.001014.8 граница и номер кадастрового квартала
(граница проектируемой территории)

59.35.001014.8.5 границы и кадастровый номер земельных
участков по сведениям ЕГРН

59.35.001014.8.31 границы и номер объектов капитального
строительства по сведениям ЕГРН










1 границы и номер проектируемых земельных участков
(1 этап)

— — — проектируемые границы красных линий

— — — линия отступа от красных линий

1 границы и номер проектируемых земельных участков
(2 этап)

Условные обозначения:


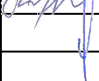

	горизонтали
	отметки высот
	существующие здания и сооружения
	существующая линия электропередач
	существующий водопровод
	существующая хозяйственно-бытовая канализация
	существующий газопровод
	существующая тепловая сеть
	существующая хозяйственно-дренажная канализация

Условные обозначения границ территориальных зон:

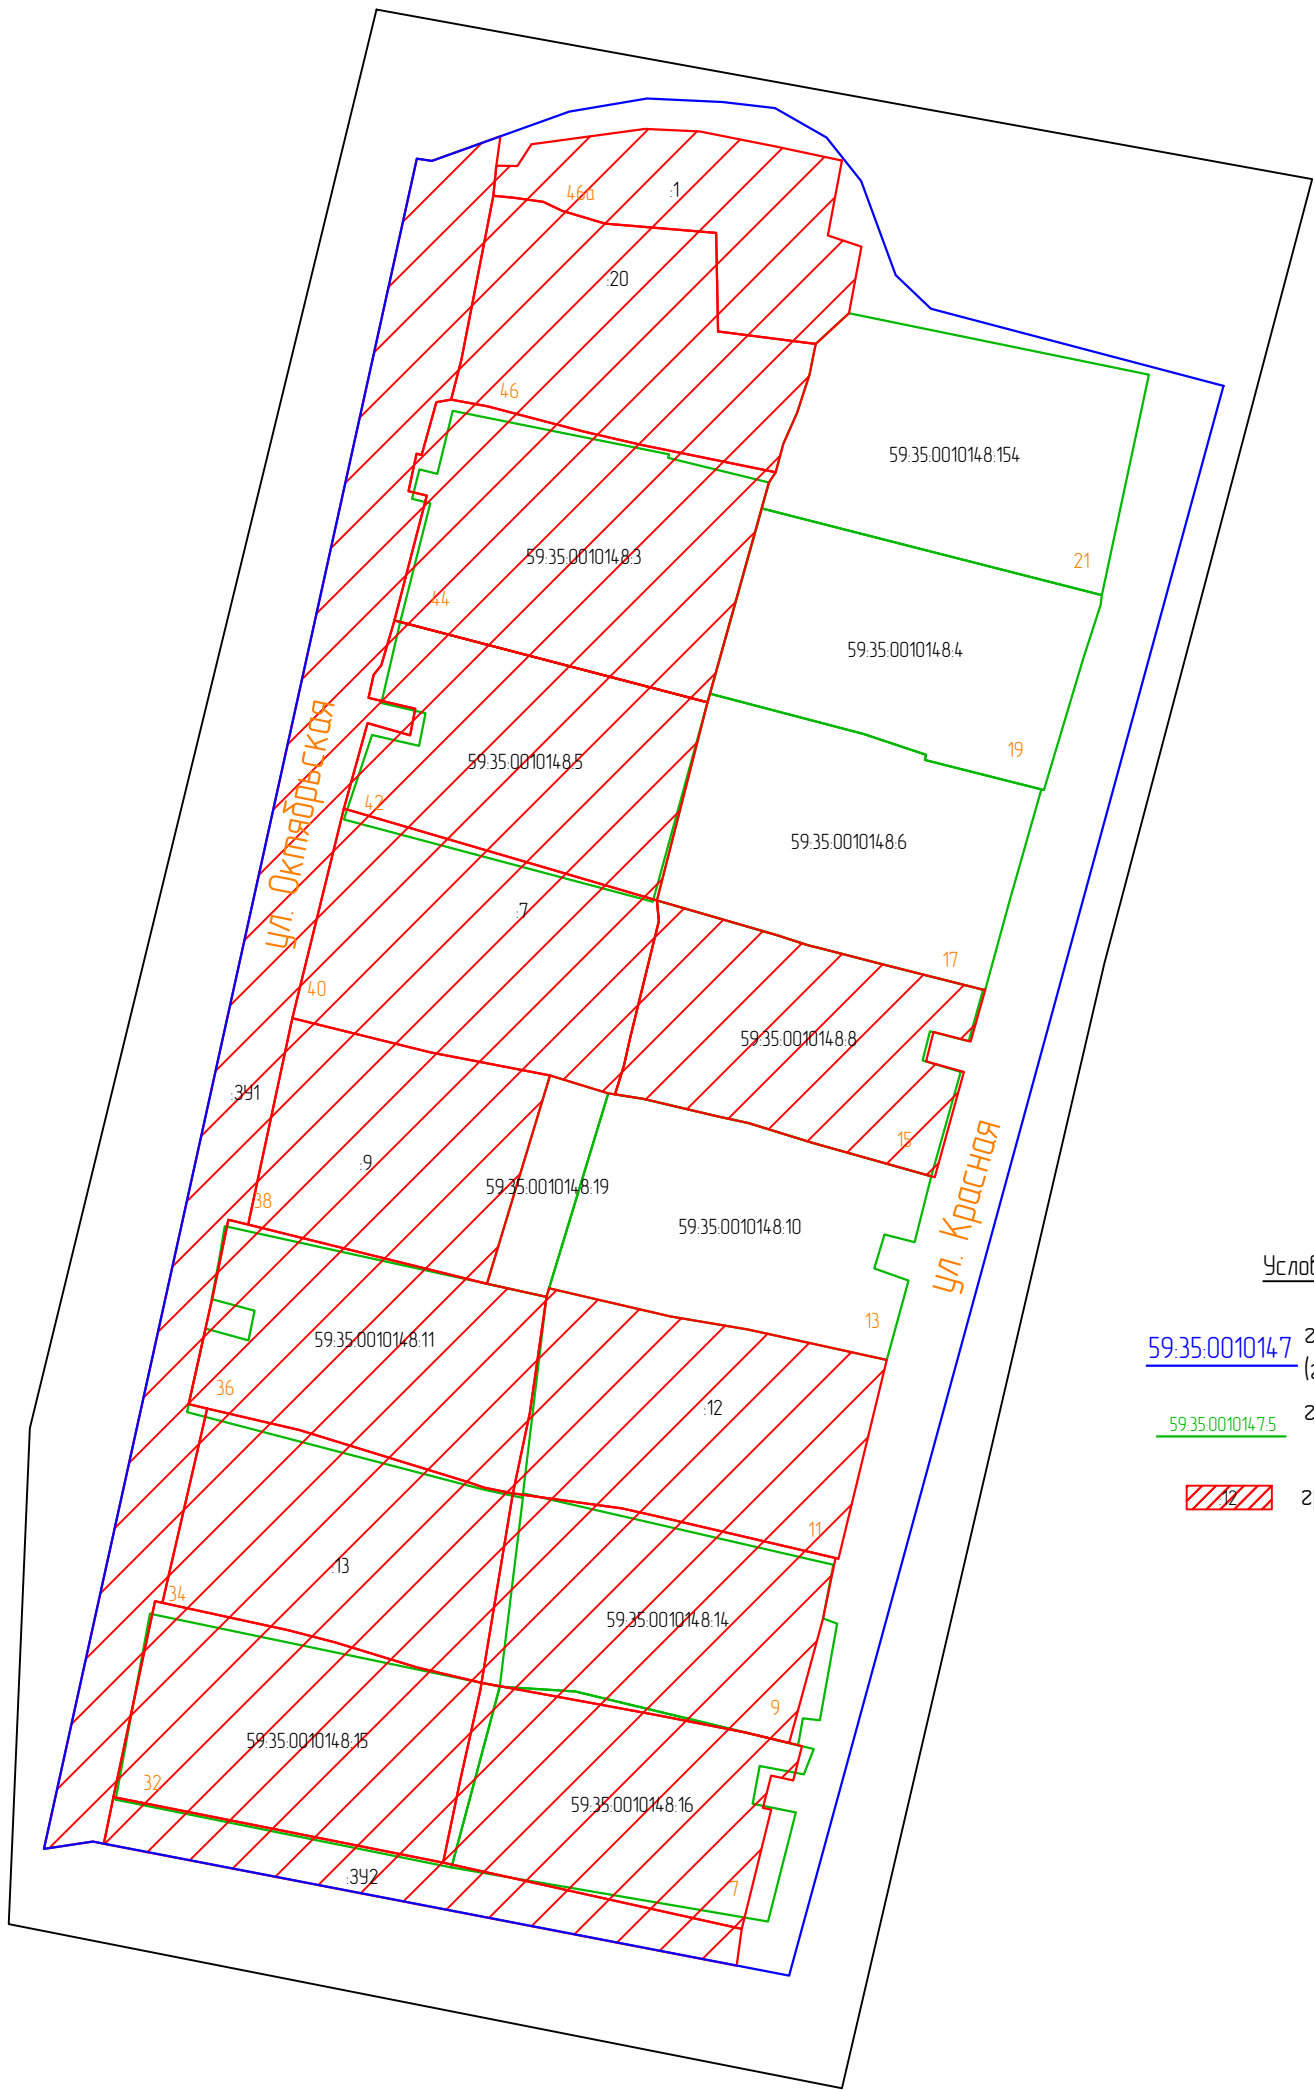
	Ж1 Зона застройки индивидуальными жилыми домами и малоэтажными жилыми домами блокированной застройки
	Р Зона рекреационного назначения

Примечание

- на территории проектирования отсутствуют особо охраняемые природные территории, объекты культурного наследия, лесничества, участки лесничества, лесные кварталы, лесотаксационные выделы, части лесотаксационных выделов

						133-03-24-ПМ			
						Проект межевания территории кадастрового квартала 59:35:0010148, расположенного в границах пгт. Суксун			
Изм.	Кол.уч.	Лист	№ док	Подп.	Дата	Проект межевания территории. Основная часть	Стадия	Лист	Листов
Разработал		Корнилова Г.Р.			03.24		П	1	1
Управляющий		Ярославцев В.В.			03.24				
						Чертеж межевания территории М1:1000			

Инв. № подл.



Обзорная схема

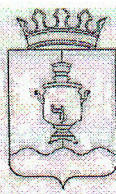


Условные обозначения границ:

- 59.35.001014.7 граница и номер кадастрового квартала (граница проектируемой территории)
- 59.35.001014.5 границы и кадастровый номер земельных участков по сведениям ЕГРН
- 12 границы и номер проектируемых земельных участков

Согласовано				
Взам. инб. №				
Подп. и дата				
Инб. № подл.				

						133-03-24-ПМ			
						Проект межевания территории кадастрового квартала 59.35.001014.8, расположенного в границах пгт. Суксун			
Изм.	Кол.уч.	Лист	№ док.	Подп.	Дата	Проект межевания территории. Основная часть	Стадия	Лист	Листов
Разработал			Корнилова Г.Р.		03.24		П	1	1
Управляющий			Ярославцев В.В.		03.24	Чертеж межевания территории М1:1000			



АДМИНИСТРАЦИЯ
СУКСУНСКОГО ГОРОДСКОГО ОКРУГА
ПЕРМСКОГО КРАЯ

ПОСТАНОВЛЕНИЕ

26.02.2024

№ 116

О подготовке проектов межевания
территории кадастровых кварталов
59:35:0010146, 59:35:0010147, 59:35:0010148,
59:35:0010163, 59:35:0010177, 59:35:0010178,
59:35:0010179, 59:35:0010180, 59:35:0010195,
59:35:0010205, 59:35:0010209, 59:35:0010210,
59:35:0010212, 59:35:0010213, 59:35:0010237,
59:35:0010253, 59:35:0010254, 59:35:0010256,
59:35:0010258, 59:35:0010267, 59:35:0010275,
59:35:0010285, 59:35:0010291, 59:35:0010292,
59:35:0010293 Суксунского городского округа

В соответствии с частью 5 статьи 41, частью 1 статьи 46 Градостроительного кодекса Российской Федерации, пунктом 44 части 1 статьи 4 Устава Суксунского городского округа Пермского края, в целях проведения комплексных кадастровых работ

ПОСТАНОВЛЯЮ:

1. Приступить к осуществлению подготовки проектов межевания территории кадастровых кварталов 59:35:0010146, 59:35:0010147, 59:35:0010148, 59:35:0010163, 59:35:0010177, 59:35:0010178, 59:35:0010179, 59:35:0010180, 59:35:0010195, 59:35:0010205, 59:35:0010209, 59:35:0010210, 59:35:0010212, 59:35:0010213, 59:35:0010237, 59:35:0010253, 59:35:0010254, 59:35:0010256, 59:35:0010258, 59:35:0010267, 59:35:0010275, 59:35:0010285, 59:35:0010291, 59:35:0010292, 59:35:0010293 Суксунского городского округа, согласно приложению к настоящему Постановлению.

2. Определить, что со дня опубликования настоящего Постановления физические и юридические лица вправе представить в Администрацию Суксунского городского округа свои предложения в порядке, сроках подготовки и содержания проектов межевания территории кадастровых кварталов 59:35:0010146, 59:35:0010147, 59:35:0010148, 59:35:0010163, 59:35:0010177, 59:35:0010178, 59:35:0010179, 59:35:0010180, 59:35:0010195,

59:35:0010205, 59:35:0010209, 59:35:0010210, 59:35:0010212, 59:35:0010213, 59:35:0010237, 59:35:0010253, 59:35:0010254, 59:35:0010256, 59:35:0010258, 59:35:0010267, 59:35:0010275, 59:35:0010285, 59:35:0010291, 59:35:0010292, 59:35:0010293 Суксунского городского округа.

3. Опубликовать настоящее Постановление в районной газете «Новая жизнь» и разместить на официальном сайте Суксунского городского округа.

4. Контроль за исполнением настоящего Постановления возложить на начальника Управления имущественных отношений и градостроительства Администрации Суксунского городского округа Т.И. Кускову.

Глава городского округа –
глава Администрации Суксунского
городского округа



В.П. Бунакова

