



Общество с ограниченной ответственностью «Геоид»

ИНН 7453299007 КПП 745301001

тел. 8 (351) 711 14 04; моб. 8 (922) 750 76 56

e-mail: 7507656@mail.ru

www.geoid74.ru

454080, Челябинск, Свердловский пр-т 84 Б, офис 7.1

Заказчик - Администрация Суксунского городского округа Пермского края

**Проект межевания территории кадастрового квартала
59:35:0010177, расположенного в границах пгт. Суксун.**

**Проект межевания территории.
Материалы по обоснованию проекта межевания территории.**

Том 2.

Управляющий ООО «Геоид»

Разработал



/Ярославцев В.В.

/Корнилова Г.Р.







г. Челябинск

2024 г.

№ п/п	Наименование	Стр.
	Раздел 3. Материалы по обоснованию проекта межевания территории. Графическая часть	
1	Чертеж обоснования проекта межевания территории	3

Согласовано			

						135-03-24-ПМ			
Изм.	Колуч.	Лист	№ док.	Подп.	Дата	Проект межевания территории. Материалы по обоснованию проекта межевания территории	Стадия	Лист	Листов
Разраб.		Корнилова Г.Р.			03.24		П	1	1
Управляющий		Ярославцев В.В.			03.24		 ГЕОИД		

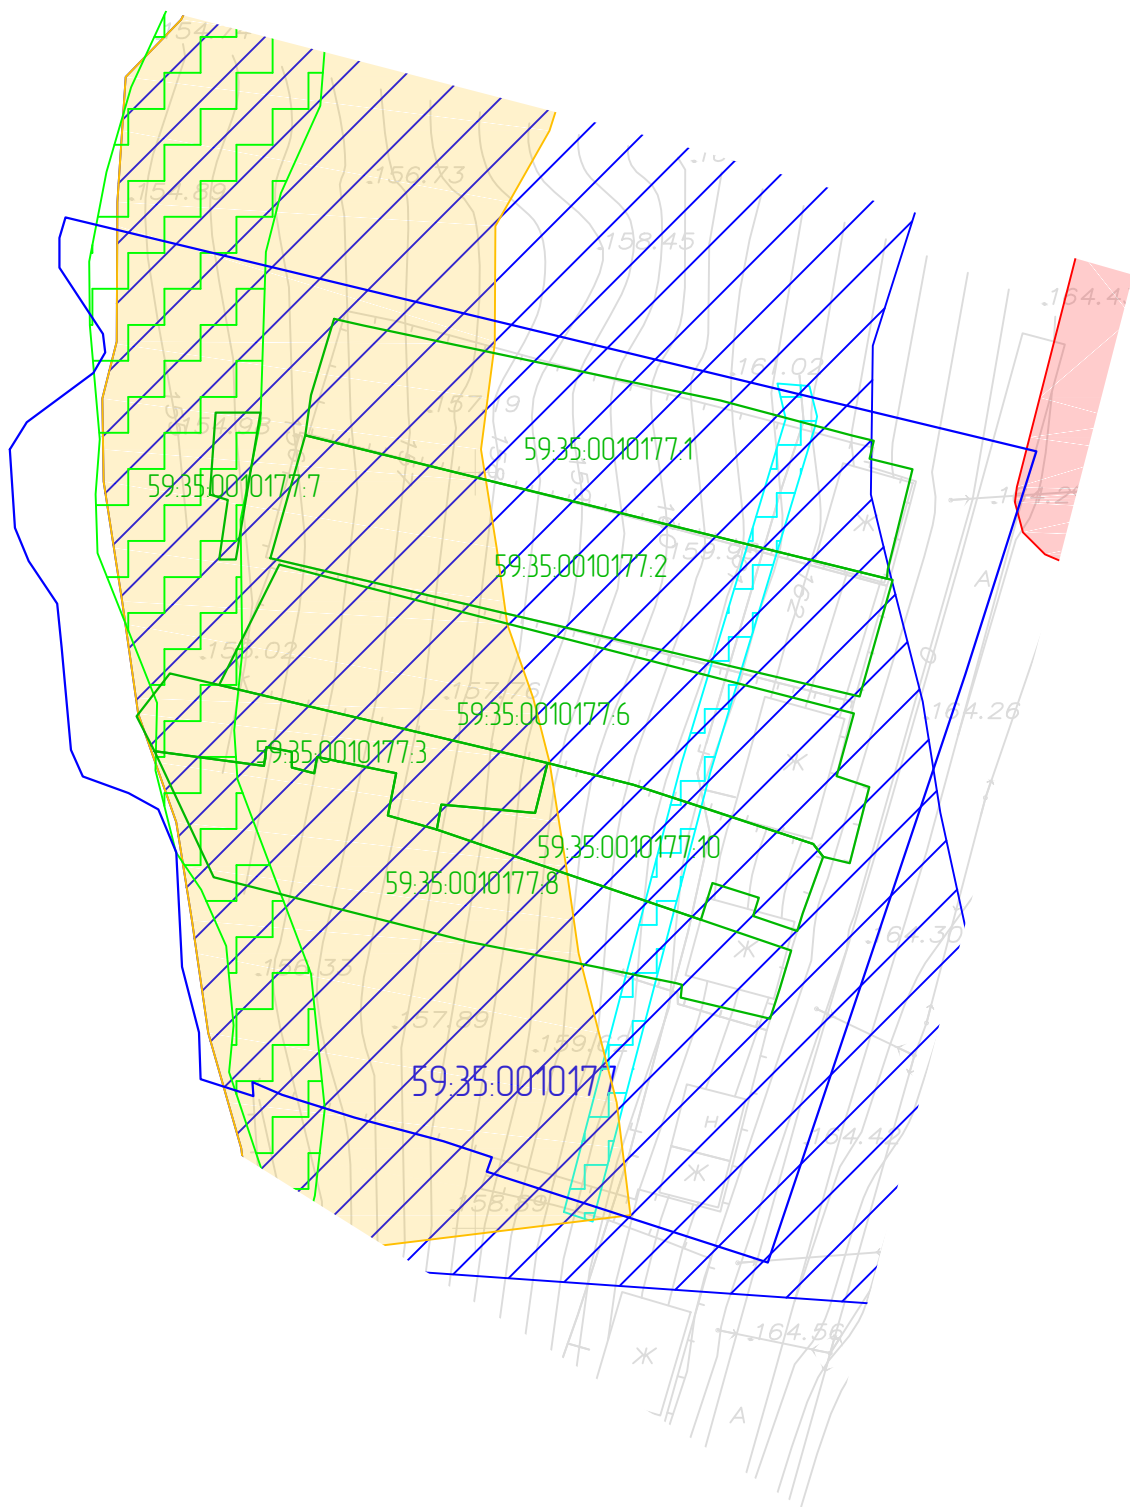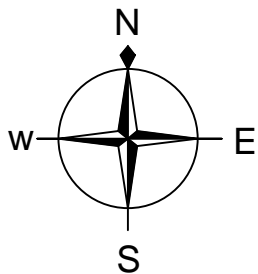

Условные обозначения границ:

- 59.35.0010177 граница и номер кадастрового квартала (граница проектируемой территории)
- 59.35.0010177.1 границы и кадастровый номер земельных участков по сведениям ЕГРН

Условные обозначения:

- горизонтали
- 320.14 отметки высот
- 2КЖ существующие здания и сооружения
- 10 кв. 3 пр существующая линия электропередач
- существующий водопровод
- существующая хозяйственно-бытовая канализация
- существующий газопровод
- существующая тепловая сеть
- существующая хозяйственно-дренажная канализация

Охранные зоны инженерных коммуникаций:

- Водоохранная зона
- Охранная зона газопровода
- Прибрежная защитная полоса
- Охранная зона линии электропередач
- Зона затопления

Согласовано				
Взам. инв. №				
Подп. и дата				
Инв. № подл.				

						135-03-24-ПМ			
						Проект межевания территории кадастрового квартала 59.35.0010177, расположенного в границах городского поселения «Поселок Суксун» Суксунского городского округа Пермского края			
Изм.	Кол.уч	Лист	№ док.	Подп.	Дата	Проект межевания территории. Материалы по обоснованию проекта межевания территории	Стадия	Лист	Листов
Разработал			Корнилова Г.Р.		03.24		П	1	1
Управляющий			Ярославец В.В.		03.24	Чертеж обоснования проекта межевания территории М1:1000			