



Общество с ограниченной ответственностью «Геоид»

ИНН 7453299007 КПП 745301001

тел. 8 (351) 711 14 04; моб. 8 (922) 750 76 56

e-mail: 7507656@mail.ru

www.geoid74.ru

454080, Челябинск, Свердловский пр-т 84 Б, офис 7.1

Заказчик - Администрация Суксунского городского округа Пермского края

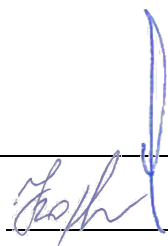
**Проект межевания территории кадастрового квартала
59:35:0010178, расположенного в границах пгт. Суксун.**

**Проект межевания территории.
Материалы по обоснованию проекта межевания территории.**

Том 2.

Управляющий ООО «Геоид»

Разработал


/Ярославцев Ю.В.
/Корнидова Г.Р.




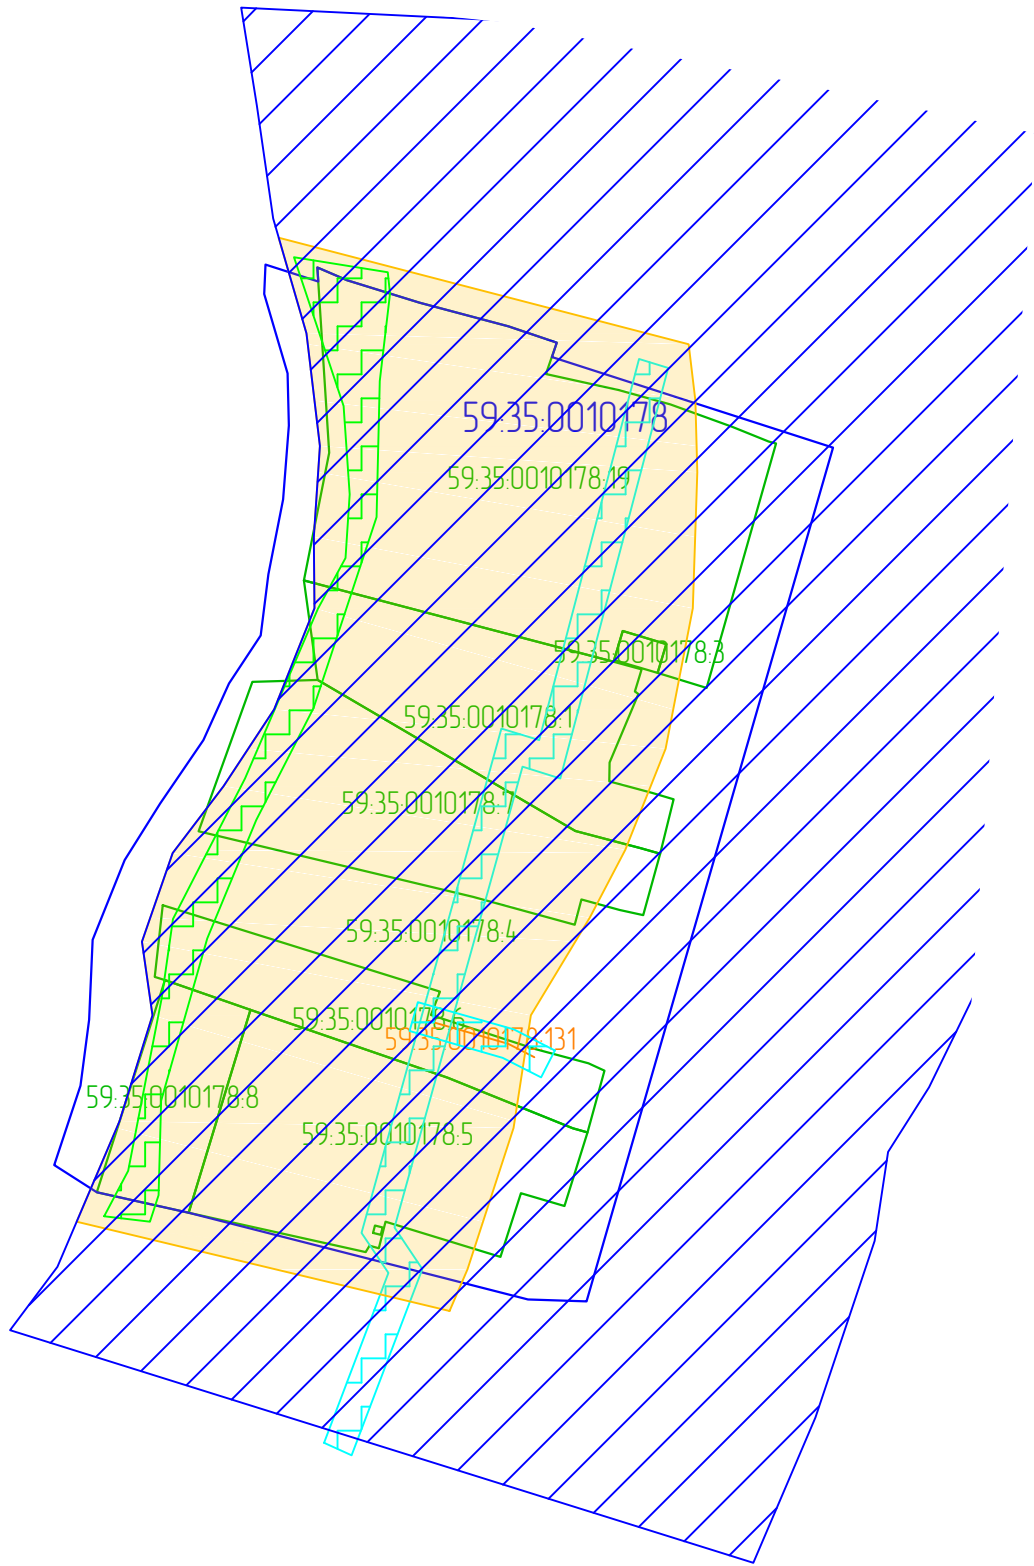
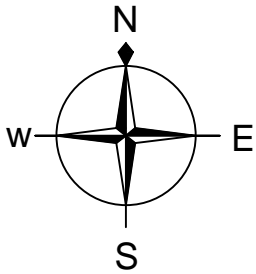
г. Челябинск

2024 г.

№ п/п	Наименование	Стр.
	Раздел 3. Материалы по обоснованию проекта межевания территории. Графическая часть	
1	Чертеж обоснования проекта межевания территории	3

Согласовано			

						136-03-24-ПМ			
Изм.	Колуч.	Лист	№ док.	Подп.	Дата	Проект межевания территории. Материалы по обоснованию проекта межевания территории	Стадия	Лист	Листов
Разраб.		Корнилова Г.Р.			03.24		П	1	1
Управляющий		Ярославцев В.В.			03.24				



- Условные обозначения границ:
- 59.35.0010178 граница и номер кадастрового квартала (граница проектируемой территории)
 - 59.35.0010178.3 границы и кадастровый номер земельных участков по сведениям ЕГРН
 - 59.35.0010178.131 границы и номер объектов капитального строительства по сведениям ЕГРН

- Условные обозначения:
- горизонтали
 - 320.14 отметки высот
 - 2КЖ существующие здания и сооружения
 - 10 кв. 3 пр существующая линия электропередач
 - существующий водопровод
 - существующая хозяйственно-бытовая канализация
 - существующий газопровод
 - существующая тепловая сеть
 - существующая хозяйственно-дренажная канализация

- Охранные зоны инженерных коммуникаций:
- Водоохранная зона
 - Охранная зона газопровода
 - Прибрежная защитная полоса
 - Охранная зона линии электропередач
 - Зона затопления

Согласовано					
Взам. инв. №					
Подп. и дата					
Инв. № подл.					

						136-03-24-ПМ			
						Проект межевания территории кадастрового квартала 59.35.0010178, расположенного в границах городского поселения «Поселок Суксун» Суксунского городского округа Пермского края			
Изм.	Кол.уч	Лист	№ док.	Подп.	Дата	Проект межевания территории. Материалы по обоснованию проекта межевания территории	Стадия	Лист	Листов
Разработал			Корнилова Г.Р.		03.24		П	1	1
Управляющий			Ярославцев В.В.		03.24	Чертеж обоснования проекта межевания территории М1:1000	