



Общество с ограниченной ответственностью «Геоид»

ИНН 7453299007 КПП 745301001

тел. 8 (351) 711 14 04; моб. 8 (922) 750 76 56

e-mail: 7507656@mail.ru

www.geoid74.ru

454080, Челябинск, Свердловский пр-т 84 Б, офис 7.1

Заказчик - Администрация Суксунского городского округа Пермского края

**Проект межевания территории кадастрового квартала
59:35:0010205, расположенного в границах пгт. Суксун.**

Том 1. Основная часть, Шифр 140-05-24-ПМ

Проект межевания территории

Управляющий ООО «Геоид»

Разработал



/Ярославцев В.В.



/Селиверстова С.С.

г. Челябинск

2024 г.

Согласовано

№ п/п	Наименование	Стр.
	Раздел 1. Проект межевания территории. Текстовая часть	
1	Общие данные	3
2	Цель выполнения проекта межевания	3
3	Исходные данные	3
4	Характеристика территории	4
5	Сведения об образуемых и проектируемых земельных участках	4
5.1	Ведомость проектируемых земельных участков (1 этап)	5
5.2	Ведомость проектируемых земельных участков (2 этап)	11
5.3	Ведомость земельных участков, исключаемых из проекта межевания территории	18
5.4	Ведомость координат поворотных точек границ проектируемых земельных участков (1 этап)	19
5.5	Ведомость координат поворотных точек утверждаемых красных линий	24
5.6	Установление публичных сервитутов и иных обременений	26
6	Правовой статус объектов межевания	27
	Раздел 2. Проект межевания территории. Графическая часть	
7	Чертеж межевания территории	28
	Приложения	30

						14-05-24-ПМ		
Изм.	Колуч.	Лист	№ док.	Подп.	Дата	<div>Проект межевания территории.</div> <div>Основная часть</div> <div>  </div>		
Разраб.		Еливерстова С.С.			05.24			
Управляющий		Ярославцев В.В.			05.24			
						Стадия	Лист	Листов
						П	1	1

1. Общие данные.

Документация по планировке территории (проект межевания) разработана на основании Муниципального контракта № 03565000014230059810001 от 29.12.2023, в соответствии с требованиями Технического задания, в соответствии с требованиями установленными Земельным кодексом Российской Федерации, Градостроительным кодексом Российской Федерации, федеральными законами и иными действующими нормативными правовыми актами.

Заказчик работ: Управление имущественных и земельных отношений администрации Суксунского городского округа.

Объектом работ является кадастровый квартал 59:35:0010205, расположенный в пгт.Суксун, Российская Федерация, Пермский край.

2. Цель выполнения проекта межевания.

Проект межевания застроенной территории выполнен в целях определения местоположения границ образуемых и изменяемых земельных участков.

Размеры земельных участков в границах застроенных территорий установлены с учетом фактического землепользования и градостроительных нормативов, и правил, действующих на период застройки указанных территорий.

Земельные участки, размеры которых превышают установленные градостроительным регламентом предельные (минимальные и(или) максимальные) размеры земельных участков не выявлены и соответствуют градостроительному регламенту.

3. Исходные данные.



– Правила землепользования и застройки Суксунского городского округа, утверждены Постановлением администрации Суксунского городского округа от 21.02.2022 N 84;

– Кадастровый план территории на квартал 59:35:0010205, от 09.01.2024 КУВИ-001/2024-4987245;

- Генеральный план Суксунского городского округа Пермского края, утвержденный решением Думы Суксунского городского округа №181 от 28.01.2021;

– Постановление администрации Суксунского городского округа «О подготовке проекта межевания территории кадастрового квартала 59:35:0010205» от 26.02.2024 №116.

Согласовано			

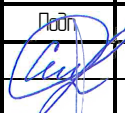						140-05-24-ПМ			
Изм.	Колуч.	Лист	№ док.	Подп.	Дата	Проект межевания территории. Основная часть	Стадия	Лист	Листов
Разраб.		Селиверстова С.С.			05.24		П	1	25
Управляющий		Ярославцев В.В.			05.24				

4. Характеристика территории.

Разработка проекта межевания территории осуществляется в отношении кадастрового квартала 59:35:0010205, расположенного в пгт.Суксун, Пермского края.

Площадь территории проектирования составляет 2,92 га.

Согласно Правилам землепользования и застройки Суксунского городского округа утвержденным Постановлением администрации Суксунского городского округа Пермского края от 21.02.2022 N 84, территория кадастрового квартала 59:35:0010205, расположена в зоне Ж1 «Зона застройки индивидуальными жилыми домами и малоэтажными жилыми домами блокированной застройки», К «Коммунальная зона», ОД1 «Зона делового, общественного и коммерческого назначения», Р «Зона рекреационного назначения»

Категория земель – земли населенных пунктов.

Система координат МСК-59.

Ввиду отсутствия графических сведений в Едином государственном реестре недвижимости на часть земельных участков, расположенных в кадастровом квартале 59:35:0010205, проектом межевания предусмотрено уточнение границ ранее учтенных земельных участков в соответствии с их фактическим использованием.

5. Сведения об образуемых и проектируемых земельных участках.

В соответствии с проектом межевания территории необходимо образовать 7 земельных участков, уточнить 2 земельных участка, исправить реестровые ошибки 16 земельных участков.

Образуемые земельные участки :ЗУ1-:ЗУ4 относятся к территориальной зоне Ж1 – «Зона застройки индивидуальными жилыми домами и малоэтажными жилыми домами блокированной застройки» и зоне ОД1 «Зона делового, общественного и коммерческого назначения».

Образуемый земельный участок :ЗУ5 относится к территориальной зоне Ж1 – «Зона застройки индивидуальными жилыми домами и малоэтажными жилыми домами блокированной застройки», зоне ОД1 «Зона делового, общественного и коммерческого назначения» и зоне Р «Зона рекреационного назначения».

Образуемый земельный участок :ЗУ6 относится к территориальной зоне Ж1 – «Зона застройки индивидуальными жилыми домами и малоэтажными жилыми домами блокированной застройки», зоне ОД1 «Зона делового, общественного и коммерческого назначения», Р «Зона рекреационного назначения» и зоне К «Коммунальная зона».

Образуемый земельный участок :ЗУ7 относится к территориальной зоне Р «Зона рекреационного назначения».

Инв. № подл.	Подп. и дата	Взам. инв. №							Лист	
Изм.	Кол.уч.	Лист	№ док.	Подп.	Дата	140-05-24-ПМ				2

Таблица 1

Условный номер	Кадастровый номер	Адрес	Вид права на земельный участок	Площадь по кадастру	Площадь по проекту	Способ образования	Вид разрешенного использования
1	59:35:0010205:256	Российская Федерация, край Пермский, г.о. Суксунский, рп Суксун, ул Карла Маркса, з/у 2	Собственность	3068		Сохраняемый в границах ЕГРН	зона прогулок
2	59:35:0010205:111	Российская Федерация, край Пермский, г.о. Суксунский, рп Суксун, ул Ленина, з/у 27б	Собственность	70		Сохраняемый в границах ЕГРН	Для строительства индивидуального гаража
3	59:35:0010205:121	Российская Федерация, край Пермский, г.о. Суксунский, рп Суксун, ул Первомайская, з/у 50б/4	Собственность	18		Сохраняемый в границах ЕГРН	Для строительства индивидуального гаража
4	59:35:0010205:258	Российская Федерация, край Пермский, г.о. Суксунский, рп Суксун, ул Ленина, з/у 23а		488		Сохраняемый в границах ЕГРН	Ведение огородничества
5	59:35:0010205:259	Российская Федерация, край Пермский, г.о. Суксунский, рп Суксун, ул Ленина, з/у 27а	Собственность	238		Сохраняемый в границах ЕГРН	Благоустройство территории
6	59:35:0010205:262	Российская Федерация, край Пермский, г.о. Суксунский, рп Суксун, ул Ленина, з/у 23б	Собственность	156		Сохраняемый в границах ЕГРН	Хранение автотранспорта
7	59:35:0010205:263	Российская Федерация, край Пермский, г.о. Суксунский, рп Суксун, ул Первомайская, з/у 50б/9	Собственность	192		Сохраняемый в границах ЕГРН	Хранение автотранспорта

Инв. № подл.	Подп. и дата	Взам. инв. №

						140-05-24-ПМ	Лист
							3
Изм.	Кол.уч.	Лист	№ док.	Подп.	Дата		

Инв. № подл.	Подп. и дата	Взам. инв. №

8	59:35:0010205:8	Российская Федерация, край Пермский, г.о. Суксунский, рп Суксун, ул Ленина, з/у 17	Собствен ность	950	970	Уточнение границ	для индивидуальн ого жилищного строительства
9	59:35:0010205:9	Российская Федерация, край Пермский, г.о. Суксунский, рп Суксун, ул Ленина, з/у 21	Собствен ность	687	703	Исправление реестровой ошибки	для индивидуальн ого жилищного строительства
10	59:35:0010205:10	Российская Федерация, край Пермский, г.о. Суксунский, рп Суксун, ул Ленина, з/у 23	Собствен ность	1122	1122	Исправление реестровой ошибки	Для размещения многоквартир ного двухэтажного жилого дома
11	59:35:0010205:12	Российская Федерация, край Пермский, г.о. Суксунский, рп Суксун, ул Ленина, з/у 25	Собствен ность	548	570	Исправление реестровой ошибки	Для размещения многоквартир ного дома
12	59:35:0010205:13	Российская Федерация, край Пермский, г.о. Суксунский, рп Суксун, ул Ленина, з/у 27	Собствен ность	1300		Сохраняемый в границах ЕГРН	для общественно деловых целей
13	59:35:0010205:14	Российская Федерация, край Пермский, г.о. Суксунский, рп Суксун, ул Ленина, з/у 29	Собствен ность	980	980	Исправление реестровой ошибки	для промышленно й площадки
14	59:35:0010205:25	Российская Федерация, край Пермский, г.о. Суксунский, рп Суксун, ул Первомайская, з/у 506/11	Собствен ность	27	27	Исправление реестровой ошибки	для гаражного строительства
15	59:35:0010205:142	Российская Федерация, край Пермский, г.о. Суксунский, рп Суксун, ул Первомайская, з/у 506/5	Собствен ность	21		Сохраняемый в границах ЕГРН	индивидуальн ые гаражи
16	59:35:0010205:254	Российская Федерация, край	Собствен ность	35		Сохраняемый в границах	вспомогатель ные

						140-05-24-ПМ	Лист
							4
Изм.	Кол.уч.	Лист	№ док.	Подп.	Дата		

Инв. № подл.	Подп. и дата	Взам. инв. №							Лист
									5
			Изм.	Кол.уч.	Лист	№ док.	Подп.	Дата	140-05-24-ПМ

		Пермский, г.о. Суксунский, рп Суксун, ул Первомайская, з/у 506/12				ЕГРН	сооружения малоэтажной многоквартир ной жилой застройки
17	59:35:0010205:26	Российская Федерация, край Пермский, г.о. Суксунский, рп Суксун, ул Первомайская, з/у 506/6	Собствен ность	22		Сохраняемый в границах ЕГРН	Для индивидуальн ого гаражного строительства
18	59:35:0010205:15	Российская Федерация, край Пермский, г.о. Суксунский, рп Суксун, ул Первомайская, з/у 42/2	Собствен ность	865	882	Исправление реестровой ошибки	для индивидуальн ого жилищного строительства
19	59:35:0010205:2	Российская Федерация, край Пермский, г.о. Суксунский, рп Суксун, ул Первомайская, з/у 44	Собствен ность	1129	1091	Исправление реестровой ошибки	Для индивидуальн ой жилой застройки
20	59:35:0010205:3	Российская Федерация, край Пермский, г.о. Суксунский, рп Суксун, ул Первомайская, з/у 46	Собствен ность	1318	1336	Исправление реестровой ошибки	для индивидуальн ого жилищного строительства
21	59:35:0010205:4	Российская Федерация, край Пермский, г.о. Суксунский, рп Суксун, ул Первомайская, з/у 48	Собствен ность	684		Сохраняемый в границах ЕГРН	Для приусадебног о участка
22	59:35:0010205:5	Российская Федерация, край Пермский, г.о. Суксунский, рп Суксун, ул Первомайская, з/у 50	Собствен ность	2784	2786	Исправление реестровой ошибки	Для размещения двухэтажного многоквартир ного жилого дома
23	59:35:0010205:6	Российская Федерация, край Пермский, г.о. Суксунский, рп Суксун, ул Первомайская, з/у 52	Собствен ность	909	928	Исправление реестровой ошибки	для исторических и культурных целей

Инв. № подл.	Подп. и дата	Взам. инв. №							Лист
									6
			Изм.	Кол.уч.	Лист	№ док.	Подп.	Дата	140-05-24-ПМ

24	59:35:0010205:11	Российская Федерация, край Пермский, городской округ Суксунский, рабочий поселок Суксун, улица Первомайская, з/у 54	Собствен ность	299		Сохраняемый в границах ЕГРН	Для производстве нных нужд
25	59:35:0010205:124	Российская Федерация, край Пермский, г.о. Суксунский, рп Суксун, ул Первомайская, з/у 506/18	Собствен ность	15	15	Исправление реестровой ошибки	Для строительства индивидуальн ого гаража
26	59:35:0010205:131	Российская Федерация, край Пермский, г.о. Суксунский, рп Суксун, ул Карла Маркса, з/у 2а		7		Сохраняемый в границах ЕГРН	под объекты инженерного оборудования газоснабжени я (газопровод низкого давления)
27	59:35:0010205:126	Российская Федерация, край Пермский, г.о. Суксунский, рп Суксун, ул Первомайская, з/у 506/8	Собствен ность	28		Сохраняемый в границах ЕГРН	для строительства гаража
28	59:35:0010205:16	Пермский край, р-н Суксунский, пос. Суксун, ул. Первомайская, у дома 50	Собствен ность	24	22	Уточнение границ	индивидуальн ого гаражного строительства
29	59:35:0010205:20	Российская Федерация, край Пермский, г.о. Суксунский, рп Суксун, ул Первомайская, з/у 506/1	Собствен ность	16	16	Исправление реестровой ошибки	Для размещения гаража
30	59:35:0010205:100	Российская Федерация, край Пермский, г.о. Суксунский, рп Суксун, ул Первомайская, з/у 506/3	Собствен ность	30		Сохраняемый в границах ЕГРН	для строительства индивидуальн ого гаража
31	59:35:0010205:103	Российская Федерация, край	Собствен ность	16	16	Исправление реестровой ошибки	для строительства индивидуальн

Инв. № подл.	Подп. и дата	Взам. инв. №							Лист
			140-05-24-ПМ						
			Изм.	Кол.уч.	Лист	№ док.	Подп.	Дата	

		Пермский, г.о. Суксунский, рп Суксун, ул Первомайская, з/у 506/14					ого гаража
32	59:35:0010205:130	Российская Федерация, край Пермский, г.о. Суксунский, рп Суксун, ул Первомайская, з/у 506/2	Собствен ность	30		Сохраняемый в границах ЕГРН	для строительства индивидуальн ого гаража
33	59:35:0010205:134	Российская Федерация, край Пермский, г.о. Суксунский, рп Суксун, ул Первомайская, з/у 506/16	Собствен ность	19		Сохраняемый в границах ЕГРН	для строительства индивидуальн ого гаража
34	59:35:0010205:137	Российская Федерация, край Пермский, г.о. Суксунский, рп Суксун, ул Первомайская, з/у 506/10	Собствен ность	30		Сохраняемый в границах ЕГРН	для строительства индивидуальн ого гаража
35	59:35:0010205:104	Российская Федерация, край Пермский, г.о. Суксунский, рп Суксун, ул Первомайская, з/у 506/15		19	19	Исправление реестровой ошибки	Для строительства индивидуальн ого гаража
36	59:35:0010205:127	Российская Федерация, край Пермский, г.о. Суксунский, рп Суксун, ул Первомайская, з/у 506/7	Собствен ность	28		Сохраняемый в границах ЕГРН	для строительства индивидуальн ого гаража
37	59:35:0010205:21	Российская Федерация, край Пермский, г.о. Суксунский, рп Суксун, ул Первомайская, з/у 506/17	Собствен ность	16	16	Исправление реестровой ошибки	для размещения гаража
38	59:35:0010205:22	Российская Федерация, край Пермский, г.о. Суксунский, рп Суксун, ул	Собствен ность	24		Сохраняемый в границах ЕГРН	для размещения гаража

Инв. № подл.	Подп. и дата	Взам. инв. №							Лист	
										8
Изм.	Кол.уч.	Лист	№ док.	Подп.	Дата	140-05-24-ПМ				

		Первомайская, з/у 506/13					
39	59:35:0010205:17	Российская Федерация, Пермский край, Суксунский м.р-н, Суксунское г.п., рп. Суксун, ул. Первомайская, з/у 50а	Собствен ность	29		Сохраняемый в границах ЕГРН	гаражное строительство
40	:ЗУ1*	Российская Федерация, Пермский край, Суксунский м.р-н, Суксунское г.п., рп. Суксун, ул. Первомайская, у дома 50			20	Образование из муниципальн ых земель	Хранение автотранспор та
41	:ЗУ2*	Российская Федерация, Пермский край, Суксунский м.р-н, Суксунское г.п., рп. Суксун, ул. Первомайская, у дома 50			21	Образование из муниципальн ых земель	Хранение автотранспор та
42	:ЗУ3*	Российская Федерация, Пермский край, Суксунский м.р-н, Суксунское г.п., рп. Суксун, ул. Первомайская, у дома 50			18	Образование из муниципальн ых земель	Хранение автотранспор та
43	:ЗУ4*	Российская Федерация, Пермский край, Суксунский м.р-н, Суксунское г.п., рп. Суксун, ул. Первомайская, у дома 50			21	Образование из муниципальн ых земель	Хранение автотранспор та
44	:ЗУ5	Российская Федерация, Пермский край, Суксунский м.р-н, Суксунское г.п., рп. Суксун, ул. Первомайская			2651	Образование из муниципальн ых земель	Земельные участки (территории) общего пользования
45	:ЗУ6	Российская			4535	Образование	Земельные

		Федерация, Пермский край, Суксунский м.р- н, Суксунское г.п., рп. Суксун				из муниципальн ых земель	участки (территории) общего пользования
46	:3У7	Российская Федерация, Пермский край, Суксунский м.р- н, Суксунское г.п., рп. Суксун			992	Образование из муниципальн ых земель	Земельные участки (территории) общего пользования

*Образование земельных участков 3У1-3У4 возможно при внесении изменений в границы территориальных зон.

5.2 Экспликация земельных участков

Таблица 2

Ведомость проектируемых земельных участков (2 этап)

Усло вный номе р	Кадастровый номер	Адрес	Вид права на земельны й участок	Пло щадь по када стру	Пло щадь по прое кту	Способ образования	Вид разрешенного использовани я
1	59:35:0010205:256	Российская Федерация, край Пермский, г.о. Суксунский, рп Суксун, ул Карла Маркса, з/у 2	Собствен ность	3068		Сохраняемый в границах ЕГРН	зона прогулок
2	59:35:0010205:111	Российская Федерация, край Пермский, г.о. Суксунский, рп Суксун, ул Ленина, з/у 276	Собствен ность	70		Сохраняемый в границах ЕГРН	Для строительства индивидуальн ого гаража
3	59:35:0010205:121	Российская Федерация, край Пермский, г.о. Суксунский, рп Суксун, ул Первомайская, з/у 506/4	Собствен ность	18		Сохраняемый в границах ЕГРН	Для строительства индивидуальн ого гаража
4	59:35:0010205:258	Российская Федерация, край Пермский, г.о. Суксунский, рп Суксун, ул Ленина, з/у 23а		488		Сохраняемый в границах ЕГРН	Ведение огородничест ва
5	59:35:0010205:259	Российская Федерация, край Пермский, г.о. Суксунский, рп Суксун, ул	Собствен ность	238		Сохраняемый в границах ЕГРН	Благоустройс тво территории

Интв. № инв. №	Взам. инв. №
Подп. и дата	
Инв. № подл.	

										Лист
										9
Изм.	Кол.уч.	Лист	№ док.	Подп.	Дата					

140-05-24-ПМ

Инв. № подл.	Взам. инв. №					
	Подп. и дата					
Изм.	Кол.уч.	Лист	№ док.	Подп.	Дата	Лист 10

		Ленина, з/у 27а					
6	59:35:0010205:262	Российская Федерация, край Пермский, г.о. Суксунский, рп Суксун, ул Ленина, з/у 23б	Собствен ность	156		Сохраняемый в границах ЕГРН	Хранение автотранспор та
7	59:35:0010205:263	Российская Федерация, край Пермский, г.о. Суксунский, рп Суксун, ул Первомайская, з/у 50б/9	Собствен ность	192		Сохраняемый в границах ЕГРН	Хранение автотранспор та
8	59:35:0010205:8	Российская Федерация, край Пермский, г.о. Суксунский, рп Суксун, ул Ленина, з/у 17	Собствен ность	970		Сохраняемый в границах ЕГРН	для индивидуальн ого жилищного строительства
9	59:35:0010205:9	Российская Федерация, край Пермский, г.о. Суксунский, рп Суксун, ул Ленина, з/у 21	Собствен ность	703		Сохраняемый в границах ЕГРН	для индивидуальн ого жилищного строительства
10	59:35:0010205:10	Российская Федерация, край Пермский, г.о. Суксунский, рп Суксун, ул Ленина, з/у 23	Собствен ность	1122		Сохраняемый в границах ЕГРН	Для размещения многоквартир ного двухэтажного жилого дома
11	59:35:0010205:12	Российская Федерация, край Пермский, г.о. Суксунский, рп Суксун, ул Ленина, з/у 25	Собствен ность	570		Сохраняемый в границах ЕГРН	Для размещения многоквартир ного дома
12	59:35:0010205:13	Российская Федерация, край Пермский, г.о. Суксунский, рп Суксун, ул Ленина, з/у 27	Собствен ность	1300		Сохраняемый в границах ЕГРН	для общественно деловых целей
13	59:35:0010205:14	Российская Федерация, край Пермский, г.о. Суксунский, рп Суксун, ул Ленина, з/у 29	Собствен ность	980		Сохраняемый в границах ЕГРН	для промышленно й площадки
14	59:35:0010205:25	Российская Федерация, край	Собствен ность	27		Сохраняемый в границах	для гаражного

Инв. № подл.	Подп. и дата	Взам. инв. №							Лист
									11
			Изм.	Кол.уч.	Лист	№ док.	Подп.	Дата	140-05-24-ПМ

		Пермский, г.о. Суксунский, рп Суксун, ул Первомайская, з/у 506/11				ЕГРН	строительства
15	59:35:0010205:142	Российская Федерация, край Пермский, г.о. Суксунский, рп Суксун, ул Первомайская, з/у 506/5	Собствен ность	21		Сохраняемый в границах ЕГРН	индивидуальн ые гаражи
16	59:35:0010205:254	Российская Федерация, край Пермский, г.о. Суксунский, рп Суксун, ул Первомайская, з/у 506/12	Собствен ность	35		Сохраняемый в границах ЕГРН	вспомогатель ные сооружения малоэтажной многоквартир ной жилой застройки
17	59:35:0010205:26	Российская Федерация, край Пермский, г.о. Суксунский, рп Суксун, ул Первомайская, з/у 506/6	Собствен ность	22		Сохраняемый в границах ЕГРН	Для индивидуальн ого гаражного строительства
18	59:35:0010205:15	Российская Федерация, край Пермский, г.о. Суксунский, рп Суксун, ул Первомайская, з/у 42/2	Собствен ность	882		Сохраняемый в границах ЕГРН	для индивидуальн ого жилищного строительства
19	59:35:0010205:2	Российская Федерация, край Пермский, г.о. Суксунский, рп Суксун, ул Первомайская, з/у 44	Собствен ность	1091		Сохраняемый в границах ЕГРН	Для индивидуальн ой жилой застройки
20	59:35:0010205:3	Российская Федерация, край Пермский, г.о. Суксунский, рп Суксун, ул Первомайская, з/у 46	Собствен ность	1336		Сохраняемый в границах ЕГРН	для индивидуальн ого жилищного строительства
21	59:35:0010205:4	Российская Федерация, край Пермский, г.о. Суксунский, рп Суксун, ул Первомайская,	Собствен ность	684		Сохраняемый в границах ЕГРН	Для приусадебног о участка

Инв. № подл.	Подп. и дата	Взам. инв. №							Лист	
									12	
			Изм.	Кол.уч.	Лист	№ док.	Подп.	Дата		

		з/у 48					
22	59:35:0010205:5	Российская Федерация, край Пермский, г.о. Суксунский, рп Суксун, ул Первомайская, з/у 50	Собствен ность	2786		Сохраняемый в границах ЕГРН	Для размещения двухэтажного многоквартирного жилого дома
23	59:35:0010205:6	Российская Федерация, край Пермский, г.о. Суксунский, рп Суксун, ул Первомайская, з/у 52	Собствен ность	928		Сохраняемый в границах ЕГРН	для исторических и культурных целей
24	59:35:0010205:11	Российская Федерация, край Пермский, городской округ Суксунский, рабочий поселок Суксун, улица Первомайская, з/у 54	Собствен ность	299		Сохраняемый в границах ЕГРН	Для производственных нужд
25	59:35:0010205:124	Российская Федерация, край Пермский, г.о. Суксунский, рп Суксун, ул Первомайская, з/у 506/18	Собствен ность	15		Сохраняемый в границах ЕГРН	Для строительства индивидуального гаража
26	59:35:0010205:131	Российская Федерация, край Пермский, г.о. Суксунский, рп Суксун, ул Карла Маркса, з/у 2а		7		Сохраняемый в границах ЕГРН	под объекты инженерного оборудования газоснабжения (газопровод низкого давления)
27	59:35:0010205:126	Российская Федерация, край Пермский, г.о. Суксунский, рп Суксун, ул Первомайская, з/у 506/8	Собствен ность	28		Сохраняемый в границах ЕГРН	для строительства гаража
28	59:35:0010205:16	Пермский край, р-н Суксунский, пос. Суксун, ул. Первомайская, у дома 50	Собствен ность	22		Сохраняемый в границах ЕГРН	индивидуального гаражного строительства
29	59:35:0010205:20	Российская Федерация, край Пермский, г.о.	Собствен ность	16		Сохраняемый в границах ЕГРН	Для размещения гаража

Инв. № подл.	Подп. и дата	Взам. инв. №							Лист
			14-05-24-ПМ						
			Изм.	Кол.уч.	Лист	№ док.	Подп.	Дата	

		Суксунский, рп Суксун, ул Первомайская, з/у 506/1					
30	59:35:0010205:100	Российская Федерация, край Пермский, г.о. Суксунский, рп Суксун, ул Первомайская, з/у 506/3	Собствен ность	30		Сохраняемый в границах ЕГРН	для строительства индивидуальн ого гаража
31	59:35:0010205:103	Российская Федерация, край Пермский, г.о. Суксунский, рп Суксун, ул Первомайская, з/у 506/14	Собствен ность	16		Сохраняемый в границах ЕГРН	для строительства индивидуальн ого гаража
32	59:35:0010205:130	Российская Федерация, край Пермский, г.о. Суксунский, рп Суксун, ул Первомайская, з/у 506/2	Собствен ность	30		Сохраняемый в границах ЕГРН	для строительства индивидуальн ого гаража
33	59:35:0010205:134	Российская Федерация, край Пермский, г.о. Суксунский, рп Суксун, ул Первомайская, з/у 506/16	Собствен ность	19		Сохраняемый в границах ЕГРН	для строительства индивидуальн ого гаража
34	59:35:0010205:137	Российская Федерация, край Пермский, г.о. Суксунский, рп Суксун, ул Первомайская, з/у 506/10	Собствен ность	30		Сохраняемый в границах ЕГРН	для строительства индивидуальн ого гаража
35	59:35:0010205:104	Российская Федерация, край Пермский, г.о. Суксунский, рп Суксун, ул Первомайская, з/у 506/15		19		Сохраняемый в границах ЕГРН	Для строительства индивидуальн ого гаража
36	59:35:0010205:127	Российская Федерация, край Пермский, г.о. Суксунский, рп Суксун, ул Первомайская,	Собствен ность	28		Сохраняемый в границах ЕГРН	для строительства индивидуальн ого гаража

Инв. № подл.	Подп. и дата	Взам. инв. №							Лист
									14
			Изм.	Кол.уч.	Лист	№ док.	Подп.	Дата	

		з/у 50б/7					
37	59:35:0010205:21	Российская Федерация, край Пермский, г.о. Суксунский, рп Суксун, ул Первомайская, з/у 50б/17	Собствен ность	16		Сохраняемый в границах ЕГРН	для размещения гаража
38	59:35:0010205:22	Российская Федерация, край Пермский, г.о. Суксунский, рп Суксун, ул Первомайская, з/у 50б/13	Собствен ность	24		Сохраняемый в границах ЕГРН	для размещения гаража
39	59:35:0010205:17	Российская Федерация, Пермский край, Суксунский м.р-н, Суксунское г.п., рп. Суксун, ул. Первомайская, з/у 50а	Собствен ность	29		Сохраняемый в границах ЕГРН	гаражное строительство
40	:ЗУ1	Российская Федерация, Пермский край, Суксунский м.р-н, Суксунское г.п., рп. Суксун, ул. Первомайская, у дома 50		20		Сохраняемый в границах ЕГРН	Хранение автотранспор та
41	:ЗУ2	Российская Федерация, Пермский край, Суксунский м.р-н, Суксунское г.п., рп. Суксун, ул. Первомайская, у дома 50		21		Сохраняемый в границах ЕГРН	Хранение автотранспор та
42	:ЗУ3	Российская Федерация, Пермский край, Суксунский м.р-н, Суксунское г.п., рп. Суксун, ул. Первомайская, у дома 50		18		Сохраняемый в границах ЕГРН	Хранение автотранспор та
43	:ЗУ4	Российская Федерация, Пермский край,		21		Сохраняемый в границах ЕГРН	Хранение автотранспор та

		Суксунский м.р-н, Суксунское г.п., рп. Суксун, ул. Первомайская, у дома 50					
44	:3У5	Российская Федерация, Пермский край, Суксунский м.р-н, Суксунское г.п., рп. Суксун, ул. Первомайская		2651		Сохраняемый в границах ЕГРН	Земельные участки (территории) общего пользования
45	:3У6	Российская Федерация, Пермский край, Суксунский м.р-н, Суксунское г.п., рп. Суксун		4535		Сохраняемый в границах ЕГРН	Земельные участки (территории) общего пользования
46	:3У7	Российская Федерация, Пермский край, Суксунский м.р-н, Суксунское г.п., рп. Суксун		992		Сохраняемый в границах ЕГРН	Земельные участки (территории) общего пользования

Инов. № подл.	Подп. и дата	Взам. инв. №

							140-05-24-ПМ	Лист
								15
Изм.	Кол.уч.	Лист	№ док.	Подп.	Дата			

5.3 Ведомость земельных участков, исключаемых из проекта межевания территории

Условный номер	Кадастровый номер	Адрес	Площадь по кадастру	Примечание
1	59:35:0010205:24	Российская Федерация, Пермский край, Суксунский м.р-н, Суксунское г.п., рп. Суксун, ул. Первомайская	21	Снят с кадастрового учета
2	59:35:0010205:33	Российская Федерация, Пермский край, Суксунский м.р-н, Суксунское г.п., рп. Суксун, ул. Первомайская, у дома №50	24	Снят с кадастрового учета
3	59:35:0010205:19	Российская Федерация, Пермский край, Суксунский м.р-н, Суксунское г.п., рп. Суксун, ул. Первомайская, у дома №50	18	Снят с кадастрового учета

Изм.	Кол.уч.	Лист	№ док.	Подп.	Дата	140-05-24-ПМ	Лист
							16

5.4 Ведомость координат поворотных точек границ проектируемых земельных участков (1 этап)

система координат МСК-59

Таблица 4

Номер точки	Координаты, м	
	X	Y
1	2	3
		:3У7
1	2300829.19	421805.14
2	2300821.87	421763.56
3	2300824.38	421731.95
4	2300832.11	421713.09
5	2300840.46	421691.90
6	2300849.74	421695.01
7	2300833.11	421734.50
8	2300828.65	421750.45
9	2300829.47	421764.98
10	2300832.11	421779.29
11	2300836.51	421793.16
12	2300842.62	421806.36
13	2300831.96	421805.43
14	2300830.66	421805.15
1	2300829.19	421805.14
		:3У6
1	2300631.76	421624.17
2	2300645.21	421629.78
3	2300643.51	421633.47
4	2300649.17	421636.08
5	2300653.93	421637.99
6	2300655.37	421634.78
7	2300664.68	421638.78
8	2300664.11	421640.22
9	2300667.78	421641.60
10	2300671.74	421642.73
11	2300681.99	421646.50
12	2300678.92	421655.56
13	2300681.12	421656.33
14	2300675.47	421673.32
15	2300681.98	421675.58
16	2300689.19	421650.54
17	2300710.38	421657.19
18	2300704.07	421676.83
19	2300702.17	421681.93
20	2300706.86	421683.42

21	2300713.91	421661.30
22	2300715.81	421655.34
23	2300753.61	421668.35
24	2300751.84	421673.74
25	2300743.62	421697.90
26	2300744.41	421698.25
27	2300747.93	421699.49
28	2300760.65	421703.82
29	2300760.20	421702.52
30	2300761.45	421695.99
31	2300761.82	421694.08
32	2300757.22	421693.39
33	2300757.40	421692.08
34	2300754.86	421691.68
35	2300755.67	421685.76
36	2300756.34	421682.41
37	2300763.10	421683.78
38	2300764.20	421683.87
39	2300765.67	421677.33
40	2300765.89	421676.33
41	2300780.95	421681.77
42	2300781.91	421679.27
43	2300789.75	421679.11
44	2300804.91	421684.67
45	2300799.19	421699.24
46	2300791.03	421698.77
47	2300786.05	421704.20
48	2300782.23	421711.47
49	2300784.55	421712.29
50	2300782.38	421717.99
51	2300777.00	421732.12
52	2300775.61	421731.56
53	2300765.89	421755.53
54	2300755.11	421751.34
55	2300754.09	421753.77
56	2300749.53	421751.85
57	2300746.40	421750.75
58	2300746.70	421756.96
59	2300753.42	421759.07
60	2300763.76	421762.82

Инов. № подл.	Подп. и дата	Взам. инв. №

Изм.	Кол.уч.	Лист	№ док.	Подп.	Дата	140-05-24-ПМ	Лист
							17

Инв. № подл.	Подп. и дата		Взам. инв. №	

61	2300773.88	421766.48
62	2300765.55	421786.86
63	2300775.88	421788.48
64	2300809.71	421704.37
65	2300832.11	421713.09
66	2300840.46	421691.90
67	2300680.48	421638.36
68	2300656.05	421628.79
69	2300651.61	421627.05
70	2300633.54	421619.63
1	2300631.76	421624.17
		:3Y5
1	2300585.37	421714.99
2	2300587.07	421715.69
3	2300594.50	421718.65
4	2300608.95	421724.04
5	2300628.89	421732.29
6	2300629.70	421732.67
7	2300643.80	421738.05
8	2300645.11	421734.49
9	2300657.54	421738.83
10	2300658.54	421739.00
11	2300659.60	421739.51
12	2300661.08	421740.26
13	2300659.48	421745.15
14	2300669.67	421749.22
15	2300673.91	421751.20
16	2300677.67	421752.56
17	2300682.15	421754.80
18	2300731.18	421771.92
19	2300736.72	421780.93
20	2300755.37	421788.69
21	2300765.55	421786.86
22	2300775.88	421788.48
23	2300829.19	421805.14
24	2300830.66	421805.15
25	2300830.41	421806.15
26	2300831.75	421806.48
27	2300831.96	421805.43
28	2300842.62	421806.36
29	2300850.33	421818.69
30	2300802.08	421809.09
31	2300584.09	421726.46
32	2300580.26	421725.13
1	2300585.37	421714.99
		:3Y4

1	2300781.21	421711.11
2	2300784.55	421712.29
3	2300782.38	421717.99
4	2300779.04	421716.66
1	2300781.21	421711.11
		:3Y3
1	2300775.61	421715.30
2	2300772.87	421714.15
3	2300775.00	421708.54
4	2300777.89	421709.61
5	2300777.78	421709.89
1	2300775.61	421715.30
		:3Y2
1	2300769.48	421712.97
2	2300766.21	421711.80
3	2300768.19	421706.22
4	2300771.46	421707.39
5	2300771.35	421707.68
1	2300769.48	421712.97
		:3Y1
1	2300766.21	421711.80
2	2300763.06	421710.76
3	2300764.88	421705.16
4	2300768.19	421706.22
1	2300766.21	421711.80
		59:35:0010205:2
1	2300628.89	421732.29
2	2300630.19	421728.86
3	2300634.48	421718.93
4	2300637.58	421710.31
5	2300639.87	421705.94
6	2300645.06	421694.35
7	2300645.47	421693.35
8	2300646.45	421690.94
9	2300647.56	421688.72
10	2300649.13	421683.95
11	2300646.80	421683.02
12	2300631.59	421676.61
13	2300620.26	421698.35
14	2300616.62	421705.94
15	2300613.64	421714.32
16	2300612.58	421713.89
17	2300608.95	421724.04
1	2300628.89	421732.29
		59:35:0010205:3
1	2300628.89	421732.29

						140-05-24-ПМ		Лист
Изм.	Кол.уч.	Лист	№ док.	Подп.	Дата			18

Инв. № подл.	Подп. и дата		Взам. инв. №	

2	2300629.70	421732.67
3	2300643.80	421738.05
4	2300645.11	421734.49
5	2300657.54	421738.83
6	2300658.54	421739.00
7	2300659.96	421734.50
8	2300663.90	421725.13
9	2300665.66	421720.79
10	2300669.17	421712.74
11	2300670.70	421708.87
12	2300672.08	421705.30
13	2300674.39	421699.63
14	2300668.01	421697.20
15	2300648.06	421688.99
16	2300647.56	421688.72
17	2300646.45	421690.94
18	2300645.47	421693.35
19	2300645.06	421694.35
20	2300639.87	421705.94
21	2300637.58	421710.31
22	2300634.48	421718.93
23	2300630.19	421728.86
1	2300628.89	421732.29
		59:35:0010205:5
1	2300680.73	421729.12
2	2300681.34	421729.69
3	2300682.94	421731.17
4	2300684.81	421731.90
5	2300689.32	421733.66
6	2300682.15	421754.80
7	2300731.18	421771.92
8	2300736.52	421758.41
9	2300746.70	421756.96
10	2300746.40	421750.75
11	2300749.24	421751.75
12	2300755.66	421733.67
13	2300687.62	421709.86
1	2300680.73	421729.12
		59:35:0010205:6
1	2300736.52	421758.41
2	2300731.18	421771.92
3	2300736.72	421780.93
4	2300755.37	421788.69
5	2300765.55	421786.86
6	2300773.88	421766.48
7	2300763.76	421762.82

8	2300753.42	421759.07
9	2300746.70	421756.96
1	2300736.52	421758.41
		59:35:0010205:8
1	2300649.17	421636.08
2	2300643.51	421633.47
3	2300645.21	421629.78
4	2300631.76	421624.17
5	2300625.36	421636.49
6	2300629.14	421638.19
7	2300624.83	421649.20
8	2300619.35	421646.53
9	2300610.08	421664.80
10	2300612.13	421666.34
11	2300616.52	421668.54
12	2300630.93	421674.54
13	2300633.60	421668.70
14	2300638.27	421660.37
15	2300641.37	421656.47
16	2300649.17	421636.08
1	2300649.17	421636.08
		59:35:0010205:9
1	2300649.17	421636.08
2	2300641.37	421656.47
3	2300638.27	421660.37
4	2300633.60	421668.70
5	2300630.93	421674.54
6	2300632.27	421675.06
7	2300631.59	421676.60
8	2300646.80	421683.02
9	2300649.13	421683.95
10	2300649.67	421682.78
11	2300645.69	421680.79
12	2300645.65	421678.88
13	2300646.56	421676.82
14	2300657.96	421654.05
15	2300658.74	421654.21
16	2300664.11	421640.22
17	2300664.68	421638.78
18	2300655.37	421634.78
19	2300653.93	421637.99
1	2300649.17	421636.08
		59:35:0010205:10
1	2300670.46	421690.56
2	2300658.38	421685.77
3	2300660.37	421680.31

						140-05-24-ПМ		Лист
Изм.	Кол.уч.	Лист	№ док.	Подп.	Дата			19

Инв. № подл.	Подп. и дата		Взам. инв. №	

4	2300671.89	421684.10
5	2300681.12	421656.33
6	2300678.92	421655.56
7	2300681.99	421646.50
8	2300671.74	421642.73
9	2300667.78	421641.60
10	2300664.11	421640.22
11	2300658.74	421654.21
12	2300657.96	421654.05
13	2300646.56	421676.82
14	2300645.65	421678.88
15	2300645.69	421680.79
16	2300649.67	421682.78
17	2300649.13	421683.95
18	2300647.56	421688.72
19	2300648.06	421688.99
20	2300668.01	421697.20
1	2300670.46	421690.56
		59:35:0010205:12
1	2300682.82	421675.86
2	2300694.67	421679.75
3	2300695.35	421679.97
4	2300702.17	421681.93
5	2300704.07	421676.83
6	2300710.38	421657.19
7	2300689.19	421650.54
8	2300681.98	421675.58
1	2300682.82	421675.86
		59:35:0010205:14
1	2300761.45	421695.99
2	2300760.20	421702.52
3	2300760.65	421703.82
4	2300764.88	421705.17
5	2300768.19	421706.22
6	2300771.46	421707.39
7	2300775.00	421708.54
8	2300777.89	421709.61
9	2300777.78	421709.89
10	2300781.21	421711.11
11	2300782.23	421711.47
12	2300786.05	421704.20
13	2300791.03	421698.77
14	2300799.19	421699.24
15	2300804.91	421684.67
16	2300789.75	421679.11
17	2300781.91	421679.27

18	2300780.95	421681.77
19	2300765.89	421676.33
20	2300764.20	421683.87
21	2300762.24	421692.62
22	2300761.84	421693.97
23	2300761.82	421694.08
1	2300761.45	421695.99
		59:35:0010205:15
1	2300613.64	421714.32
2	2300616.62	421705.94
3	2300620.26	421698.35
4	2300631.59	421676.61
5	2300632.27	421675.06
6	2300630.93	421674.54
7	2300616.52	421668.54
8	2300606.08	421692.17
9	2300604.35	421697.07
10	2300601.84	421696.06
11	2300599.10	421703.57
12	2300599.90	421703.86
13	2300595.44	421716.07
14	2300594.50	421718.65
15	2300608.95	421724.04
16	2300612.58	421713.89
1	2300613.64	421714.32
		59:35:0010205:16
1	2300775.61	421715.30
2	2300777.78	421709.89
3	2300781.21	421711.11
4	2300779.04	421716.66
1	2300775.61	421715.30
		59:35:0010205:20
1	2300674.71	421710.38
2	2300670.70	421708.87
3	2300672.08	421705.30
4	2300676.04	421706.70
1	2300674.71	421710.38
		59:35:0010205:21
1	2300762.58	421710.65
2	2300759.74	421709.79
3	2300761.35	421704.49
4	2300764.17	421705.36
1	2300762.58	421710.65
		59:35:0010205:25
1	2300744.41	421698.25
2	2300742.21	421705.41

Изм.	Кол.уч.	Лист	№ док.	Подп.	Дата	140-05-24-ПМ	Лист
							20

3	2300745.51	421706.54
4	2300747.93	421699.49
1	2300744.41	421698.25
		59:35:0010205:103
1	2300763.06	421725.62
2	2300766.10	421726.75
3	2300767.86	421722.03
4	2300764.82	421720.89
1	2300763.06	421725.62
		59:35:0010205:104
1	2300766.10	421726.75
2	2300769.50	421728.12
3	2300771.27	421723.35
4	2300767.86	421722.03
1	2300766.10	421726.75
		59:35:0010205:124
1	2300769.48	421712.97
2	2300772.06	421713.88
3	2300773.88	421708.69
4	2300771.35	421707.68
1	2300769.48	421712.97

Инв. № подл.	Подп. и дата	Взам. инв. №

						140-05-24-ПМ	Лист
							21
Изм.	Кол.уч.	Лист	№ док.	Подп.	Дата		

5.5 Ведомость координат поворотных точек утверждаемых красных линий

система координат МСК-59

Таблица 5

Номер точки	Координаты, м	
	X	Y
1	2300597.92	421689.50
2	2300591.55	421704.16
3	2300587.07	421715.69
4	2300594.50	421718.65
5	2300608.95	421724.04
6	2300628.89	421732.29
7	2300629.70	421732.67
8	2300643.80	421738.05
9	2300645.11	421734.49
10	2300657.54	421738.83
11	2300658.54	421739.00
12	2300659.60	421739.51
13	2300661.08	421740.26
14	2300659.48	421745.15
15	2300669.67	421749.22
16	2300673.91	421751.20
17	2300677.67	421752.56
18	2300682.15	421754.80
19	2300731.18	421771.92
20	2300736.72	421780.93
21	2300755.37	421788.69
22	2300765.55	421786.86
23	2300773.88	421766.48
24	2300763.76	421762.82
25	2300753.42	421759.07
26	2300746.70	421756.96
27	2300746.40	421750.75
28	2300749.53	421751.85
29	2300754.09	421753.77
30	2300755.11	421751.34
31	2300765.89	421755.53
32	2300775.61	421731.56
33	2300777.00	421732.12
34	2300782.38	421717.99
35	2300784.55	421712.29
36	2300782.23	421711.47
37	2300786.05	421704.20
38	2300791.03	421698.77
39	2300799.19	421699.24

40	2300804.91	421684.67
41	2300789.75	421679.11
42	2300781.91	421679.27
43	2300780.95	421681.77
44	2300765.89	421676.33
45	2300765.67	421677.33
46	2300764.20	421683.87
47	2300763.10	421683.78
48	2300756.34	421682.41
49	2300754.86	421691.68
50	2300753.32	421701.33
51	2300747.93	421699.49
52	2300744.41	421698.25
53	2300743.62	421697.90
54	2300751.84	421673.74
55	2300753.61	421668.35
56	2300715.81	421655.34
57	2300713.91	421661.30
58	2300706.86	421683.42
59	2300702.17	421681.93
60	2300704.07	421676.83
61	2300710.38	421657.19
62	2300689.19	421650.54
63	2300681.98	421675.58
64	2300675.47	421673.32
65	2300681.12	421656.33
66	2300678.92	421655.56
67	2300681.99	421646.50
68	2300671.74	421642.73
69	2300667.78	421641.60
70	2300664.11	421640.22
71	2300664.68	421638.78
72	2300655.37	421634.78
73	2300653.93	421637.99
74	2300649.17	421636.08
75	2300643.51	421633.47
76	2300645.21	421629.78
77	2300631.76	421624.17
78	2300625.36	421636.49

Изм. № подл.	Подп. и дата	Взам. инв. №

							140-05-24-ПМ	Лист
Изм.	Кол.уч.	Лист	№ док.	Подп.	Дата			22

79	2300629.14	421638.19
80	2300624.83	421649.20
81	2300619.35	421646.53

82	2300610.08	421664.80
83	2300609.21	421666.02
1	2300597.92	421689.50

Инв. № подл.	Подп. и дата	Взам. инв. №

Изм.	Кол.уч.	Лист	№ док.	Подп.	Дата

140-05-24-ПМ

Лист
23

5.6 Установление публичных сервитутов и иных обременений

В соответствии со сведениями ЕГРН в пределах проектируемой территории публичные сервитуты не установлены. Границы зон действия публичных сервитутов проектом не предусмотрены.

Согласно сведениям ЕГРН на территории проектирования расположены зоны с особыми условиями использования территории:



- 1. Прибрежная защитная полоса;
- 2. Охранная зона газопровода;
- 3. Охранная зона водопровода;
- 4. Зона охраны объекта культурного наследия.

Инв. № подл.	Подп. и дата	Взам. инв. №					140-05-24-ПМ	Лист
								24
			Изм.	Кол.уч.	Лист	№ док.		Подп.

6. Правовой статус объектов межевания

В границах проектируемой территории, особо охраняемых природных территорий, полезных ископаемых не обнаружено. Мероприятия по сохранению особо охраняемых природных территорий, полезных ископаемых не требуются.

Инв. № подл.	Подп. и дата	Взам. инв. №							Лист	
										25
Изм.	Кол.уч.	Лист	№ док.	Подп.	Дата	140-05-24-ПМ				

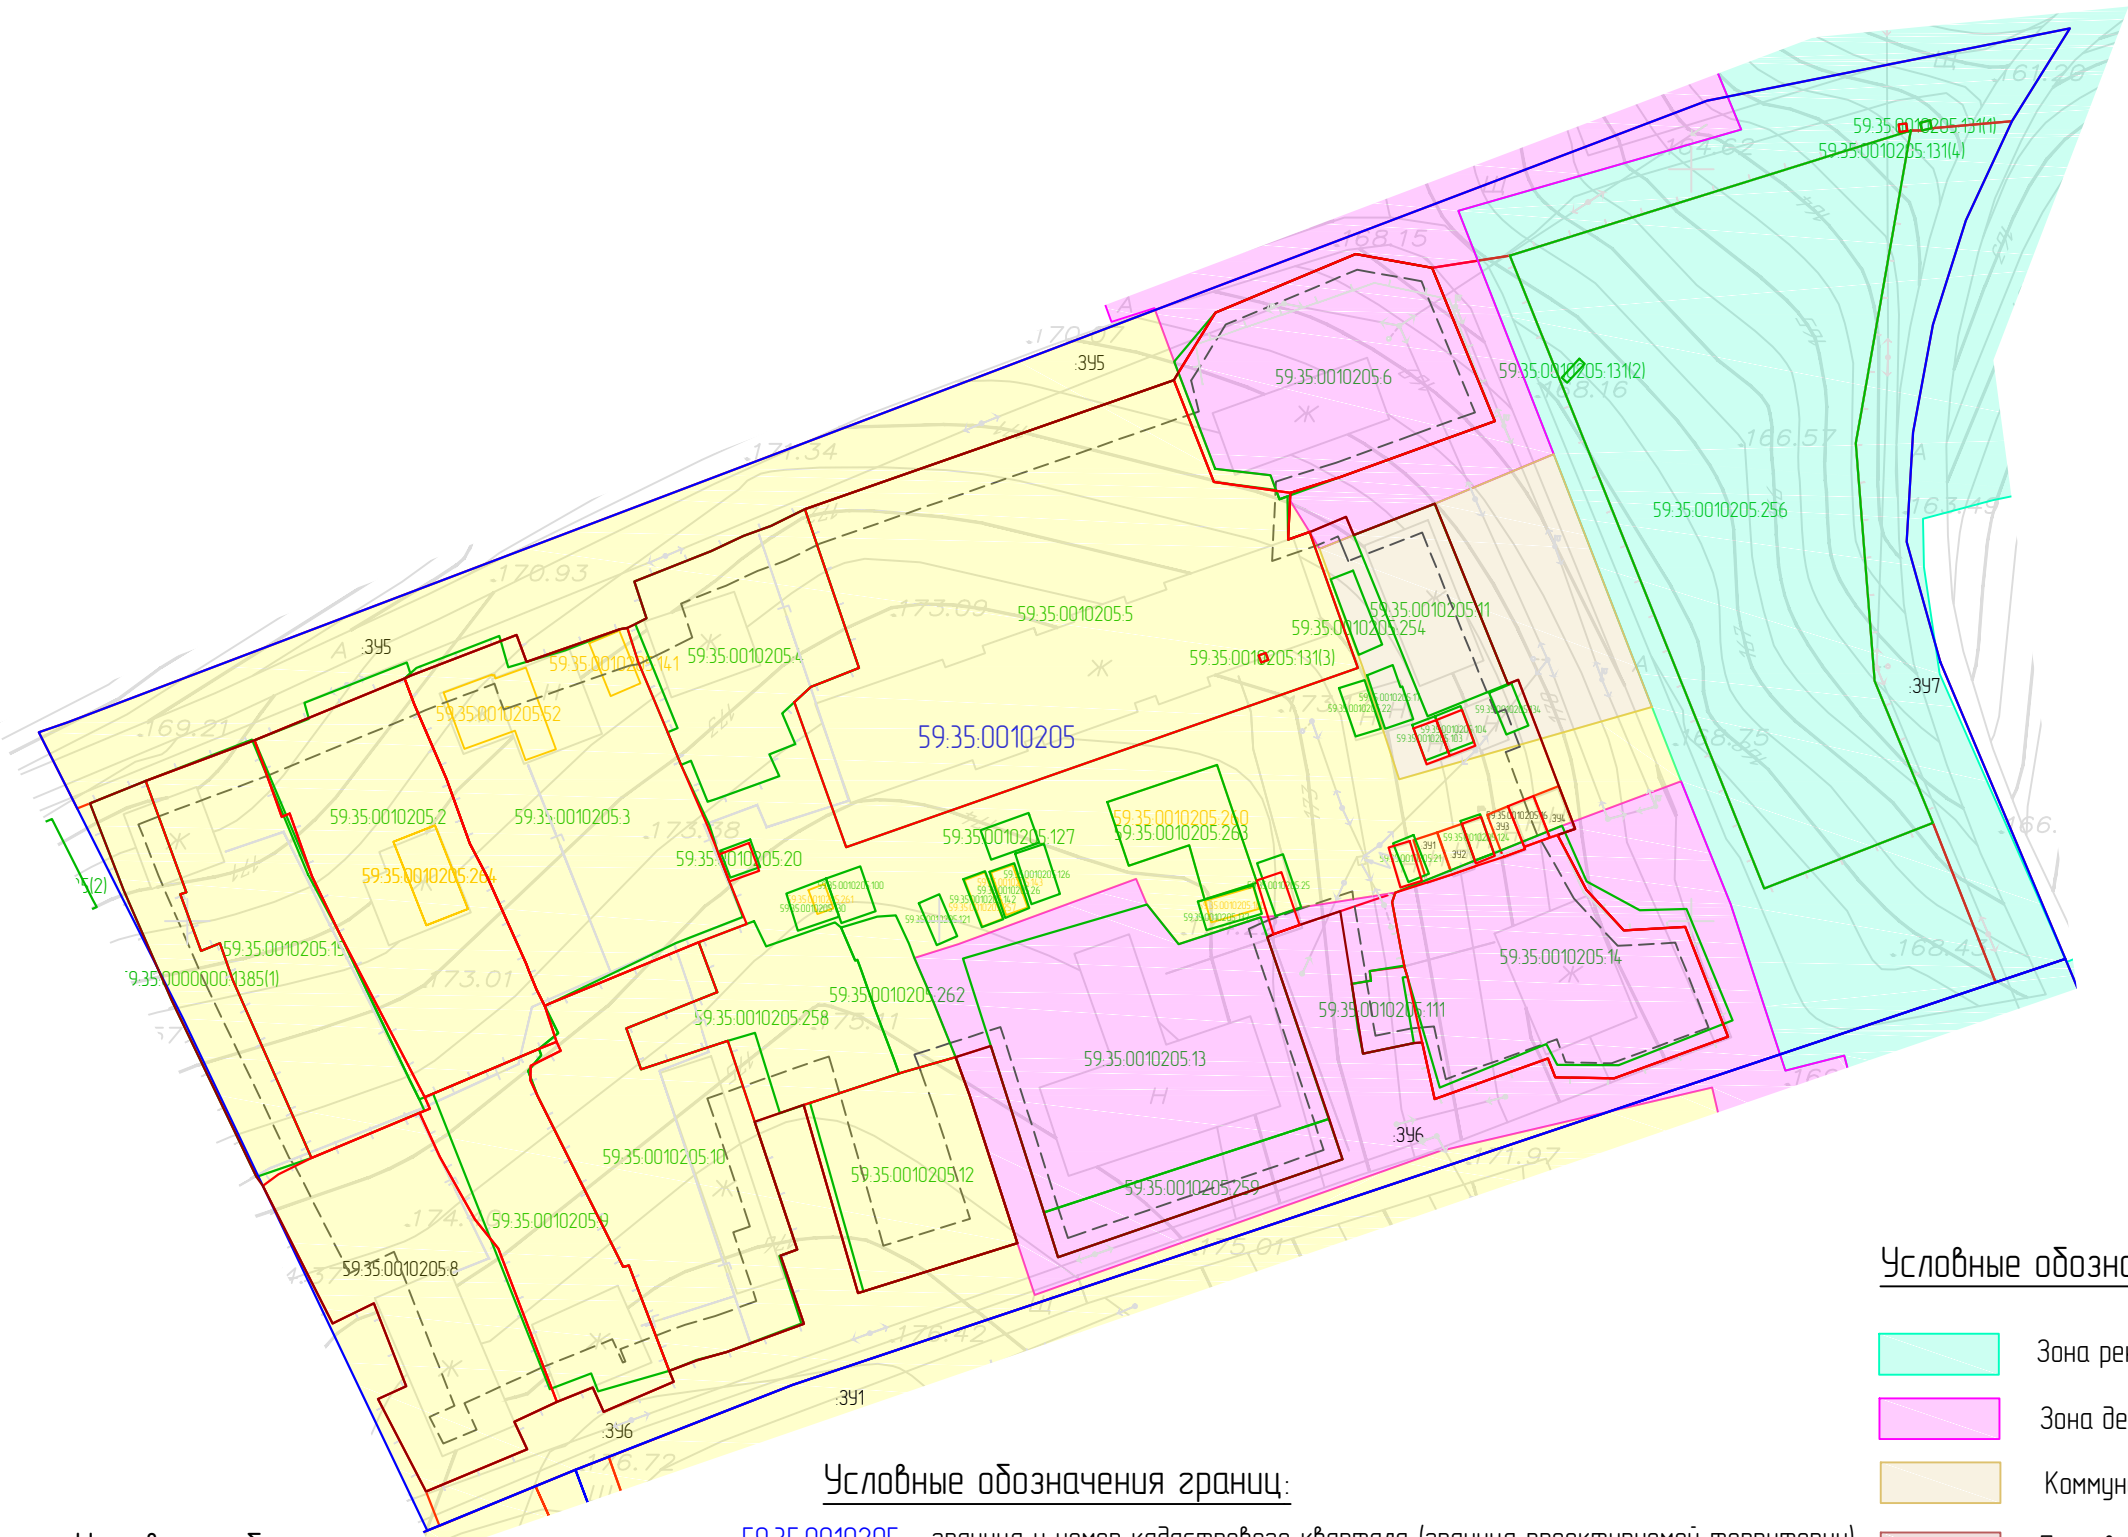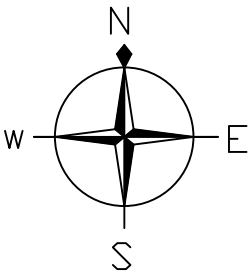

Обзорная схема



Условные обозначения границ территориальных зон:


- Зона рекреационного назначения (Р)
- Зона делового, общественного и коммерческого назначения (ОД1)
- Коммунальная зона (К)
- Производственная зона, зоны инженерной и транспортной инфраструктур (П)
- Зона застройки индивидуальными жилыми домами и малоэтажными жилыми домами блокированной застройки (Ж-1)



Условные обозначения границ:

Условные обозначения:


- горизонталы
- 320.14 отметки высот
- 2КЖ существующие здания и сооружения
- 10кВ ЗПР существующая линия электропередач
- в— существующий водопровод
- к— существующая хозяйственно-бытовая канализация
- г— существующий газопровод
- т— существующая тепловая сеть
- д— существующая хозяйственно-дренажная канализация

- 59.35.0010205 граница и номер кадастрового квартала (граница проектируемой территории)
- 59.04.0010205.12 границы и кадастровый номер земельных участков по сведениям ЕГРН
- 59.04.0010205.12 границы и номер проектируемых земельных участков
- 59.35.0010205.260 границы и номер объектов капитального строительства по сведениям ЕГРН
- границы красных линий
- линия отступа от красных линий

						140-05-24-ПМ			
						Документация по планировке территории (проект межевания) кадастрового квартала 59:35:0010205			
Изм.	Кол.уч	Лист	№ док.	Подп.	Дата	Проект межевания территории. Основная часть	Стадия	Лист	Листов
Разработал		Селиверстова С.С.			05.24		П	1	1
Управляющий		Ярославцев В.В.			05.24	Чертеж межевания территории М1:1000			

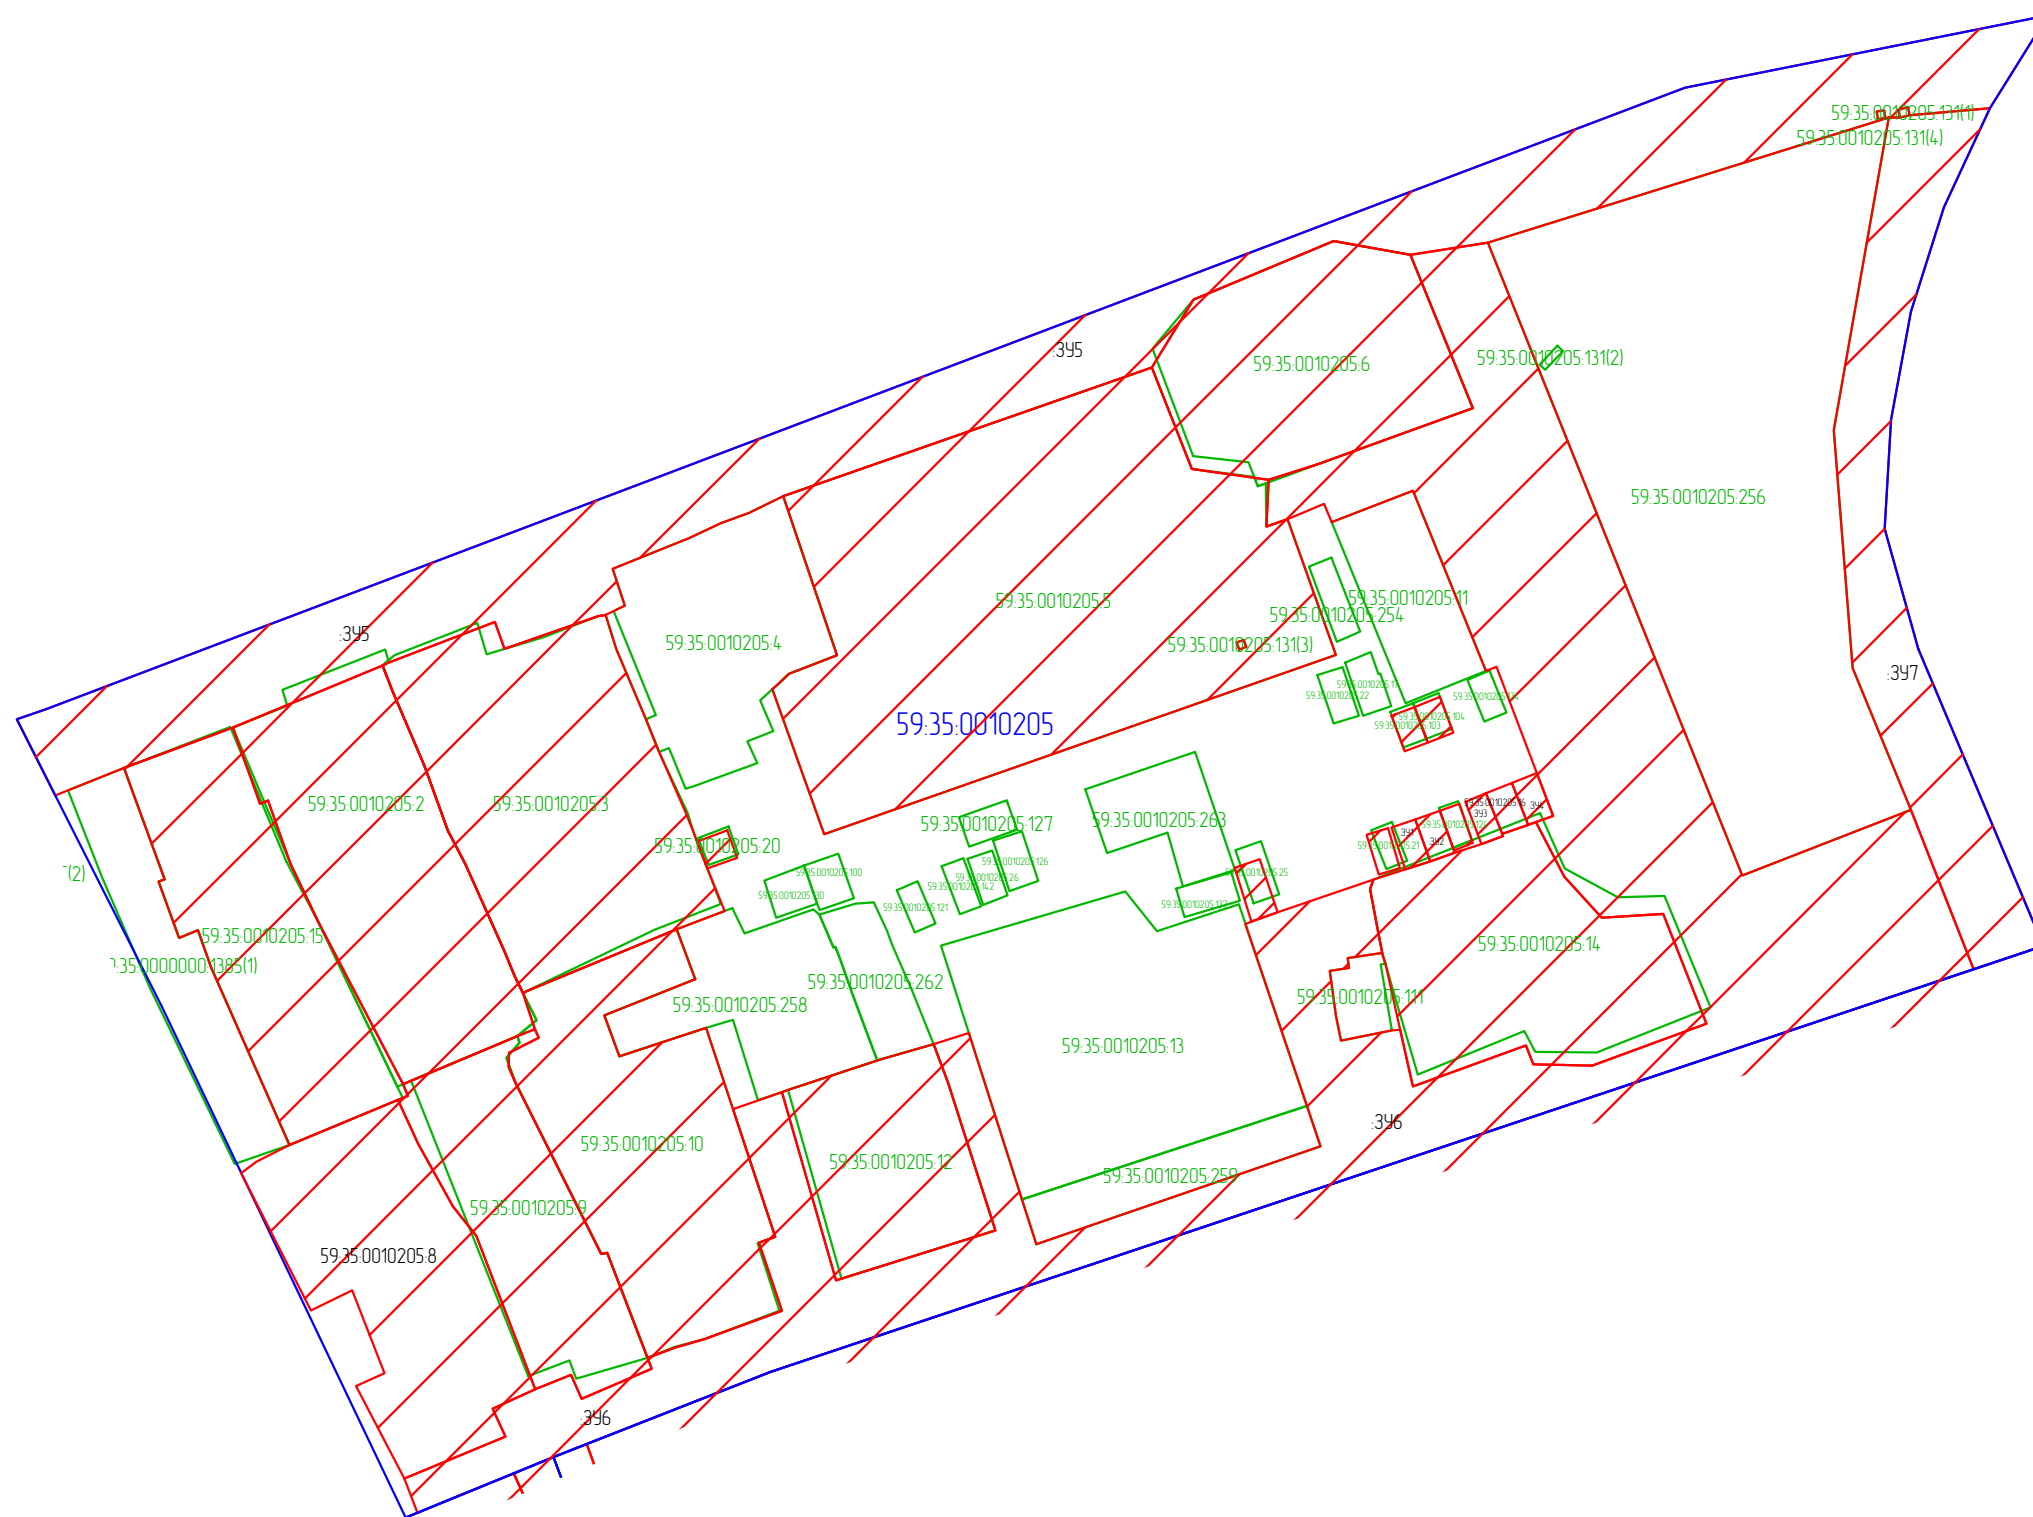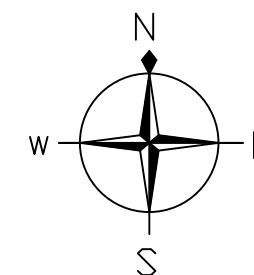

Обзорная схема

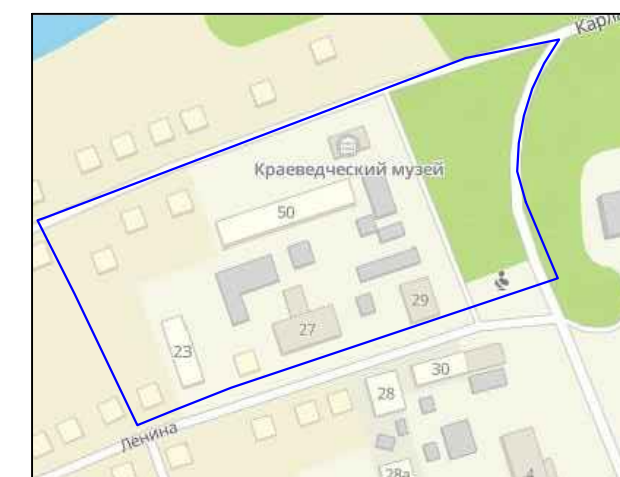


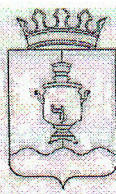
Условные обозначения границ:

59:35:0010205 граница и номер кадастрового квартала (граница проектируемой территории)

59:04:0010205.12 границы и кадастровый номер земельных участков по сведениям ЕГРН

~~59.04.0010205.12~~ границы и номер проектируемых земельных участков

						14:0-05-24-ПМ			
						Документация по планировке территории (проект межевания) кадастрового квартала 59:35:0010205			
Изм.	Кол.уч.	Лист	№ док.	Подп.	Дата	Проект межевания территории. Основная часть	Стадия	Лист	Листов
Разработал		Селиберстова С.С.			05.24		П	1	1
Управляющий		Ярославцев В.В.			05.24				
						Чертеж межевания территории М1:1000			



КОПИЯ

АДМИНИСТРАЦИЯ
СУКСУНСКОГО ГОРОДСКОГО ОКРУГА
ПЕРМСКОГО КРАЯ

ПОСТАНОВЛЕНИЕ

26.02.2024

№ 116

О подготовке проектов межевания
территории кадастровых кварталов
59:35:0010146, 59:35:0010147, 59:35:0010148,
59:35:0010163, 59:35:0010177, 59:35:0010178,
59:35:0010179, 59:35:0010180, 59:35:0010195,
59:35:0010205, 59:35:0010209, 59:35:0010210,
59:35:0010212, 59:35:0010213, 59:35:0010237,
59:35:0010253, 59:35:0010254, 59:35:0010256,
59:35:0010258, 59:35:0010267, 59:35:0010275,
59:35:0010285, 59:35:0010291, 59:35:0010292,
59:35:0010293 Суксунского городского округа

В соответствии с частью 5 статьи 41, частью 1 статьи 46 Градостроительного кодекса Российской Федерации, пунктом 44 части 1 статьи 4 Устава Суксунского городского округа Пермского края, в целях проведения комплексных кадастровых работ

ПОСТАНОВЛЯЮ:

1. Приступить к осуществлению подготовки проектов межевания территории кадастровых кварталов 59:35:0010146, 59:35:0010147, 59:35:0010148, 59:35:0010163, 59:35:0010177, 59:35:0010178, 59:35:0010179, 59:35:0010180, 59:35:0010195, 59:35:0010205, 59:35:0010209, 59:35:0010210, 59:35:0010212, 59:35:0010213, 59:35:0010237, 59:35:0010253, 59:35:0010254, 59:35:0010256, 59:35:0010258, 59:35:0010267, 59:35:0010275, 59:35:0010285, 59:35:0010291, 59:35:0010292, 59:35:0010293 Суксунского городского округа, согласно приложению к настоящему Постановлению.

2. Определить, что со дня опубликования настоящего Постановления физические и юридические лица вправе представить в Администрацию Суксунского городского округа свои предложения в порядке, сроках подготовки и содержания проектов межевания территории кадастровых кварталов 59:35:0010146, 59:35:0010147, 59:35:0010148, 59:35:0010163, 59:35:0010177, 59:35:0010178, 59:35:0010179, 59:35:0010180, 59:35:0010195,

59:35:0010205, 59:35:0010209, 59:35:0010210, 59:35:0010212, 59:35:0010213, 59:35:0010237, 59:35:0010253, 59:35:0010254, 59:35:0010256, 59:35:0010258, 59:35:0010267, 59:35:0010275, 59:35:0010285, 59:35:0010291, 59:35:0010292, 59:35:0010293 Суксунского городского округа.

3. Опубликовать настоящее Постановление в районной газете «Новая жизнь» и разместить на официальном сайте Суксунского городского округа.

4. Контроль за исполнением настоящего Постановления возложить на начальника Управления имущественных отношений и градостроительства Администрации Суксунского городского округа Т.И. Кускову.

Глава городского округа –
глава Администрации Суксунского
городского округа



В.П. Бунакова

