



Общество с ограниченной ответственностью «Геоид»

ИНН 7453299007 КПП 745301001

тел. 8 (351) 711 14 04; моб. 8 (922) 750 76 56

e-mail: 7507656@mail.ru

www.geoid74.ru

454080, Челябинск, Свердловский пр-т 84 Б, офис 7.1

Заказчик - Администрация Суксунского городского округа Пермского края

**Проект межевания территории кадастрового квартала
59:35:0010205, расположенного в границах пгт. Суксун.**

**Проект межевания территории.
Материалы по обоснованию проекта межевания территории.**

Том 2.

Управляющий ООО «Геоид»

Разработал



/Ярославцев В.В.



/Селиверстова С.С.



г. Челябинск

2024 г.

№ п/п	Наименование	Стр.
	Раздел 3. Материалы по обоснованию проекта межевания территории. Графическая часть	
1	Чертеж обоснования проекта межевания территории	3

Согласовано			

						14.0-05-24-ПМ		
Изм.	Колуч.	Лист	№ док.	Подп.	Дата	Проект межевания территории. Материалы по обоснованию проекта межевания территории		
Разраб.		Селиверстова С.С.			05.24			
Управляющий		Ярославцев В.В.			05.24			
								

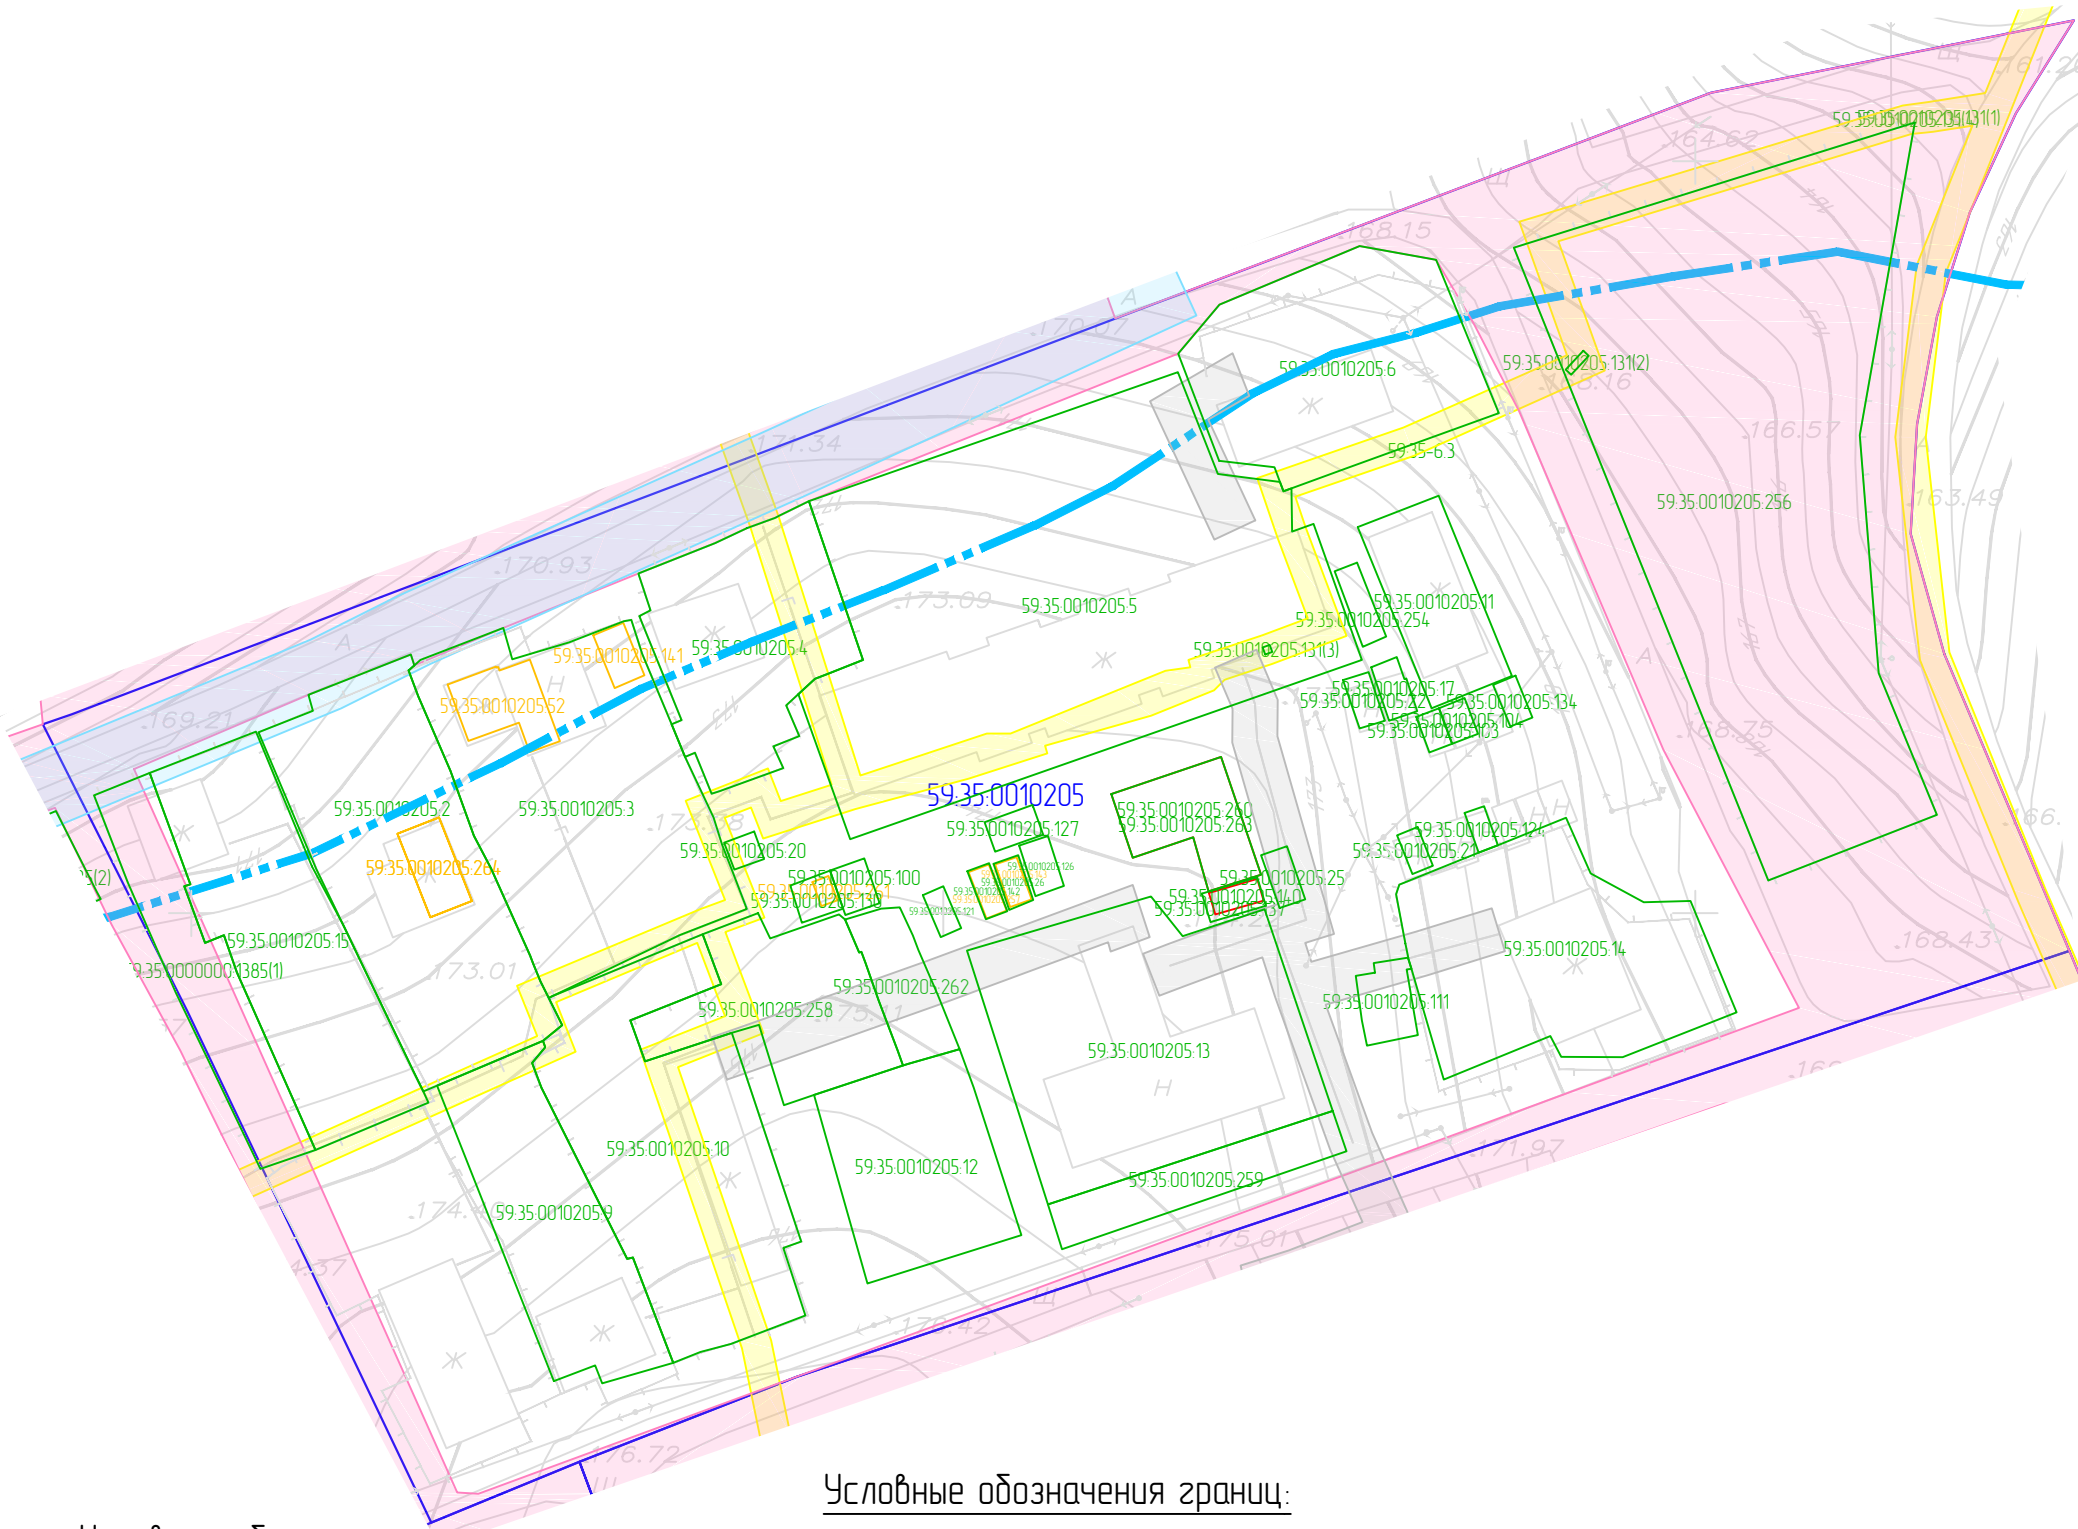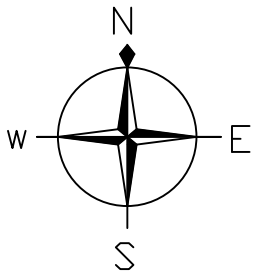


Охранные зоны:

- Охранная зона линии электропередач
- Охранная зона газопровода низкого давления
- Водоохранная зона
- Зона затопления территории
- Охранная зона газопровода высокого и низкого давления
- Охранная зона водопровода
- Прибрежная защитная полоса
- Территория объекта культурного наследия
- Зона охраны объекта культурного наследия
- Охранная зона тепловых сетей

Условные обозначения границ:

- Условные обозначения:
- 59.35.0010205 граница и номер кадастрового квартала (граница проектируемой территории)
 - 59.04.0010205.12 границы и кадастровый номер земельных участков по сведениям ЕГРН
 - 59.35.0010209.29 границы и номер объектов капитального строительства по сведениям ЕГРН

- горизонталы
- 320.14 отметки высот
- 2КЖ существующие здания и сооружения
- 10кВ ЗПР существующая линия электропередач
- в— существующий водопровод
- к— существующая хозяйственно-бытовая канализация
- г— существующий газопровод
- т— существующая тепловая сеть
- д— существующая хозяйственно-дренажная канализация

						140-05-24-ПМ			
						Документация по планировке территории (проект межевания) кадастрового квартала 59.35.0010205			
Изм.	Кол.уч.	Лист	№ док.	Подп.	Дата				
Разработал		Селиверстова С.С.			05.24	Проект межевания территории. Материалы по обоснованию проекта межевания территории	Стадия	Лист	Листов
Управляющий		Ярославцев В.В.			05.24		П	1	1
						Чертеж межевания территории М1:1000			