



Общество с ограниченной ответственностью «Геоид»

ИНН 7453299007 КПП 745301001

тел. 8 (351) 711 14 04; моб. 8 (351) 711 14 04

e-mail: 7507656@mail.ru

www.geoid74.ru

454080, Челябинск, Свердловский пр-т 84 Б, офис 7.1

Заказчик - Администрация Суксунского городского округа Пермского края

**Проект межевания территории кадастрового квартала
59:35:0010210, расположенного в границах пгт. Суксун.**

Том 1. Основная часть, Шифр 142-05-24-ПМ

Проект межевания территории

Управляющий ООО «Геоид»

Разработал



_____/Ярославцев В.В.


_____/Селиверстова С.С.


г. Челябинск

2024 г.

Согласовано

№ п/п	Наименование	Стр.
	Раздел 1. Проект межевания территории. Текстовая часть	
1	Общие данные	3
2	Цель выполнения проекта межевания	3
3	Исходные данные	3
4	Характеристика территории	4
5	Сведения об образуемых и проектируемых земельных участках	4
5.1	Ведомость проектируемых земельных участков (1 этап)	5
5.2	Ведомость проектируемых земельных участков (2 этап)	7
5.3	Ведомость координат поворотных точек границ проектируемых земельных участков (1 этап)	10
5.4	Ведомость координат поворотных точек утверждаемых красных линий	13
5.5	Установление публичных сервитутов и иных обременений	14
6	Правовой статус объектов межевания	15
	Раздел 2. Проект межевания территории. Графическая часть	
7	Чертеж межевания территории	16
	Приложения	18

						142-05-24-ПМ			
Изм.	Колуч.	Лист	№ док.	Подп.	Дата	Проект межевания территории. Основная часть	Стадия	Лист	Листов
Разраб.		Еливерстова С.С.			05.24		П	1	1
Управляющий		Ярославцев В.В.			05.24				



ГЕОИД

1. Общие данные.

Документация по планировке территории (проект межевания) разработана на основании Муниципального контракта № 03565000014230059810001 от 29.12.2023, в соответствии с требованиями Технического задания, в соответствии с требованиями установленными Земельным кодексом Российской Федерации, Градостроительным кодексом Российской Федерации, федеральными законами и иными действующими нормативными правовыми актами.

Заказчик работ: Управление имущественных и земельных отношений администрации Суксунского городского округа.

Объектом работ является кадастровый квартал 59:35:0010210, расположенный в пгт.Суксун, Российская Федерация, Пермский край.

2. Цель выполнения проекта межевания.

Проект межевания застроенной территории выполнен в целях определения местоположения границ образуемых и изменяемых земельных участков.

Размеры земельных участков в границах застроенных территорий установлены с учетом фактического землепользования и градостроительных нормативов, и правил, действующих на период застройки указанных территорий.

Земельные участки, размеры которых превышают установленные градостроительным регламентом предельные (минимальные и(или) максимальные) размеры земельных участков не выявлены и соответствуют градостроительному регламенту.

3. Исходные данные.


– Правила землепользования и застройки Суксунского городского округа, утверждены Постановлением администрации Суксунского городского округа от 21.02.2022 N 84;

– Кадастровый план территории на квартал 59:35:0010210, от 09.01.2024 КУВИ-001/2024-4991485;

- Генеральный план Суксунского городского округа Пермского края, утвержденный решением Думы Суксунского городского округа №181 от 28.01.2021;

– Постановление администрации Суксунского городского округа «О подготовке проекта межевания территории кадастрового квартала 59:35:0010210» от 26.02.2024 №116.

Согласовано			

						142-05-24-ПМ			
Изм.	Колуч.	Лист	№ док.	Подп.	Дата	Проект межевания территории. Основная часть	Стадия	Лист	Листов
Разраб.		Селиверстова С.С.			05.24		П	1	13
Управляющий		Ярославцев В.В.			05.24				

4. Характеристика территории.

Разработка проекта межевания территории осуществляется в отношении кадастрового квартала 59:35:0010210, расположенного в пгт.Суксун, Пермского края.

Площадь территории проектирования составляет 1,35 га.

Согласно Правилам землепользования и застройки Суксунского городского округа утвержденным Постановлением администрации Суксунского городского округа Пермского края от 21.02.2022 N 84, территория кадастрового квартала 59:35:0010210, расположена в зоне Ж1 «Зона застройки индивидуальными жилыми домами и малоэтажными жилыми домами блокированной застройки».

Категория земель – земли населенных пунктов.

Система координат МСК-59.

Ввиду отсутствия графических сведений в Едином государственном реестре недвижимости на часть земельных участков, расположенных в кадастровом квартале 59:35:0010210, проектом межевания предусмотрено уточнение границ ранее учтенных земельных участков в соответствии с их фактическим использованием.

5. Сведения об образуемых и проектируемых земельных участках.

В соответствии с проектом межевания территории необходимо образовать 2 земельных участка, уточнить 4 земельных участка, исправить реестровые ошибки 7 земельных участков.

Образуемые земельные участки :ЗУ1-:ЗУ2 относятся к территориальной зоне Ж1 – «Зона застройки индивидуальными жилыми домами и малоэтажными жилыми домами блокированной застройки».

Инв. № подл.	Подп. и дата	Взам. инв. №							Лист
Изм.	Кол.уч.	Лист	№ док.	Подп.	Дата	142-05-24-ПМ			2

5.1 Экспликация земельных участков

Таблица 1

Ведомость проектируемых земельных участков (1 этап)

Условный номер	Кадастровый номер	Адрес	Вид права на земельный участок	Площадь по кадастру	Площадь по проекту	Способ образования	Вид разрешенного использования
1	59:35:0010210:9	Российская Федерация, край Пермский, г.о. Суксунский, рп Суксун, пер Первомайский, з/у 2	Собственность	755	790	Исправление реестровой ошибки	Для индивидуального жилищного строительства
2	59:35:0010210:14	Российская Федерация, край Пермский, г.о. Суксунский, рп Суксун, пер Первомайский, з/у 3а	Собственность	494	530	Исправление реестровой ошибки	Для индивидуального жилищного строительства
3	59:35:0010210:1	Российская Федерация, край Пермский, г.о. Суксунский, рп Суксун, ул Первомайская, з/у 5	Собственность	846	900	Исправление реестровой ошибки	для индивидуального жилищного строительства
4	59:35:0010210:12	край Пермский, р-н Суксунский, п. Суксун, ул. Первомайская, дом 5	Собственность	154	139	Уточнение границ	Для индивидуального жилищного строительства
5	59:35:0010210:13	Российская Федерация, край Пермский, городской округ Суксунский, рабочий поселок Суксун, улица Первомайская, з/у 7	Собственность	493	499	Исправление реестровой ошибки	Для индивидуального жилищного строительства
6	59:35:0010210:11	Российская Федерация, край Пермский, г.о. Суксунский, рп Суксун, ул Первомайская, з/у 9/1	Собственность	658	615	Исправление реестровой ошибки	Под индивидуальную жилую застройку
7	59:35:0010210:3	Российская	Собственность	439	482	Исправление	Для индивидуального

Взам. инв. №	
Подп. и дата	
Инв. № подл.	

										Лист
										3
Изм.	Кол.уч.	Лист	№ док.	Подп.	Дата	142-05-24-ПМ				

Инв. № подл.	Подп. и дата	Взам. инв. №							Лист
									4
			Изм.	Кол.уч.	Лист	№ док.	Подп.	Дата	

		Федерация, край Пермский, г.о. Суксунский, рп Суксун, ул Первомайская, з/у 9/2				реестровой ошибки	го жилищного строительства
8	59:35:0010210:4	Российская Федерация, край Пермский, г.о. Суксунский, рп Суксун, ул Первомайская, з/у 11	Собственность	970	1050	Уточнение границ	Для приусадебного участка
9	59:35:0010210:5	Российская Федерация, край Пермский, г.о. Суксунский, рп Суксун, ул Первомайская, з/у 13	Собственность	1388	1313	Уточнение границ	для индивидуальной жилой застройки
10	59:35:0010210:6	Российская Федерация, край Пермский, г.о. Суксунский, рп Суксун, ул Первомайская, з/у 15	Собственность	1151	1136	Исправление реестровой ошибки	Для индивидуальной жилой застройки
11	59:35:0010210:7	Российская Федерация, край Пермский, г.о. Суксунский, рп Суксун, ул Первомайская, з/у 17	Собственность	1450	1561	Уточнение границ	для индивидуального жилищного строительства
12	59:35:0010210:8	Российская Федерация, край Пермский, г.о. Суксунский, рп Суксун, ул Первомайская, з/у 19	Собственность	1333		Сохранимые в границах ЕГРН	для индивидуального жилищного строительства
13	59:35:0010210:10	Российская Федерация, край Пермский, г.о. Суксунский, рп Суксун, ул Первомайская, з/у 21	Собственность	771		Сохранимые в границах ЕГРН	Для индивидуального жилищного строительства
14	:3У1	Российская Федерация, край Пермский, г.о.			997	Образование из	Земельные участки (территории)

		Суксунский, рп Суксун, ул Первомайская				муниципаль н ых земель	общего пользования
15	:3У2	Российская Федерация, край Пермский, г.о. Суксунский, рп Суксун			379	Образовани е из муниципаль н ых земель	Земельные участки (территории) общего пользования

5.2 Экспликация земельных участков

Таблица 2

Ведомость проектируемых земельных участков (2 этап)

Усло вный номе р	Кадастровый номер	Адрес	Вид права на земельны й участок	Пло щадь по када стру	Пло щадь по прое кту	Способ образования	Вид разрешенного использования
1	59:35:0010210:9	Российская Федерация, край Пермский, г.о. Суксунский, рп Суксун, пер Первомайский, з/у 2	Собствен ность	790		Сохраняемы й в границах ЕГРН	Для индивидуально го жилищного строительства
2	59:35:0010210:14	Российская Федерация, край Пермский, г.о. Суксунский, рп Суксун, пер Первомайский, з/у 3а	Собствен ность	530		Сохраняемы й в границах ЕГРН	Для индивидуально го жилищного строительства
3	59:35:0010210:1	Российская Федерация, край Пермский, г.о. Суксунский, рп Суксун, ул Первомайская, з/у 5	Собствен ность	900		Сохраняемы й в границах ЕГРН	для индивидуально го жилищного строительства
4	59:35:0010210:12	край Пермский, р- н Суксунский, п. Суксун, ул. Первомайская, дом 5	Собствен ность	139		Сохраняемы й в границах ЕГРН	Для индивидуально го жилищного строительства
5	59:35:0010210:13	Российская Федерация, край Пермский, городской округ Суксунский, рабочий поселок Суксун, улица Первомайская, з/у	Собствен ность	499		Сохраняемы й в границах ЕГРН	Для индивидуально го жилищного строительства

Изм.	Кол.уч.	Лист	№ док.	Подп.	Дата
Изм.	Кол.уч.	Лист	№ док.	Подп.	Дата
Изм.	Кол.уч.	Лист	№ док.	Подп.	Дата

142-05-24-ПМ

Лист

5

Инв. № подл.	Подп. и дата	Взам. инв. №							Лист	
									6	
			Изм.	Кол.уч.	Лист	№ док.	Подп.	Дата		

		7					
6	59:35:0010210:11	Российская Федерация, край Пермский, г.о. Суксунский, рп Суксун, ул Первомайская, з/у 9/1	Собствен ность	615		Сохраняемы й в границах ЕГРН	Под индивидуальну ю жилую застройку
7	59:35:0010210:3	Российская Федерация, край Пермский, г.о. Суксунский, рп Суксун, ул Первомайская, з/у 9/2	Собствен ность	482		Сохраняемы й в границах ЕГРН	Для индивидуальн о го жилищного строительства
8	59:35:0010210:4	Российская Федерация, край Пермский, г.о. Суксунский, рп Суксун, ул Первомайская, з/у 11	Собствен ность	1050		Сохраняемы й в границах ЕГРН	Для приусадебного участка
9	59:35:0010210:5	Российская Федерация, край Пермский, г.о. Суксунский, рп Суксун, ул Первомайская, з/у 13	Собствен ность	1313		Сохраняемы й в границах ЕГРН	для индивидуальн о й жилой застройки
10	59:35:0010210:6	Российская Федерация, край Пермский, г.о. Суксунский, рп Суксун, ул Первомайская, з/у 15	Собствен ность	1136		Сохраняемы й в границах ЕГРН	Для индивидуальн о й жилой застройки
11	59:35:0010210:7	Российская Федерация, край Пермский, г.о. Суксунский, рп Суксун, ул Первомайская, з/у 17	Собствен ность	1561		Сохраняемы й в границах ЕГРН	для индивидуальн о го жилищного строительства
12	59:35:0010210:8	Российская Федерация, край Пермский, г.о. Суксунский, рп Суксун, ул Первомайская, з/у 19	Собствен ность	1333		Сохраняемы й в границах ЕГРН	для индивидуальн о го жилищного строительства

13	59:35:0010210:10	Российская Федерация, край Пермский, г.о. Суксунский, рп Суксун, ул Первомайская, з/у 21	Собствен ность	771		Сохраняемы й в границах ЕГРН	Для индивидуально го жилищного строительства
14	:ЗУ1	Российская Федерация, край Пермский, г.о. Суксунский, рп Суксун, ул Первомайская		997		Сохраняемы й в границах ЕГРН	Земельные участки (территории) общего пользования
15	:ЗУ2	Российская Федерация, край Пермский, г.о. Суксунский, рп Суксун		379		Сохраняемы й в границах ЕГРН	Земельные участки (территории) общего пользования

Инв. № подл.	Подп. и дата	Взам. инв. №									Лист
							142-05-24-ПМ				7
Изм.	Кол.уч.	Лист	№ док.	Подп.	Дата						

5.3 Ведомость координат поворотных точек границ проектируемых земельных участков (1 этап)

система координат МСК-59

Таблица 3

Номер точки	Координаты, м	
	X	Y
1	2	3
		:3У1
1	2300310.47	421664.64
2	2300310.18	421670.30
3	2300299.12	421669.57
4	2300298.73	421672.35
5	2300289.51	421672.28
6	2300289.41	421673.01
7	2300278.98	421672.21
8	2300279.29	421668.73
9	2300269.82	421668.17
10	2300247.27	421667.14
11	2300232.66	421666.52
12	2300232.42	421669.32
13	2300227.11	421669.27
14	2300227.16	421668.30
15	2300205.00	421667.14
16	2300204.93	421668.30
17	2300197.26	421668.27
18	2300197.19	421664.51
19	2300185.84	421664.75
20	2300185.81	421668.96
21	2300177.55	421669.22
22	2300177.47	421666.04
23	2300175.40	421666.09
24	2300175.30	421664.77
25	2300164.02	421665.06
26	2300164.15	421668.78
27	2300158.91	421668.79
28	2300158.76	421665.63
29	2300140.59	421666.52
30	2300140.68	421667.75
31	2300129.58	421668.50
32	2300129.73	421670.62
33	2300124.35	421670.98
34	2300124.16	421670.12
35	2300121.23	421669.54
36	2300128.96	421665.56
37	2300154.88	421662.93

38	2300238.29	421660.95
1	2300310.47	421664.64
		:3У2
1	2300294.80	421749.50
2	2300286.88	421748.28
3	2300287.26	421746.60
4	2300288.11	421743.17
5	2300293.12	421744.13
6	2300302.46	421710.29
7	2300309.18	421683.05
8	2300310.18	421670.30
9	2300310.47	421664.64
10	2300318.75	421665.06
1	2300294.80	421749.50
		59:35:0010210:1
1	2300109.28	421687.26
2	2300110.34	421681.82
3	2300112.12	421676.61
4	2300113.86	421674.60
5	2300117.68	421672.25
6	2300124.16	421670.12
7	2300124.35	421670.98
8	2300129.73	421670.62
9	2300130.01	421680.57
10	2300141.15	421680.32
11	2300140.47	421687.13
12	2300139.87	421690.19
13	2300136.77	421709.93
14	2300128.92	421707.26
15	2300113.26	421702.12
16	2300110.99	421700.82
17	2300109.34	421698.44
18	2300108.74	421695.53
1	2300109.28	421687.26
		59:35:0010210:3
1	2300169.55	421717.63
2	2300171.44	421705.57
3	2300172.69	421692.81
4	2300175.83	421692.73
5	2300175.75	421687.51
6	2300175.57	421668.54

Инва. № подл.	Подп. и дата	Взам. инв. №

Изм.	Кол.уч.	Лист	№ док.	Подп.	Дата

142-05-24-ПМ

Лист
8

Инв. № подл.	Подп. и дата		Взам. инв. №	

7	2300175.40	421666.08
8	2300177.47	421666.04
9	2300177.55	421669.22
10	2300185.81	421668.96
11	2300185.41	421687.19
12	2300184.08	421687.17
13	2300183.68	421692.74
14	2300181.96	421698.04
15	2300181.60	421700.96
16	2300178.73	421719.11
17	2300178.25	421719.65
1	2300169.55	421717.63
		59:35:0010210:4
1	2300178.73	421719.11
2	2300196.67	421723.69
3	2300203.92	421685.26
4	2300204.93	421668.30
5	2300197.26	421668.27
6	2300197.19	421664.51
7	2300185.84	421664.75
8	2300185.81	421668.96
9	2300185.41	421687.19
10	2300184.08	421687.17
11	2300183.68	421692.74
12	2300181.96	421698.04
13	2300181.60	421700.96
1	2300178.73	421719.11
		59:35:0010210:5
1	2300217.27	421729.06
2	2300196.67	421723.69
3	2300203.92	421685.26
4	2300204.93	421668.30
5	2300205.00	421667.14
6	2300227.16	421668.30
7	2300227.11	421669.27
8	2300225.65	421682.97
9	2300227.64	421683.24
1	2300217.27	421729.06
		59:35:0010210:6
1	2300217.27	421729.06
2	2300227.64	421683.24
3	2300225.65	421682.97
4	2300227.11	421669.27
5	2300232.42	421669.32
6	2300232.66	421666.52
7	2300247.27	421667.14
8	2300245.68	421683.87

9	2300243.61	421694.51
10	2300231.75	421732.40
1	2300217.27	421729.06
		59:35:0010210:7
1	2300231.75	421732.40
2	2300252.77	421737.34
3	2300265.54	421700.53
4	2300267.74	421692.71
5	2300268.60	421685.64
6	2300269.82	421668.17
7	2300247.27	421667.14
8	2300245.68	421683.87
9	2300243.61	421694.51
1	2300231.75	421732.40
		59:35:0010210:9
1	2300271.74	421741.94
2	2300272.71	421743.05
3	2300287.26	421746.60
4	2300288.11	421743.17
5	2300293.12	421744.13
6	2300302.46	421710.29
7	2300282.58	421705.53
1	2300271.74	421741.94
		59:35:0010210:11
1	2300157.93	421715.11
2	2300158.49	421712.14
3	2300160.89	421696.21
4	2300162.10	421689.79
5	2300163.49	421682.21
6	2300164.22	421682.18
7	2300164.15	421668.78
8	2300164.02	421665.06
9	2300175.30	421664.77
10	2300175.40	421666.08
11	2300175.57	421668.54
12	2300175.75	421687.51
13	2300175.83	421692.73
14	2300172.69	421692.81
15	2300171.44	421705.57
16	2300169.55	421717.63
1	2300157.93	421715.11
		59:35:0010210:12
1	2300129.73	421670.62
2	2300130.01	421680.57
3	2300141.15	421680.32
4	2300141.38	421678.00
5	2300140.68	421667.75

						14-2-22-ПМ		Лист
Изм.	Кол.уч.	Лист	№ док.	Подп.	Дата			9

6	2300129.58	421668.50
1	2300129.73	421670.62
		59:35:0010210:13
1	2300140.47	421687.13
2	2300162.10	421689.79
3	2300163.49	421682.21
4	2300164.22	421682.18
5	2300164.15	421668.78
6	2300158.91	421668.79
7	2300158.76	421665.63
8	2300140.59	421666.52
9	2300140.68	421667.75

10	2300141.38	421678.00
11	2300141.15	421680.32
1	2300140.47	421687.13
		59:35:0010210:14
1	2300136.77	421709.93
2	2300157.93	421715.11
3	2300158.49	421712.14
4	2300160.89	421696.21
5	2300162.10	421689.79
6	2300140.47	421687.13
7	2300139.87	421690.19
1	2300136.77	421709.93

Инв. № подл.	Подп. и дата	Взам. инв. №							142-22-ПМ	Лист
										10
			Изм.	Кол.уч.	Лист	№ док.	Подп.	Дата		

5.5 Ведомость координат поворотных точек утверждаемых красных линий

система координат МСК-59

Таблица 5

Номер точки	Координаты, м	
	X	Y
1	2300124.16	421670.12
2	2300117.68	421672.25
3	2300113.86	421674.60
4	2300112.12	421676.61
5	2300110.34	421681.82
6	2300109.28	421687.26
7	2300108.74	421695.53
8	2300109.34	421698.44
9	2300110.99	421700.82
10	2300113.26	421702.12
11	2300128.92	421707.26
12	2300136.77	421709.93
13	2300157.93	421715.11
14	2300169.55	421717.63
15	2300178.25	421719.65
16	2300178.73	421719.11
17	2300196.67	421723.69
18	2300217.27	421729.06
19	2300231.75	421732.40
20	2300252.77	421737.34
21	2300271.74	421741.94
22	2300272.71	421743.05
23	2300287.26	421746.60
24	2300288.11	421743.17
25	2300293.12	421744.13
26	2300302.46	421710.29
27	2300309.18	421683.05
28	2300310.18	421670.30
29	2300299.12	421669.57
30	2300298.73	421672.35

31	2300289.51	421672.28
32	2300289.41	421673.01
33	2300278.98	421672.21
34	2300279.29	421668.73
35	2300269.82	421668.17
36	2300247.27	421667.14
37	2300232.66	421666.52
38	2300232.42	421669.32
39	2300227.11	421669.27
40	2300227.16	421668.30
41	2300205.00	421667.14
42	2300204.93	421668.30
43	2300197.26	421668.27
44	2300197.19	421664.51
45	2300185.84	421664.75
46	2300185.81	421668.96
47	2300177.55	421669.22
48	2300177.47	421666.04
49	2300175.40	421666.09
50	2300175.30	421664.77
51	2300164.02	421665.06
52	2300164.15	421668.78
53	2300158.91	421668.79
54	2300158.76	421665.63
55	2300140.59	421666.52
56	2300140.68	421667.75
57	2300129.58	421668.50
58	2300129.73	421670.62
59	2300124.35	421670.98
1	2300124.16	421670.12

Инв. № подл.	Подп. и дата	Взам. инв. №

						142-22-ПМ	Лист
							11
Изм.	Кол.уч.	Лист	№ док.	Подп.	Дата		

5.6 Установление публичных сервитутов и иных обременений

В соответствии со сведениями ЕГРН в пределах проектируемой территории публичные сервитуты не установлены. Границы зон действия публичных сервитутов проектом не предусмотрены.

Согласно сведениям ЕГРН на территории проектирования расположены зоны с особыми условиями использования территории:


- 1. Водоохранная зона;
- 2. Охранная зона водопровода;
- 3. Охранная зона газопровода;
- 4. Прибрежная защитная полоса;
- 5. Территория объекта культурного наследия.

Инв. № подл.	Подп. и дата	Взам. инв. №							Лист	
										12
Изм.	Кол.уч.	Лист	№ док.	Подп.	Дата	142-05-24-ПМ				

6. Правовой статус объектов межевания

В границах проектируемой территории, особо охраняемых природных территорий, полезных ископаемых не обнаружено. Мероприятия по сохранению особо охраняемых природных территорий, полезных ископаемых не требуются.

Инв. № подл.	Подп. и дата	Взам. инв. №							Лист	
										13
Изм.	Кол.уч.	Лист	№ док.	Подп.	Дата	142-05-24-ПМ				

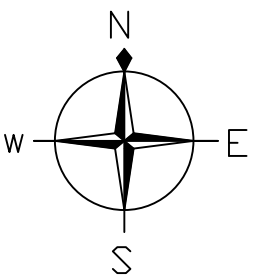


Условные обозначения границ территориальных зон:

Условные обозначения границ:



Условные обозначения:

Обзорная схема

						142-05-24-ПМ				
						Документация по планировке территории (проект межевания) кадастрового квартала 59:35:0010210				
Изм.	Кол.уч.	Лист	№ док.	Подп.	Дата					
Разработал		Селиверстова С.С.			05.24	Проект межевания территории. Основная часть		Стадия	Лист	Листов
Управляющий		Ярославцев В.В.			05.24			П	1	1
							Чертеж межевания территории М1:1000			

Согласовано

Согласовано			
Взам. инв. №			
Подп. и дата			
Инв. № подл.			

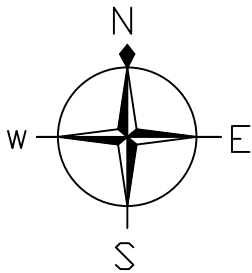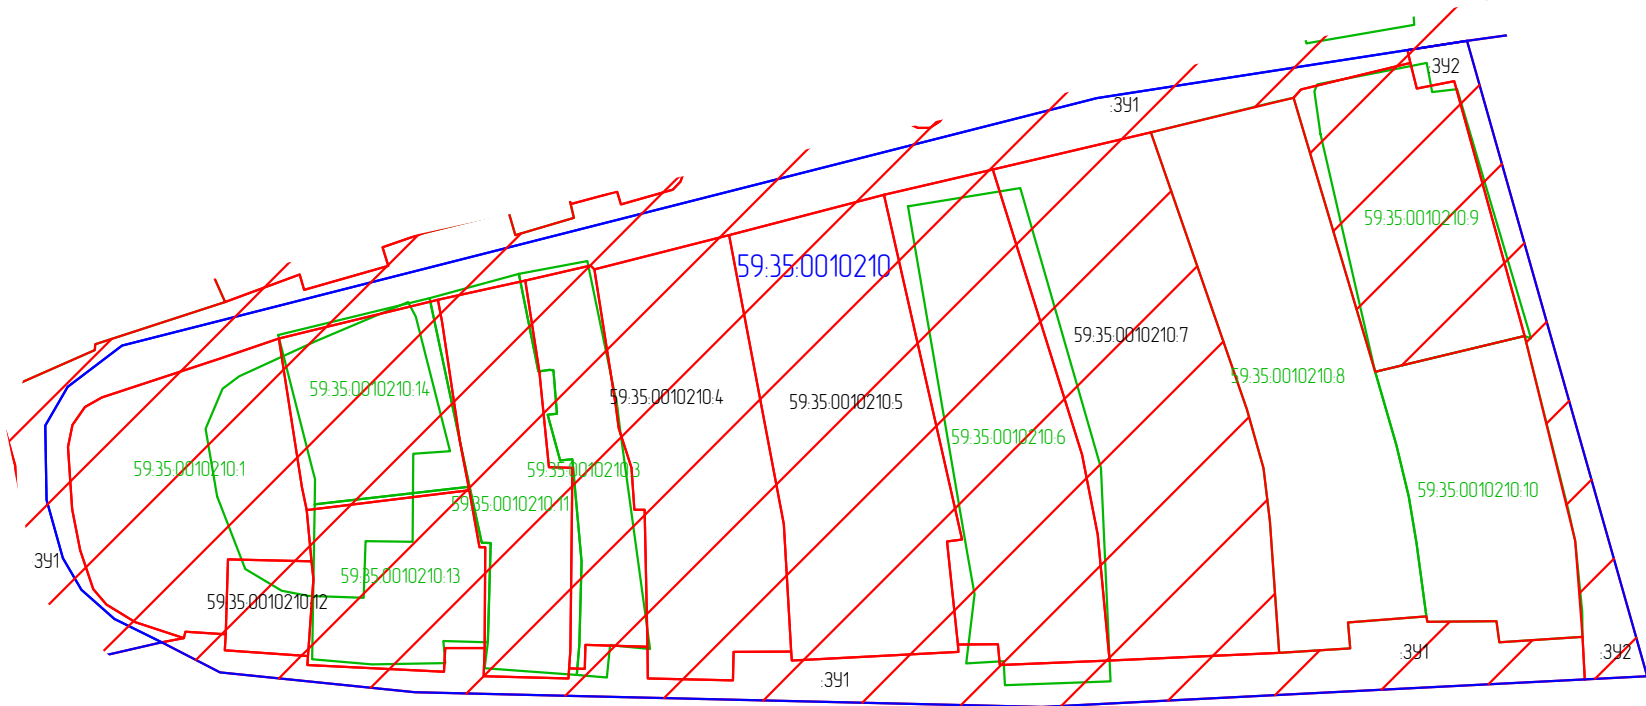


Обзорная схема



Условные обозначения границ:

- 59.35.0010210 граница и номер кадастрового квартала (граница проектируемой территории)
- 59.04.0010210.8 границы и кадастровый номер земельных участков по сведениям ЕГРН
- 59.04.0010210.11 границы и номер проектируемых земельных участков

						14.2-05-24-ПМ			
						Документация по планировке территории (проект межевания) кадастрового квартала 59.35.0010210			
Изм.	Кол.уч.	Лист	№ док.	Подп.	Дата	Проект межевания территории. Основная часть	Стадия	Лист	Листов
Разработал	Селиверстова С.С.				05.24		П	1	1
Управляющий	Ярославцев В.В.				05.24	Чертеж межевания территории М1:1000			

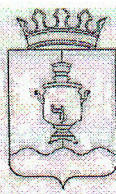

АДМИНИСТРАЦИЯ
СУКСУНСКОГО ГОРОДСКОГО ОКРУГА
ПЕРМСКОГО КРАЯ

ПОСТАНОВЛЕНИЕ

26.02.2024

№ 116

О подготовке проектов межевания
территории кадастровых кварталов
59:35:0010146, 59:35:0010147, 59:35:0010148,
59:35:0010163, 59:35:0010177, 59:35:0010178,
59:35:0010179, 59:35:0010180, 59:35:0010195,
59:35:0010205, 59:35:0010209, 59:35:0010210,
59:35:0010212, 59:35:0010213, 59:35:0010237,
59:35:0010253, 59:35:0010254, 59:35:0010256,
59:35:0010258, 59:35:0010267, 59:35:0010275,
59:35:0010285, 59:35:0010291, 59:35:0010292,
59:35:0010293 Суксунского городского округа

В соответствии с частью 5 статьи 41, частью 1 статьи 46 Градостроительного кодекса Российской Федерации, пунктом 44 части 1 статьи 4 Устава Суксунского городского округа Пермского края, в целях проведения комплексных кадастровых работ

ПОСТАНОВЛЯЮ:

1. Приступить к осуществлению подготовки проектов межевания территории кадастровых кварталов 59:35:0010146, 59:35:0010147, 59:35:0010148, 59:35:0010163, 59:35:0010177, 59:35:0010178, 59:35:0010179, 59:35:0010180, 59:35:0010195, 59:35:0010205, 59:35:0010209, 59:35:0010210, 59:35:0010212, 59:35:0010213, 59:35:0010237, 59:35:0010253, 59:35:0010254, 59:35:0010256, 59:35:0010258, 59:35:0010267, 59:35:0010275, 59:35:0010285, 59:35:0010291, 59:35:0010292, 59:35:0010293 Суксунского городского округа, согласно приложению к настоящему Постановлению.

2. Определить, что со дня опубликования настоящего Постановления физические и юридические лица вправе представить в Администрацию Суксунского городского округа свои предложения в порядке, сроках подготовки и содержания проектов межевания территории кадастровых кварталов 59:35:0010146, 59:35:0010147, 59:35:0010148, 59:35:0010163, 59:35:0010177, 59:35:0010178, 59:35:0010179, 59:35:0010180, 59:35:0010195,

59:35:0010205, 59:35:0010209, 59:35:0010210, 59:35:0010212, 59:35:0010213,
59:35:0010237, 59:35:0010253, 59:35:0010254, 59:35:0010256, 59:35:0010258,
59:35:0010267, 59:35:0010275, 59:35:0010285, 59:35:0010291, 59:35:0010292,
59:35:0010293 Суксунского городского округа.

3. Опубликовать настоящее Постановление в районной газете «Новая жизнь» и разместить на официальном сайте Суксунского городского округа.

4. Контроль за исполнением настоящего Постановления возложить на начальника Управления имущественных отношений и градостроительства Администрации Суксунского городского округа Т.И. Кускову.

Глава городского округа –
глава Администрации Суксунского
городского округа



В.П. Бунакова

