



**Общество с ограниченной ответственностью «Геоид»**

ИНН 7453299007 КПП 745301001

тел. 8 (351) 711 14 04; моб. 8 (922) 750 76 56

e-mail: 7507656@mail.ru

www.geoid74.ru

454080, Челябинск, Свердловский пр-т 84 Б, офис 7.1

**Заказчик - Администрация Суксунского городского округа Пермского края**

**Проект межевания территории кадастрового квартала  
59:35:0010254, расположенного в границах пгт. Суксун.**

**Том 1. Основная часть, Шифр 147-05-24-ПМ**

**Проект межевания территории**

Управляющий ООО «Геоид»

Разработал



/Ярославцев В.В.



/Селиверстова С.С.

г. Челябинск

2024 г.

Согласовано

№ п/п	Наименование	Стр.
	<b>Раздел 1. Проект межевания территории. Текстовая часть</b>	
1	Общие данные	3
2	Цель выполнения проекта межевания	3
3	Исходные данные	3
4	Характеристика территории	4
5	Сведения об образуемых и проектируемых земельных участках	4
5.1	Ведомость проектируемых земельных участков (1 этап)	5
5.2	Ведомость проектируемых земельных участков (2 этап)	7
5.3	Ведомость координат поворотных точек границ проектируемых земельных участков (1 этап)	9
5.4	Ведомость координат поворотных точек утверждаемых красных линий	12
5.5	Установление публичных сервитутов и иных обременений	13
6	Правовой статус объектов межевания	14
	<b>Раздел 2. Проект межевания территории. Графическая часть</b>	
7	Чертеж межевания территории	15
	<b>Приложения</b>	17

						147-05-24-ПМ			
Изм.	Колуч.	Лист	№ док.	Подп.	Дата	Проект межевания территории. Основная часть	Стадия	Лист	Листов
Разраб.		Еливерстова С.С.			05.24		П	1	1
Управляющий		Ярославцев В.В.			05.24				

1. Общие данные.

Документация по планировке территории (проект межевания) разработана на основании Муниципального контракта № 03565000014230059810001 от 29.12.2023, в соответствии с требованиями Технического задания, в соответствии с требованиями установленными Земельным кодексом Российской Федерации, Градостроительным кодексом Российской Федерации, федеральными законами и иными действующими нормативными правовыми актами.

Заказчик работ: Управление имущественных и земельных отношений администрации Суксунского городского округа.

Объектом работ является кадастровый квартал 59:35:0010254, расположенный в пгт.Суксун, Российская Федерация, Пермский край.

2. Цель выполнения проекта межевания.

Проект межевания застроенной территории выполнен в целях определения местоположения границ образуемых и изменяемых земельных участков.

Размеры земельных участков в границах застроенных территорий установлены с учетом фактического землепользования и градостроительных нормативов, и правил, действующих на период застройки указанных территорий.

Земельные участки, размеры которых превышают установленные градостроительным регламентом предельные (минимальные и(или) максимальные) размеры земельных участков не выявлены и соответствуют градостроительному регламенту.

3. Исходные данные.


– Правила землепользования и застройки Суксунского городского округа, утверждены Постановлением администрации Суксунского городского округа от 21.02.2022 N 84;

– Кадастровый план территории на квартал 59:35:0010254, от 09.01.2024 КУВИ-001/2024-5007028;

- Генеральный план Суксунского городского округа Пермского края, утвержденный решением Думы Суксунского городского округа №181 от 28.01.2021;

– Постановление администрации Суксунского городского округа «О подготовке проекта межевания территории кадастрового квартала 59:35:0010254» от 26.02.2024 №116.

Согласовано			

						14.7-05-24-ПМ		
Изм.	Колуч.	Лист	№ док.	Подп.	Дата	Проект межевания территории. Основная часть		
Разраб.		Селиверстова С.С.			05.24			
Управляющий		Ярославцев В.В.			05.24			
						Стадия	Лист	Листов
						П	1	12
								

#### 4. Характеристика территории.

Разработка проекта межевания территории осуществляется в отношении кадастрового квартала 59:35:0010254, расположенного в пгт.Суксун, Пермского края.

Площадь территории проектирования составляет 1,38 га.

Согласно Правилам землепользования и застройки Суксунского городского округа утвержденным Постановлением администрации Суксунского городского округа Пермского края от 21.02.2022 N 84, территория кадастрового квартала 59:35:0010254, расположена в зоне Ж1 «Зона застройки индивидуальными жилыми домами и малоэтажными жилыми домами блокированной застройки».

Категория земель – земли населенных пунктов.

Система координат МСК-59.

Ввиду отсутствия графических сведений в Едином государственном реестре недвижимости на часть земельных участков, расположенных в кадастровом квартале 59:35:0010254, проектом межевания предусмотрено уточнение границ ранее учтенных земельных участков в соответствие с их фактическим использованием.

#### 5. Сведения об образуемых и проектируемых земельных участках.

В соответствии с проектом межевания территории необходимо образовать 2 земельных участка, уточнить 4 земельных участка, исправить реестровые ошибки 5 земельных участков.

Образуемые земельные участки :ЗУ1-:ЗУ2 относятся к территориальной зоне Ж1 – «Зона застройки индивидуальными жилыми домами и малоэтажными жилыми домами блокированной застройки».

Инв. № подл.	Подп. и дата	Взам. инв. №							Лист
Изм.	Кол.уч.	Лист	№ док.	Подп.	Дата	147-05-24-ПМ			2

5.1 Экспликация земельных участков

Таблица 1

Ведомость проектируемых земельных участков (1 этап)

Условный номер	Кадастровый номер	Адрес	Вид права на земельный участок	Площадь по кадастру	Площадь по проекту	Способ образования	Вид разрешенного использования
1	59:35:0010254:7	Российская Федерация, край Пермский, г.о. Суксунский, рп Суксун, ул Дружбы, з/у 10		709	729	Уточнение границ	Под жилую застройку
2	59:35:0010254:12	Российская Федерация, край Пермский, г.о. Суксунский, рп Суксун, ул Дружбы, з/у 12/1	Собственность	310	341	Исправление реестровой ошибки	для индивидуальной жилой застройки
3	59:35:0010254:9	Российская Федерация, край Пермский, г.о. Суксунский, рп Суксун, ул Дружбы, зу 12/2	Собственность	363	376	Исправление реестровой ошибки	Для индивидуальной жилой застройки
4	59:35:0010254:1	Российская Федерация, край Пермский, г.о. Суксунский, рп Суксун, ул Дружбы, з/у 4/1	Собственность	844		Сохраняемый в границах ЕГРН	Для индивидуальной жилой застройки
5	59:35:0010254:13	Российская Федерация, край Пермский, г.о. Суксунский, рп Суксун, ул Дружбы, з/у 4/2	Собственность	481		Сохраняемый в границах ЕГРН	для индивидуальной жилой застройки
6	59:35:0010254:3	Российская Федерация, край Пермский, г.о. Суксунский, рп Суксун, ул Дружбы, з/у 6/2		577	601	Исправление реестровой ошибки	Для индивидуальной жилой застройки
7	59:35:0010254:14	Российская Федерация, край Пермский, г.о. Суксунский, рп Суксун, ул Дружбы, з/у 6/1	Собственность	515		Сохраняемый в границах ЕГРН	Для индивидуальной жилой застройки
8	59:35:0010254:5	Российская Федерация, край Пермский, г.о. Суксунский, рп		619	647	Уточнение границ	Под жилую застройку

Инв. № подл.	Подп. и дата	Взам. инв. №

Инв. № подл.	Подп. и дата	Взам. инв. №							Лист
									4
			Изм.	Кол.уч.	Лист	№ док.	Подп.	Дата	147-05-24-ПМ

		Суксун, ул Дружбы, з/у 8					
9	59:35:0010254:11	Российская Федерация, край Пермский, г.о. Суксунский, рп Суксун, ул Коммунальная, з/у 15	Собственность	853		Сохраняемый в границах ЕГРН	Для индивидуального жилищного строительства
10	59:35:0010254:10	Российская Федерация, край Пермский, г.о. Суксунский, рп Суксун, ул Коммунальная, з/у 15а	Собственность	1051		Сохраняемый в границах ЕГРН	Для индивидуального жилищного строительства
11	59:35:0010254:2	Российская Федерация, край Пермский, г.о. Суксунский, рп Суксун, ул Коммунальная, з/у 17	Собственность	1426	1179	Уточнение границ	Для индивидуального жилищного строительства
12	59:35:0010254:4	Российская Федерация, край Пермский, г.о. Суксунский, рп Суксун, ул Коммунальная, з/у 19	Собственность	1000	1036	Уточнение границ	Для индивидуального жилищного строительства
13	59:35:0010254:6	Российская Федерация, край Пермский, г.о. Суксунский, рп Суксун, ул Коммунальная, з/у 21	Собственность	1070	1014	Исправление реестровой ошибки	Для индивидуального жилищного строительства
14	59:35:0010254:8	Российская Федерация, край Пермский, г.о. Суксунский, рп Суксун, ул Коммунальная, з/у 23	Собственность	1094	1108	Исправление реестровой ошибки	для ведения личного подсобного хозяйства
15	:ЗУ1	Российская Федерация, край Пермский, г.о. Суксунский, рп Суксун			1134	Образование из муниципальных земель	Земельные участки (территории) общего пользования
16	:ЗУ2	Российская Федерация, край Пермский, г.о. Суксунский, рп Суксун			672	Образование из муниципальных земель	Земельные участки (территории) общего пользования

## 5.2 Экспликация земельных участков

Таблица 2

### Ведомость проектируемых земельных участков (2 этап)

Условный номер	Кадастровый номер	Адрес	Вид права на земельный участок	Площадь по кадастру	Площадь по проекту	Способ образования	Вид разрешенного использования
1	59:35:0010254:7	Российская Федерация, край Пермский, г.о. Суксунский, рп Суксун, ул Дружбы, з/у 10		729		Сохраняемый в границах ЕГРН	Под жилую застройку
2	59:35:0010254:12	Российская Федерация, край Пермский, г.о. Суксунский, рп Суксун, ул Дружбы, з/у 12/1	Собственность	341		Сохраняемый в границах ЕГРН	для индивидуальной жилой застройки
3	59:35:0010254:9	Российская Федерация, край Пермский, г.о. Суксунский, рп Суксун, ул Дружбы, зу 12/2	Собственность	376		Сохраняемый в границах ЕГРН	Для индивидуальной жилой застройки
4	59:35:0010254:1	Российская Федерация, край Пермский, г.о. Суксунский, рп Суксун, ул Дружбы, з/у 4/1	Собственность	844		Сохраняемый в границах ЕГРН	Для индивидуальной жилой застройки
5	59:35:0010254:13	Российская Федерация, край Пермский, г.о. Суксунский, рп Суксун, ул Дружбы, з/у 4/2	Собственность	481		Сохраняемый в границах ЕГРН	для индивидуальной жилой застройки
6	59:35:0010254:3	Российская Федерация, край Пермский, г.о. Суксунский, рп Суксун, ул Дружбы, з/у 6/2		601		Сохраняемый в границах ЕГРН	Для индивидуальной жилой застройки
7	59:35:0010254:14	Российская Федерация, край Пермский, г.о. Суксунский, рп Суксун, ул Дружбы, з/у 6/1	Собственность	515		Сохраняемый в границах ЕГРН	Для индивидуальной жилой застройки
8	59:35:0010254:5	Российская Федерация, край Пермский, г.о. Суксунский, рп		647		Сохраняемый в границах ЕГРН	Под жилую застройку

Инв. № подл.	Взам. инв. №
	Подп. и дата

						147-05-24-ПМ	Лист
							5
Изм.	Кол.уч.	Лист	№ док.	Подп.	Дата		

Инв. № подл.	Подп. и дата	Взам. инв. №							Лист	
			147-05-24-ПМ							6
			Изм.	Кол.уч.	Лист	№ док.	Подп.	Дата		

		Суксун, ул Дружбы, з/у 8					
9	59:35:0010254:11	Российская Федерация, край Пермский, г.о. Суксунский, рп Суксун, ул Коммунальная, з/у 15	Собственность	853		Сохраняемый в границах ЕГРН	Для индивидуального жилищного строительства
10	59:35:0010254:10	Российская Федерация, край Пермский, г.о. Суксунский, рп Суксун, ул Коммунальная, з/у 15а	Собственность	1051		Сохраняемый в границах ЕГРН	Для индивидуального жилищного строительства
11	59:35:0010254:2	Российская Федерация, край Пермский, г.о. Суксунский, рп Суксун, ул Коммунальная, з/у 17	Собственность	1179		Сохраняемый в границах ЕГРН	Для индивидуального жилищного строительства
12	59:35:0010254:4	Российская Федерация, край Пермский, г.о. Суксунский, рп Суксун, ул Коммунальная, з/у 19	Собственность	1036		Сохраняемый в границах ЕГРН	Для индивидуального жилищного строительства
13	59:35:0010254:6	Российская Федерация, край Пермский, г.о. Суксунский, рп Суксун, ул Коммунальная, з/у 21	Собственность	1014		Сохраняемый в границах ЕГРН	Для индивидуального жилищного строительства
14	59:35:0010254:8	Российская Федерация, край Пермский, г.о. Суксунский, рп Суксун, ул Коммунальная, з/у 23	Собственность	1108		Сохраняемый в границах ЕГРН	для ведения личного подсобного хозяйства
15	:ЗУ1	Российская Федерация, край Пермский, г.о. Суксунский, рп Суксун		1134		Сохраняемый в границах ЕГРН	Земельные участки (территории) общего пользования
16	:ЗУ2	Российская Федерация, край Пермский, г.о. Суксунский, рп Суксун		672		Сохраняемый в границах ЕГРН	Земельные участки (территории) общего пользования



### 5.3 Ведомость координат поворотных точек границ проектируемых земельных участков (1 этап)

система координат МСК-59

Таблица 3

Номер точки	Координаты, м	
	X	Y
1	2	3
		:ЗУ2
1	2300792.87	421176.30
2	2300786.13	421172.99
3	2300775.90	421167.69
4	2300762.04	421160.16
5	2300734.99	421145.78
6	2300721.77	421139.77
7	2300714.56	421135.62
8	2300716.97	421130.04
9	2300717.33	421129.23
10	2300724.14	421132.14
11	2300764.74	421152.19
12	2300764.25	421153.13
13	2300791.31	421167.28
14	2300796.15	421170.16
15	2300795.19	421171.78
1	2300792.87	421176.30
		:ЗУ1
1	2300656.52	421292.76
2	2300655.78	421294.69
3	2300687.87	421307.85
4	2300728.00	421302.59
5	2300792.87	421176.30
6	2300786.13	421172.99
7	2300783.93	421178.09
8	2300781.18	421183.09
9	2300778.08	421189.32
10	2300773.65	421196.83
11	2300776.29	421198.18
12	2300774.50	421201.67
13	2300772.39	421200.59
14	2300768.04	421208.65
15	2300769.85	421209.62
16	2300763.53	421222.07
17	2300757.48	421234.18
18	2300753.66	421241.56
19	2300752.44	421241.59

20	2300750.69	421246.57
21	2300748.37	421251.60
22	2300745.12	421258.15
23	2300741.72	421265.37
24	2300741.26	421265.10
25	2300738.69	421270.47
26	2300732.97	421282.74
27	2300725.71	421297.18
28	2300724.82	421297.90
29	2300719.35	421299.66
30	2300709.10	421301.65
31	2300692.23	421299.17
32	2300691.31	421301.60
1	2300656.52	421292.76
		59:35:0010254:2
1	2300694.48	421206.69
2	2300694.00	421208.64
3	2300690.19	421218.26
4	2300687.19	421221.58
5	2300685.01	421228.53
6	2300681.58	421227.21
7	2300678.44	421235.39
8	2300683.76	421237.65
9	2300692.90	421242.59
10	2300701.80	421245.64
11	2300708.56	421247.22
12	2300712.60	421248.36
13	2300715.16	421249.31
14	2300725.56	421222.97
15	2300726.44	421221.10
16	2300709.24	421212.99
1	2300694.48	421206.69
		59:35:0010254:3
1	2300715.16	421249.31
2	2300716.78	421249.86
3	2300723.76	421253.30
4	2300725.50	421254.24
5	2300727.04	421250.73
6	2300731.05	421252.11
7	2300734.17	421253.48

Изн. № подл.	Подп. и дата	Взам. инв. №

Изм.	Кол.уч.	Лист	№ док.	Подп.	Дата

147-05-24-ПМ

Лист
7

Инв. № подл.	Подп. и дата		Взам. инв. №	

8	2300742.08	421256.89
9	2300745.12	421258.15
10	2300748.37	421251.60
11	2300750.69	421246.57
12	2300750.36	421246.27
13	2300745.38	421244.28
14	2300739.95	421241.92
15	2300734.48	421239.49
16	2300730.98	421238.06
17	2300732.45	421234.28
18	2300734.44	421230.89
19	2300735.30	421227.28
20	2300735.95	421224.85
21	2300730.59	421223.06
22	2300726.44	421221.10
23	2300725.56	421222.97
1	2300715.16	421249.31
		59:35:0010254:4
1	2300708.25	421180.50
2	2300705.17	421179.27
3	2300700.31	421190.69
4	2300704.03	421192.27
5	2300702.62	421195.60
6	2300699.19	421194.14
7	2300697.43	421198.59
8	2300698.56	421199.04
9	2300696.81	421203.48
10	2300696.08	421203.20
11	2300694.48	421206.69
12	2300709.24	421212.99
13	2300726.44	421221.10
14	2300730.59	421223.06
15	2300735.95	421224.85
16	2300740.56	421211.45
17	2300742.20	421206.15
18	2300732.02	421200.23
19	2300732.37	421199.52
20	2300716.88	421191.66
21	2300717.26	421190.73
22	2300714.27	421189.35
23	2300715.50	421186.38
24	2300708.19	421182.94
25	2300707.41	421182.63
1	2300708.25	421180.50
		59:35:0010254:5
1	2300757.48	421234.18

2	2300753.66	421241.56
3	2300752.44	421241.59
4	2300750.69	421246.57
5	2300750.36	421246.27
6	2300745.38	421244.28
7	2300739.95	421241.92
8	2300734.48	421239.49
9	2300730.98	421238.06
10	2300732.45	421234.28
11	2300734.44	421230.89
12	2300735.30	421227.28
13	2300735.95	421224.85
14	2300740.56	421211.45
15	2300763.53	421222.07
1	2300757.48	421234.18
		59:35:0010254:6
1	2300712.71	421161.68
2	2300707.12	421175.62
3	2300709.67	421176.86
4	2300708.26	421180.50
5	2300707.41	421182.63
6	2300708.19	421182.94
7	2300715.50	421186.38
8	2300714.27	421189.35
9	2300717.26	421190.73
10	2300716.88	421191.66
11	2300732.37	421199.52
12	2300732.02	421200.23
13	2300742.20	421206.15
14	2300745.76	421197.86
15	2300748.33	421192.26
16	2300752.73	421184.52
17	2300751.54	421183.59
18	2300731.28	421172.33
19	2300724.05	421167.71
1	2300712.71	421161.68
		59:35:0010254:7
1	2300768.04	421208.65
2	2300769.85	421209.62
3	2300763.53	421222.07
4	2300740.56	421211.45
5	2300742.20	421206.15
6	2300745.76	421197.86
7	2300748.33	421192.26
8	2300752.73	421184.52
9	2300755.74	421186.58

						147-03-24-ПМ	Лист
							8
Изм.	Кол.уч.	Лист	№ док.	Подп.	Дата		

10	2300760.30	421189.65
11	2300769.57	421194.39
12	2300773.65	421196.83
13	2300776.29	421198.18
14	2300774.50	421201.67
15	2300772.39	421200.59
1	2300768.04	421208.65
		59:35:0010254:8
1	2300751.82	421182.22
2	2300751.70	421182.83
3	2300751.54	421183.59
4	2300731.28	421172.33
5	2300724.05	421167.71
6	2300712.71	421161.68
7	2300721.77	421139.77
8	2300734.99	421145.78
9	2300762.04	421160.16
10	2300755.96	421172.75
11	2300754.93	421174.42
1	2300751.82	421182.22
		59:35:0010254:9
1	2300773.65	421196.83
2	2300769.57	421194.39

3	2300760.30	421189.65
4	2300755.74	421186.58
5	2300752.73	421184.52
6	2300751.54	421183.59
7	2300751.70	421182.83
8	2300751.82	421182.22
9	2300754.93	421174.42
10	2300755.96	421172.75
11	2300762.78	421175.80
12	2300773.48	421179.48
13	2300781.18	421183.09
14	2300778.08	421189.32
1	2300773.65	421196.83
		59:35:0010254:12
1	2300762.78	421175.80
2	2300755.96	421172.75
3	2300762.04	421160.16
4	2300775.90	421167.69
5	2300786.13	421172.99
6	2300783.93	421178.09
7	2300781.18	421183.09
8	2300773.48	421179.48
1	2300762.78	421175.80

Инов. № подл.	Подп. и дата	Взам. инв. №

						147-03-24-ПМ	Лист
							9
Изм.	Кол.уч.	Лист	№ док.	Подп.	Дата		

5.4 Ведомость координат поворотных точек утверждаемых красных линий

система координат МСК-59

Таблица 4

Номер точки	Координаты, м	
	X	Y
1	2300721.77	421139.77
2	2300734.99	421145.78
3	2300762.04	421160.16
4	2300775.90	421167.69
5	2300786.13	421172.99
6	2300783.93	421178.09
7	2300781.18	421183.09
8	2300778.08	421189.32
9	2300773.65	421196.83
10	2300776.29	421198.18
11	2300774.50	421201.67
12	2300772.39	421200.59
13	2300768.04	421208.65
14	2300769.85	421209.62
15	2300763.53	421222.07
16	2300757.48	421234.18
17	2300753.66	421241.56
18	2300752.44	421241.59
19	2300750.69	421246.57
20	2300748.37	421251.60
21	2300745.12	421258.15
22	2300741.72	421265.37
23	2300741.26	421265.10
24	2300738.69	421270.47
25	2300732.97	421282.74
26	2300725.71	421297.18
27	2300724.82	421297.90

28	2300719.35	421299.66
29	2300709.10	421301.65
30	2300692.23	421299.17
31	2300691.31	421301.60
32	2300656.52	421292.76
33	2300665.62	421268.99
34	2300678.44	421235.39
35	2300681.58	421227.21
36	2300685.01	421228.53
37	2300687.19	421221.58
38	2300690.19	421218.26
39	2300694.00	421208.64
40	2300694.48	421206.69
41	2300696.08	421203.20
42	2300696.81	421203.48
43	2300698.56	421199.04
44	2300697.43	421198.59
45	2300699.19	421194.14
46	2300702.62	421195.60
47	2300704.03	421192.27
48	2300700.31	421190.69
49	2300705.17	421179.27
50	2300708.25	421180.50
51	2300709.67	421176.86
52	2300707.12	421175.62
53	2300712.71	421161.68
1	2300721.77	421139.77

Изм. № подл.	Подп. и дата	Взам. инв. №

						147-03-24-ПМ	Лист
							10
Изм.	Кол.уч.	Лист	№ док.	Подп.	Дата		

5.5 Установление публичных сервитутов и иных обременений

В соответствии со сведениями ЕГРН в пределах проектируемой территории публичные сервитуты не установлены. Границы зон действия публичных сервитутов проектом не предусмотрены.

Согласно сведениям ЕГРН на территории проектирования расположены зоны с особыми условиями использования территории:

- 1. Охранная зона газопровода;
- 2. Охранная зона линии электропередач.


Инв. № подл.	Подп. и дата	Взам. инв. №							Лист	
										11
Изм.	Кол.уч.	Лист	№ док.	Подп.	Дата	147-05-24-ПМ				

6. Правовой статус объектов межевания

В границах проектируемой территории, объектов культурного наследия, особо охраняемых природных территорий, полезных ископаемых не обнаружено. Мероприятия по сохранению особо охраняемых природных территорий, полезных ископаемых не требуются.

Инв. № подл.	Подп. и дата	Взам. инв. №							Лист	
										12
Изм.	Кол.уч.	Лист	№ док.	Подп.	Дата	147-05-24-ПМ				


Согласовано				
Взам. инв. №				
Подп. и дата				
Инв. № подл.				

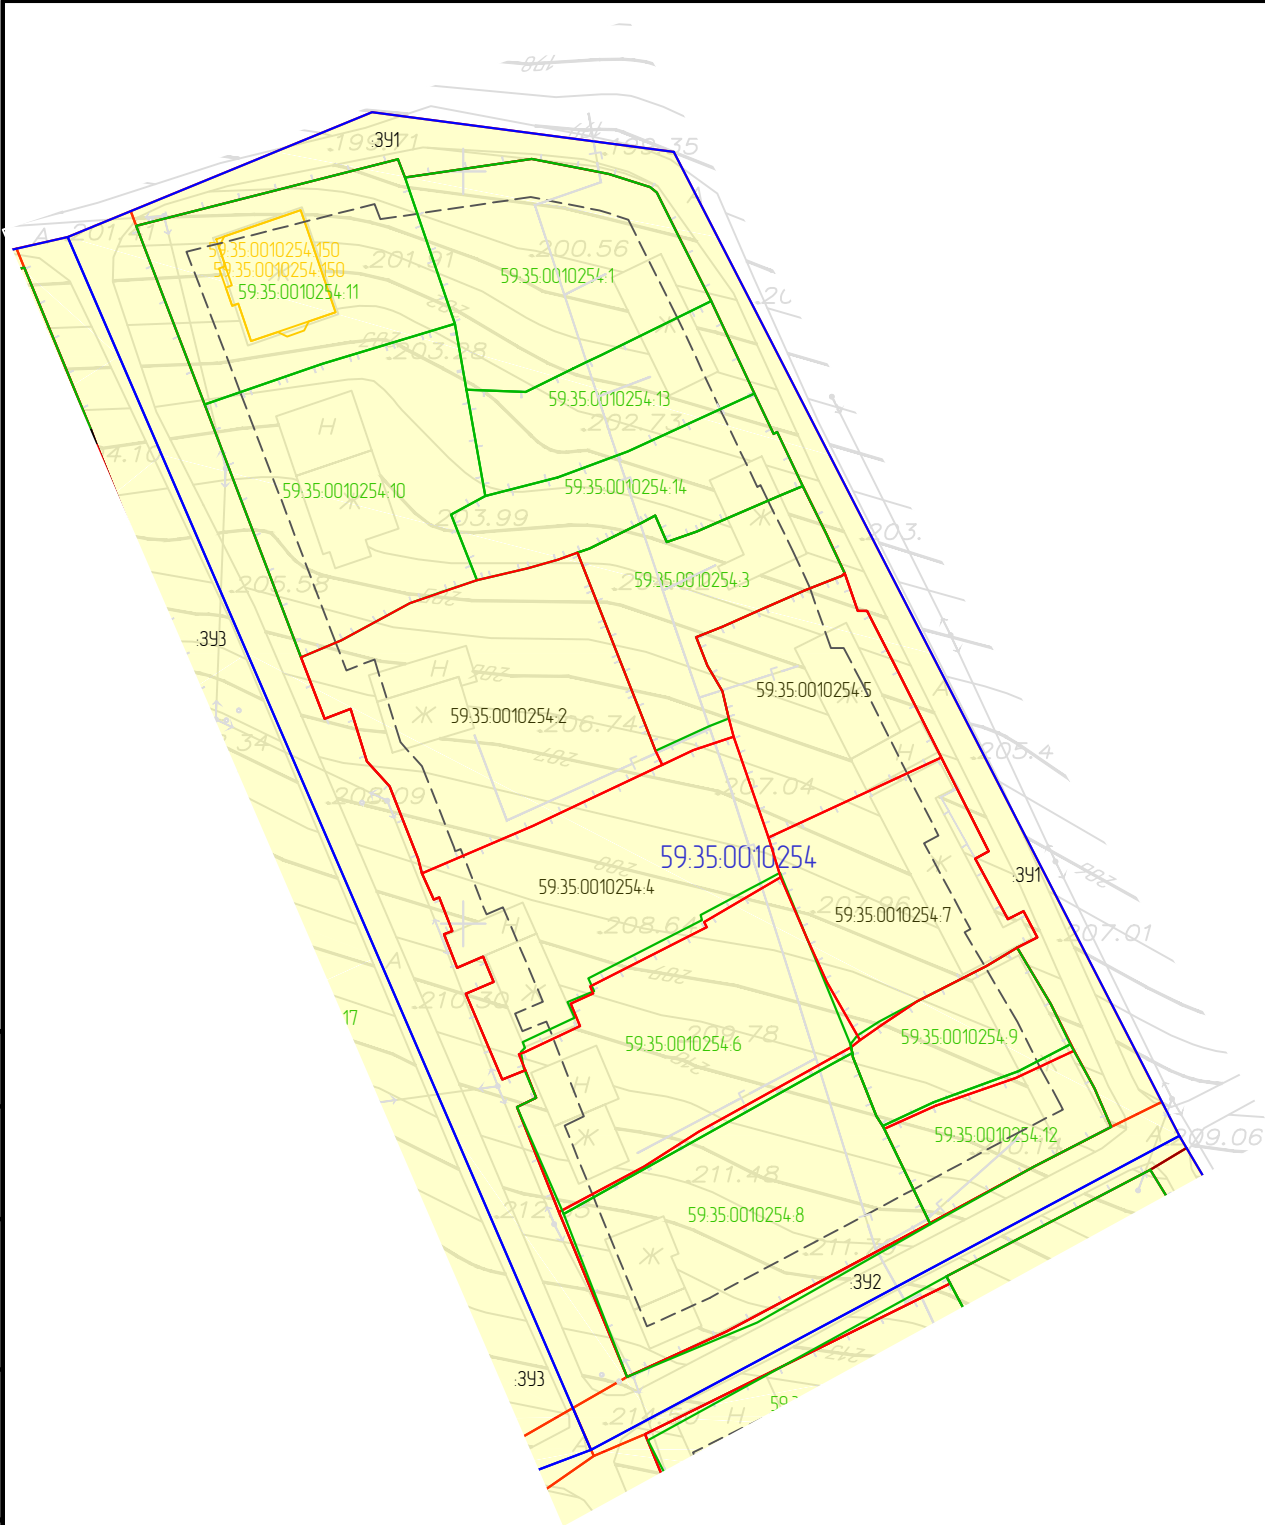

Условные обозначения:

- горизонтали
- 320.14 отметки высот
- 2КЖ существующие здания и сооружения
- 10кВ ЗПР существующая линия электропередач
- в— существующий водопровод
- к— существующая хозяйственно-бытовая канализация
- г— существующий газопровод
- т— существующая тепловая сеть
- д— существующая хозяйственно-дренажная канализация

Обзорная схема

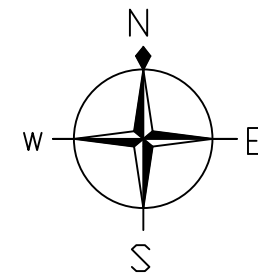

Условные обозначения границ:


- 59.35.0010254 граница и номер кадастрового квартала (граница проектируемой территории)
- 59.04.0010254.6 границы и кадастровый номер земельных участков по сведениям ЕГРН
- 59.04.0010254.6 границы и номер проектируемых земельных участков
- 59.35.0010254.150 границы и номер объектов капитального строительства по сведениям ЕГРН
- границы красных линий
- линия отступа от красных линий

Условные обозначения границ территориальных зон:


- Зона рекреационного назначения (Р)
- Зона делового, общественного и коммерческого назначения (ОД1)
- Коммунальная зона (К)
- Производственная зона, зоны инженерной и транспортной инфраструктур (П)
- Зона застройки индивидуальными жилыми домами и малоэтажными жилыми домами блокированной застройки (Ж-1)

						14-05-24-ПМ			
						Документация по планировке территории (проект межевания) кадастрового квартала 59.35.0010254			
Изм.	Кол.уч.	Лист	№ док.	Подп.	Дата	Проект межевания территории. Основная часть	Стадия	Лист	Листов
Разработал	Селиверстова С.С.				05.24		П	1	1
Управляющий	Ярославцев В.В.				05.24	Чертеж межевания территории М1:1000			

Согласовано			
Взам. инв. №			
Подп. и дата			
Инв. № подл.			

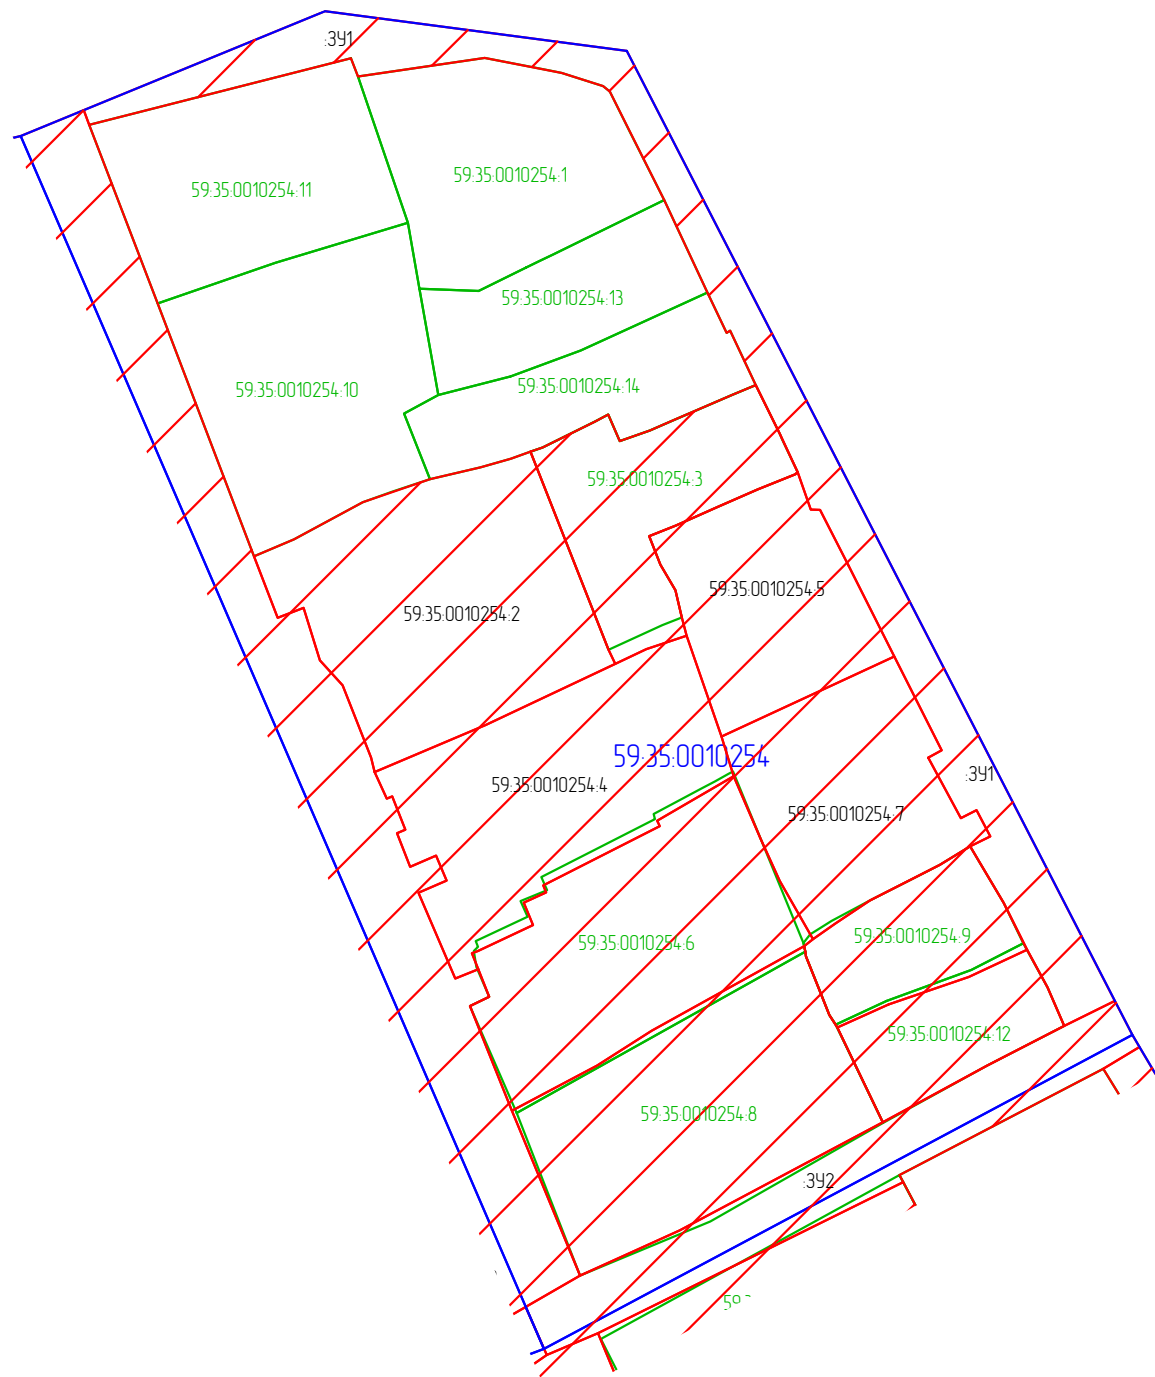

Обзорная схема

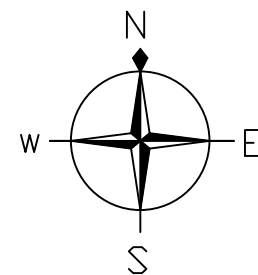


Условные обозначения границ:

- 59.35.0010254 граница и номер кадастрового квартала (граница проектируемой территории)
- 59.04.0010254.6 границы и кадастровый номер земельных участков по сведениям ЕГРН
- ~~59.04.0010254.6~~ границы и номер проектируемых земельных участков

						14.7-05-24-ПМ			
						Документация по планировке территории (проект межевания) кадастрового квартала 59.35.0010254			
Изм.	Кол.уч	Лист	№ док.	Подп.	Дата	Проект межевания территории. Основная часть	Стадия	Лист	Листов
Разработал	Селиверстова С.С.				05.24		П	1	1
Управляющий	Ярославцев В.В.				05.24	Чертеж межевания территории М1:1000			



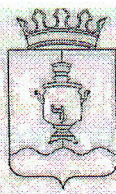

АДМИНИСТРАЦИЯ  
СУКСУНСКОГО ГОРОДСКОГО ОКРУГА  
ПЕРМСКОГО КРАЯ

ПОСТАНОВЛЕНИЕ

26.02.2024

№ 116

О подготовке проектов межевания  
территории кадастровых кварталов  
59:35:0010146, 59:35:0010147, 59:35:0010148,  
59:35:0010163, 59:35:0010177, 59:35:0010178,  
59:35:0010179, 59:35:0010180, 59:35:0010195,  
59:35:0010205, 59:35:0010209, 59:35:0010210,  
59:35:0010212, 59:35:0010213, 59:35:0010237,  
59:35:0010253, 59:35:0010254, 59:35:0010256,  
59:35:0010258, 59:35:0010267, 59:35:0010275,  
59:35:0010285, 59:35:0010291, 59:35:0010292,  
59:35:0010293 Суксунского городского округа

В соответствии с частью 5 статьи 41, частью 1 статьи 46 Градостроительного кодекса Российской Федерации, пунктом 44 части 1 статьи 4 Устава Суксунского городского округа Пермского края, в целях проведения комплексных кадастровых работ

ПОСТАНОВЛЯЮ:

1. Приступить к осуществлению подготовки проектов межевания территории кадастровых кварталов 59:35:0010146, 59:35:0010147, 59:35:0010148, 59:35:0010163, 59:35:0010177, 59:35:0010178, 59:35:0010179, 59:35:0010180, 59:35:0010195, 59:35:0010205, 59:35:0010209, 59:35:0010210, 59:35:0010212, 59:35:0010213, 59:35:0010237, 59:35:0010253, 59:35:0010254, 59:35:0010256, 59:35:0010258, 59:35:0010267, 59:35:0010275, 59:35:0010285, 59:35:0010291, 59:35:0010292, 59:35:0010293 Суксунского городского округа, согласно приложению к настоящему Постановлению.

2. Определить, что со дня опубликования настоящего Постановления физические и юридические лица вправе представить в Администрацию Суксунского городского округа свои предложения в порядке, сроках подготовки и содержания проектов межевания территории кадастровых кварталов 59:35:0010146, 59:35:0010147, 59:35:0010148, 59:35:0010163, 59:35:0010177, 59:35:0010178, 59:35:0010179, 59:35:0010180, 59:35:0010195,



59:35:0010205, 59:35:0010209, 59:35:0010210, 59:35:0010212, 59:35:0010213,  
59:35:0010237, 59:35:0010253, 59:35:0010254, 59:35:0010256, 59:35:0010258,  
59:35:0010267, 59:35:0010275, 59:35:0010285, 59:35:0010291, 59:35:0010292,  
59:35:0010293 Суксунского городского округа.

3. Опубликовать настоящее Постановление в районной газете «Новая жизнь» и разместить на официальном сайте Суксунского городского округа.

4. Контроль за исполнением настоящего Постановления возложить на начальника Управления имущественных отношений и градостроительства Администрации Суксунского городского округа Т.И. Кускову.

Глава городского округа –  
глава Администрации Суксунского  
городского округа



В.П. Бунакова

