



ГЕОИД

Общество с ограниченной ответственностью «Геоид»

ИНН 7453299007 КПП 745301001

тел. 8 (351) 750 76 56; моб. 8 (351) 711 14 04

e-mail: geoid_kkr@mail.ru

www.geoid74.ru

454080, Челябинск, Свердловский пр-т 84 Б, офис 7.1

Заказчик - Администрация Суксунского городского округа Пермского края

**Проект межевания территории кадастрового квартала
59:35:0010267, расположенного в Пермском крае, городском
округе Суксунский, рп. Суксун.**

**Том 2. Материалы по обоснованию проекта межевания
территории, Шифр 150-05-24-ПМ**

Проект межевания территории

Управляющий ООО «Геоид»

_____/ Ярославцев В.В.

Разработал


_____/ Адлер К. А.


г. Челябинск

2024 г.

№ п/п	Наименование	Стр.
	Раздел 3. Материалы по обоснованию проекта межевания территории. Графическая часть	
1	Чертеж обоснования проекта межевания территории	3

Согласовано			

						150-05-24-ПМ			
Изм.	Кол.уч	Лист	№	Подп.	Дата	Проект межевания территории. Материалы по обоснованию проекта межевания территории	Стадия	Лист	Листов
Разраб.		Адлер К.А.			05.24		П	2	3
Управляющий		Ярославцев			05.24		 ГЕОИД		

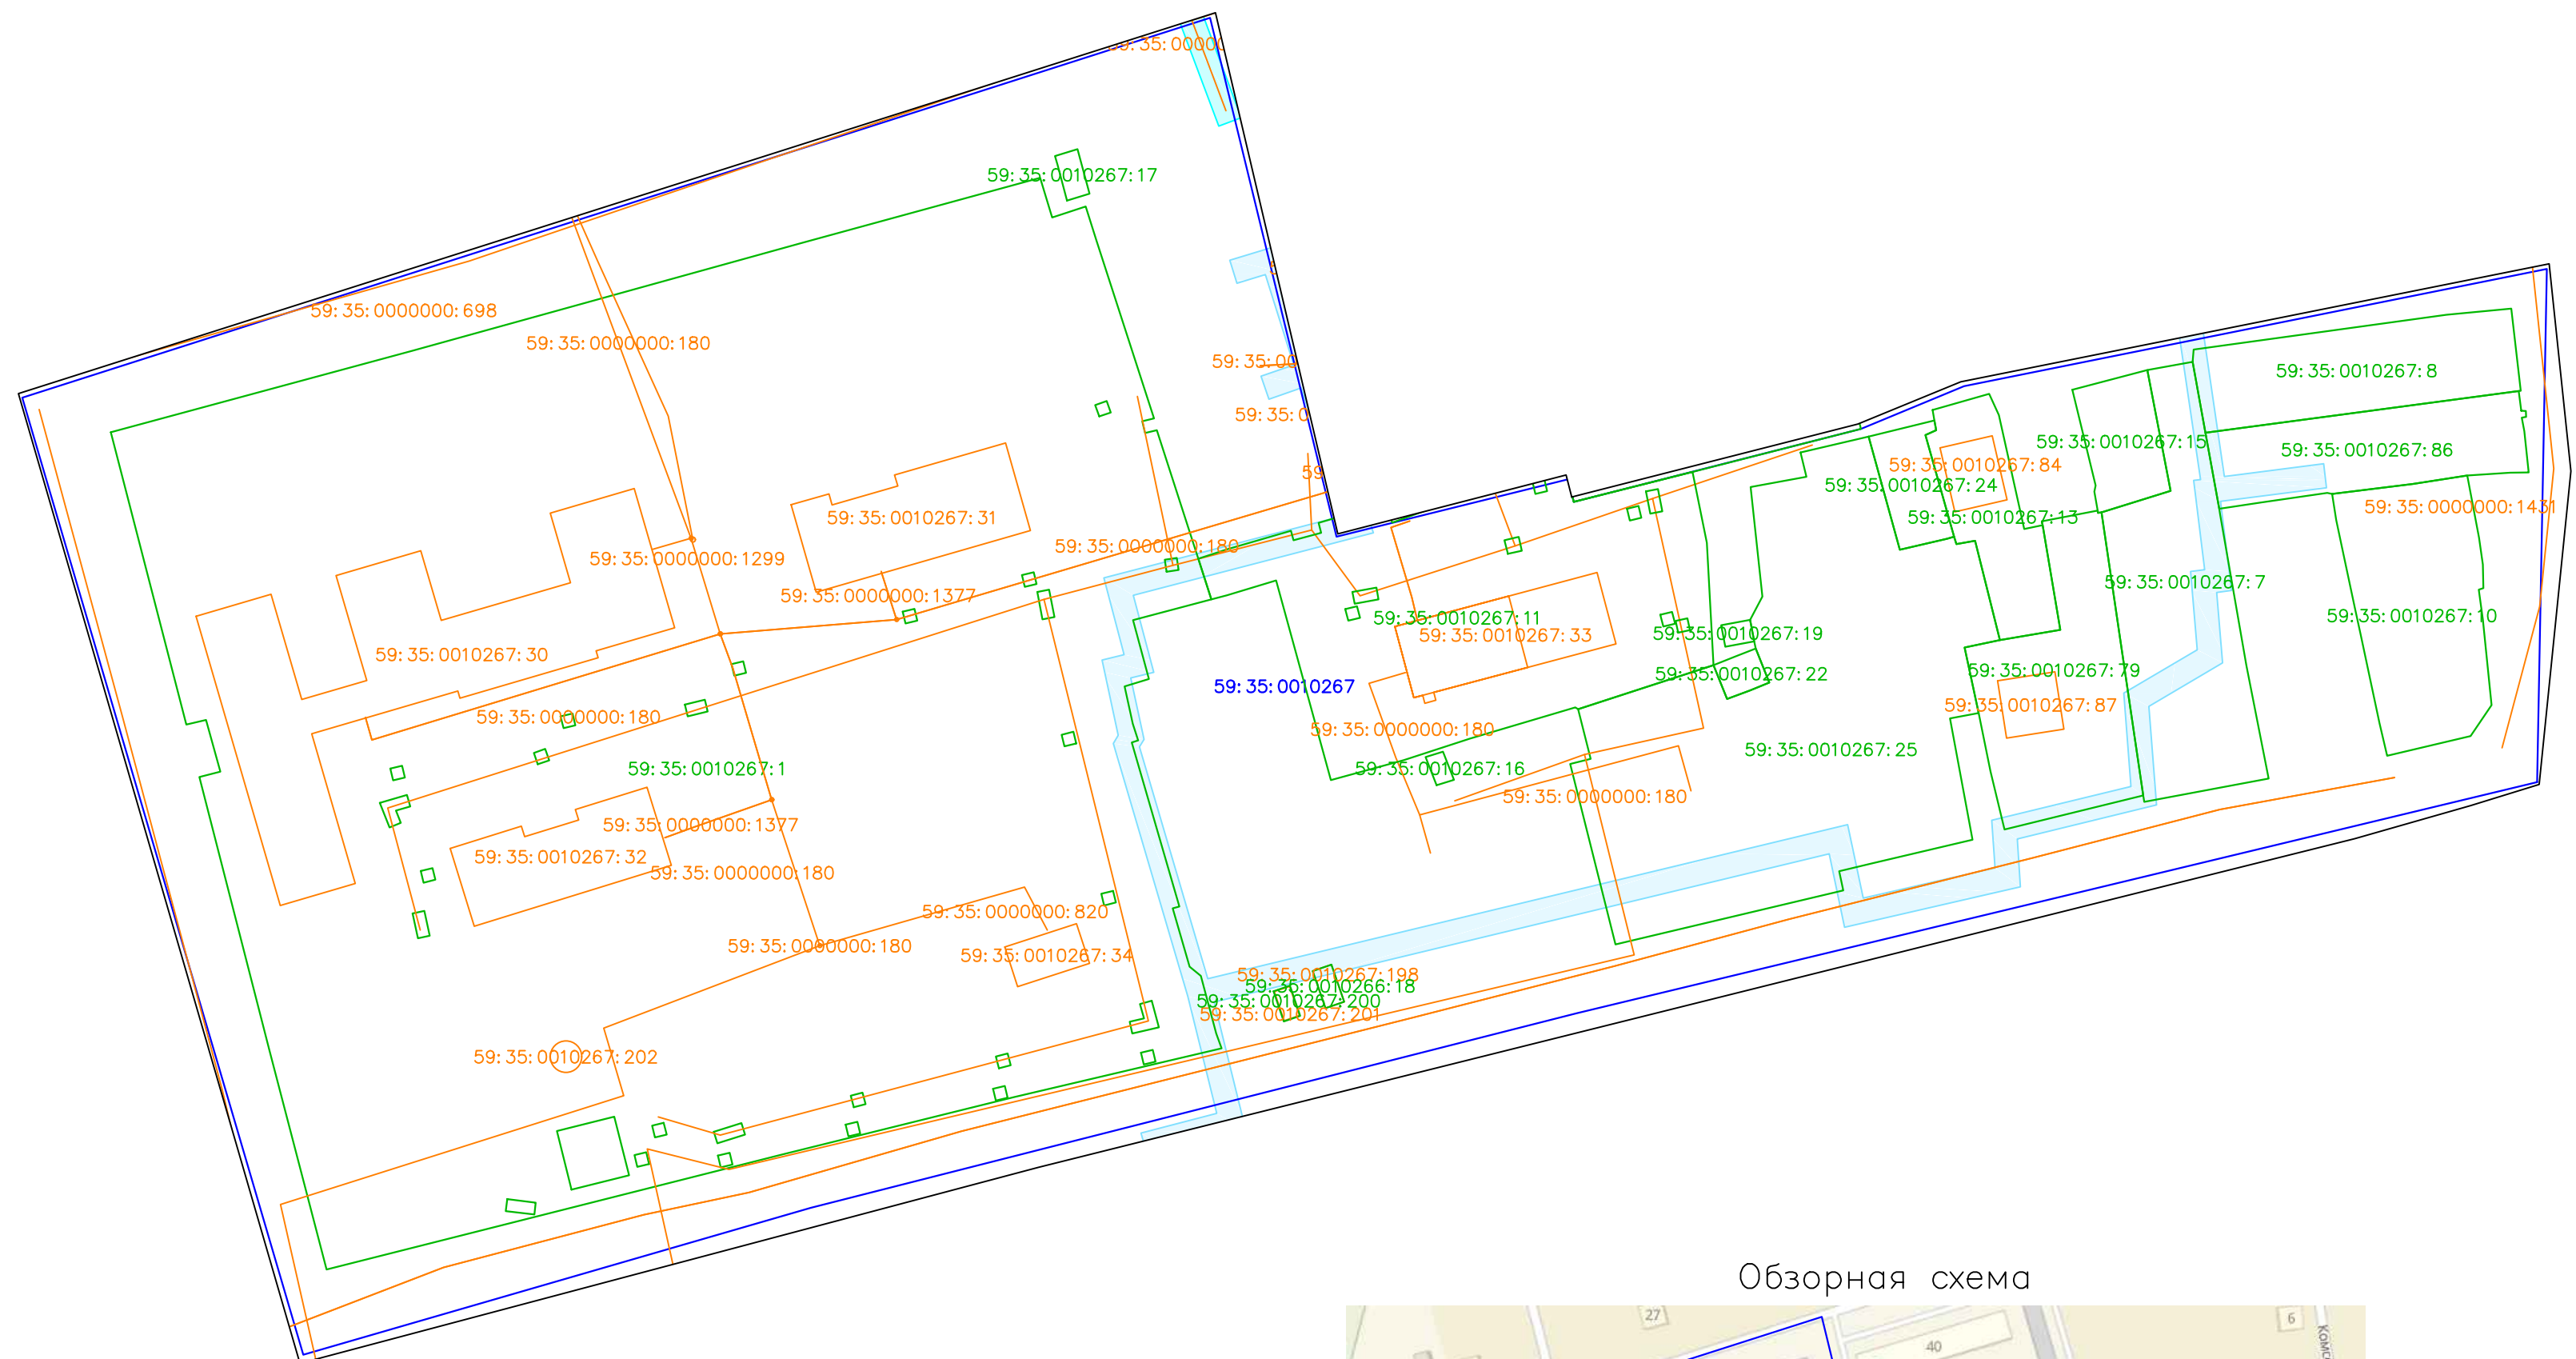

59:35:0010267	граница и номер кадастрового квартала (граница проектируемой территории)
59:35:0010267:11	границы и кадастровый номер земельных участков по сведениям ЕГРН
59:35:0010267:33	границы и номер объектов капитального строительства по сведениям ЕГРН

	горизонтали
320.14	отметки высот
2 КЖ	существующие здания и сооружения
Тр. каб. Зпр. →	существующая линия электропередач
В — — — — —	существующий водопровод
К — — — — —	существующая хозяйственно-бытовая канализация
Г — — — — —	существующий газопровод
Т — — — — —	существующая тепловая сеть
Д — — — — —	существующая хозяйственно-границная канализация

	Охранная зона Распределительные сети газопроводов жилых домов в п. Суксун
	Охранная зона газопровода высокого и низкого давления /лит.1/

- на территории проектирования отсутствуют особо охраняемые природные территории, объекты культурного наследия, лесничества, участки лесничества, лесные кварталы, лесотаксационные выделы, части лесотаксационных выделов

Формат А2