



ГЕОИД

Общество с ограниченной ответственностью «Геоид»

ИНН 7453299007 КПП 745301001

тел. 8 (351) 750 76 56; моб. 8 (351) 711 14 04

e-mail: geoid_kkr@mail.ru

www.geoid74.ru

454080, Челябинск, Свердловский пр-т 84 Б, офис 7.1

Заказчик - Администрация Суксунского городского округа Пермского края

**Проект межевания территории кадастрового квартала
59:35:0010275, расположенного в Пермском крае, городском
округе Суксунский, рп. Суксун.**

Том 1. Основная часть, Шифр 151-05-24-ПМ

Проект межевания территории

Управляющий ООО «Геоид»

_____ /Ярославцев В.В.

Разработал

_____ / Адлер К. А.


г. Челябинск



2024 г.



№ п/п	Наименование	Стр.
	Раздел 3. Материалы по обоснованию проекта межевания территории. Графическая часть	
1	Чертеж обоснования проекта межевания территории	3

Согласовано			

						151-05-24-ПМ			
Изм.	Кол.уч	Лист	№	Подп.	Дата	Проект межевания территории. Материалы по обоснованию проекта межевания территории	Стадия	Лист	Листов
Разраб.		Адлер К.А.			05.24		П	2	3
Управляющий		Ярославцев			05.24		 ГЕОИД		

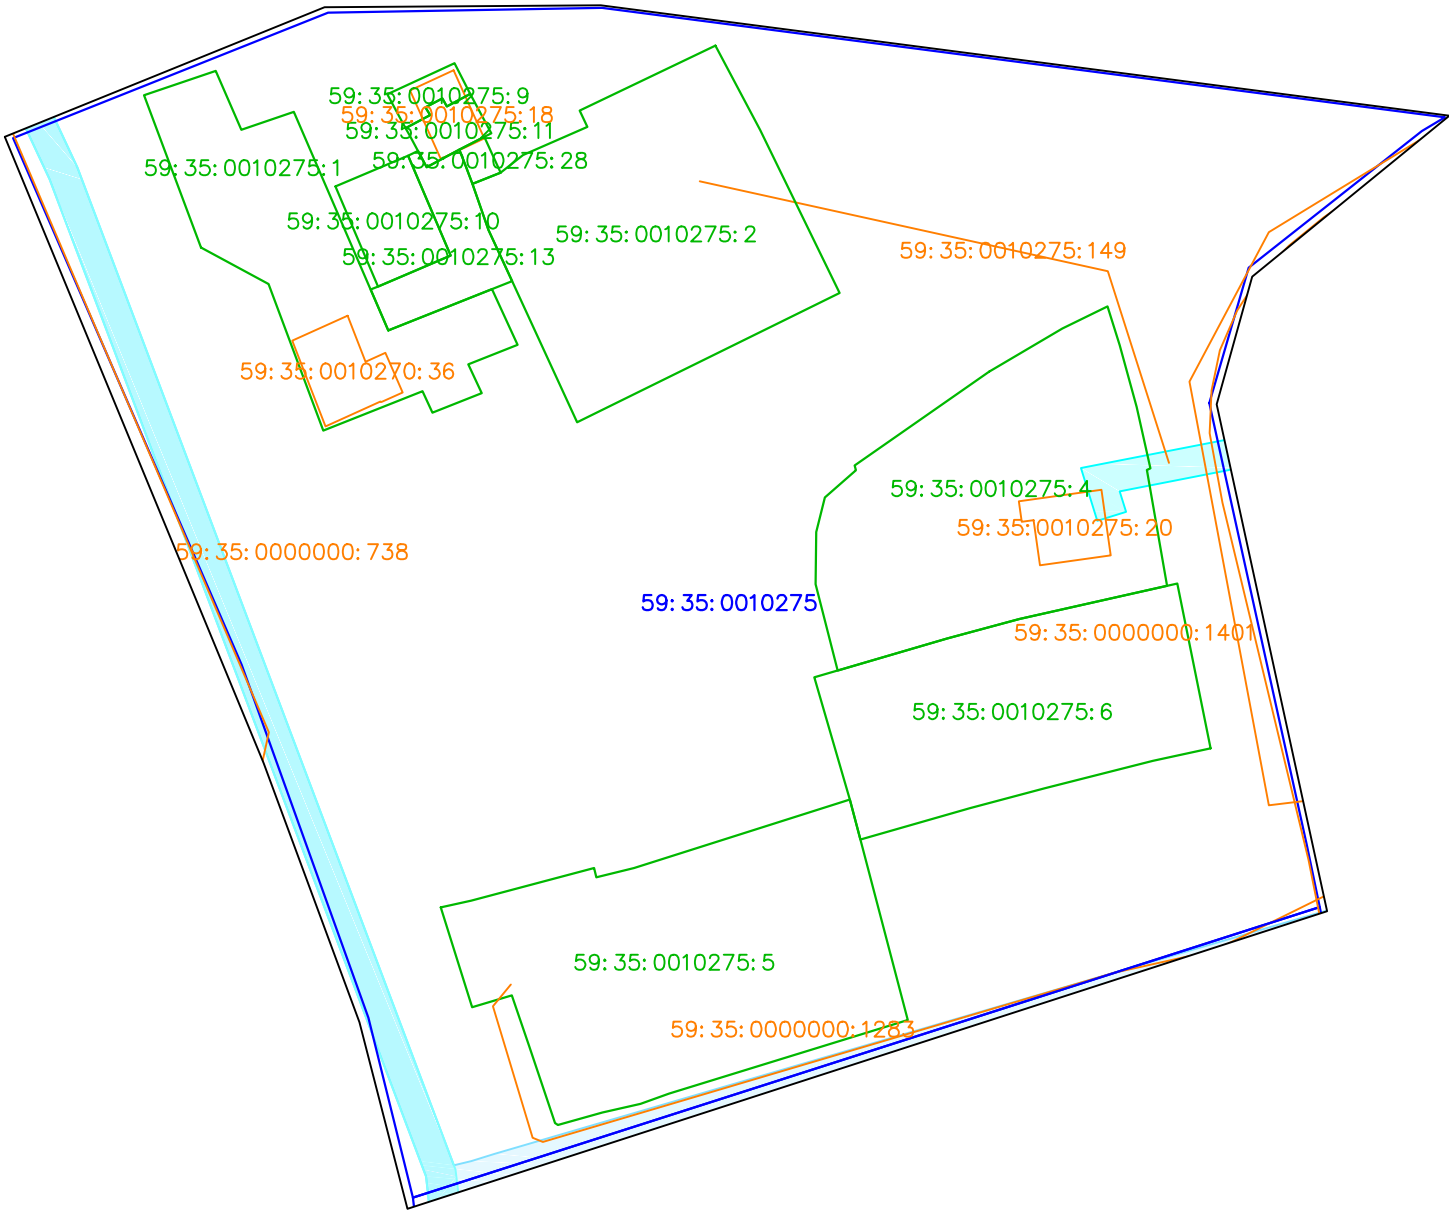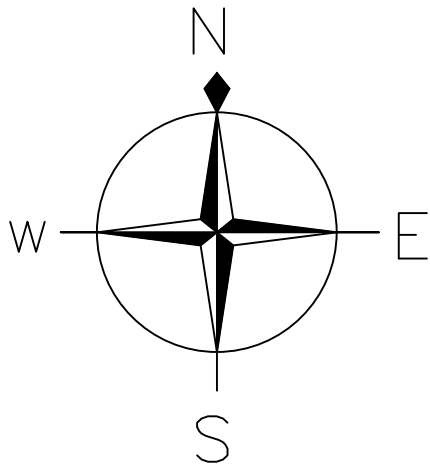

Условные обозначения границ:

- 59: 35: 0010275 граница и номер кадастрового квартала (граница проектируемой территории)
- 59: 35: 0010275: 4 границы и кадастровый номер земельных участков по сведениям ЕГРН
- 59: 35: 0010275: 20 границы и номер объектов капитального строительства по сведениям ЕГРН


Условные обозначения:

- горизонталы
- 320.14 отметки высот
- 2 КЖ существующие здания и сооружения
- 10 кв. 3 пр существующая линия электропередач
- В— существующий водопровод
- К— существующая хозяйственно—бытовая канализация
- Г— существующий газопровод
- Т— существующая тепловая сеть
- Д— существующая хозяйственно—гребная канализация

Охранные зоны инженерных коммуникаций:

- Охранная зона газопровода среднего давления (с ЭХЗ) /лит. Гс/
- Охранная зона газопровода высокого и низкого давления /лит.1/
- Охранная зона газопровода низкого давления

Обзорная схема

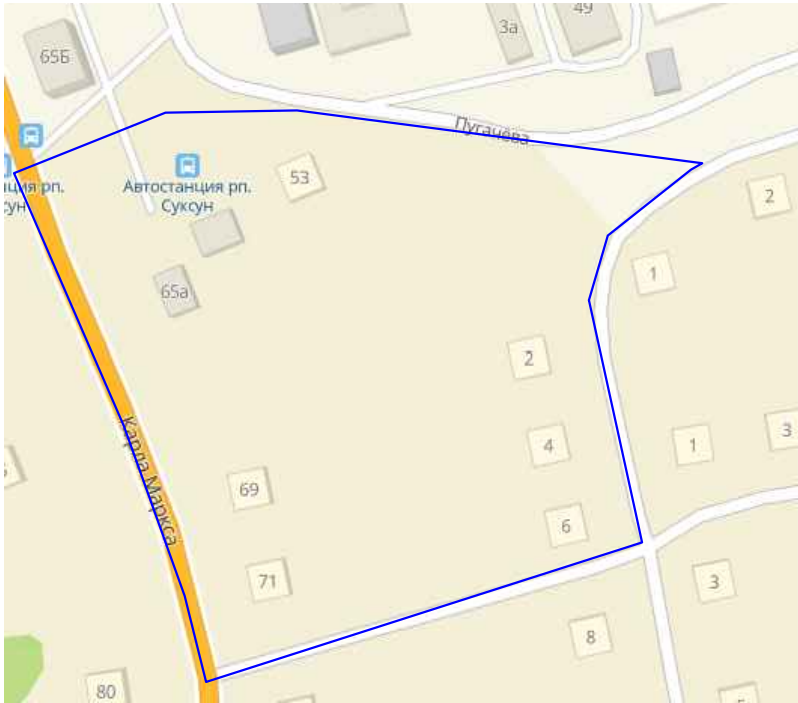

Примечание
— на территории проектирования отсутствуют особо охраняемые природные территории, объекты культурного наследия, лесничества, участки лесничества, лесные кварталы, лесотаксационные выделы, части лесотаксационных выделов

						151—05—24—ПМ			
						Документация по планировке территории (проект межевания) кадастрового квартала 59:35:0010275			
Изм.	Кол.уч.	Лист	г.ок.	Подп.	Дата	Проект межевания территории. Материалы по обоснованию проекта межевания территории	Стадия	Лист	Листов
Разработал	Аглер	КА			05.24		П	3	3
Управляющий	Ярославцев	В.В.			05.24	Чертеж обоснования проекта межевания территории М1:1000			