



**ГЕОИД**

**Общество с ограниченной ответственностью «Геоид»**

ИНН 7453299007 КПП 745301001

тел. 8 (351) 750 76 56; моб. 8 (351) 711 14 04

e-mail: geoid\_kkr@mail.ru

www.geoid74.ru

454080, Челябинск, Свердловский пр-т 84 Б, офис 7.1

**Заказчик - Администрация Суксунского городского округа Пермского края**

**Проект межевания территории кадастрового квартала  
59:35:0010285, расположенного в Пермском крае, городском  
округе Суксунский, рп. Суксун.**

**Том 2. Материалы по обоснованию проекта межевания  
территории, Шифр 152-05-24-ПМ**

**Проект межевания территории**

Управляющий ООО «Геоид»

\_\_\_\_\_ /Ярославцев В.В.

Разработал

\_\_\_\_\_ /Адлер К. А.


г. Челябинск



2024 г.



Согласовано

№ п/п	Наименование	Стр.
	Раздел 3. Материалы по обоснованию проекта межевания территории. Графическая часть	
1	Чертеж обоснования проекта межевания территории	3

						152-05-24-ПМ			
Изм.	Кол.уч	Лист	№	Подп.	Дата	Проект межевания территории. Материалы по обоснованию проекта межевания территории	Стадия	Лист	Листов
Разраб.		Адлер К.А.			05.24		П	2	3
Управляющий		Ярославцев			05.24		 ГЕОИД		

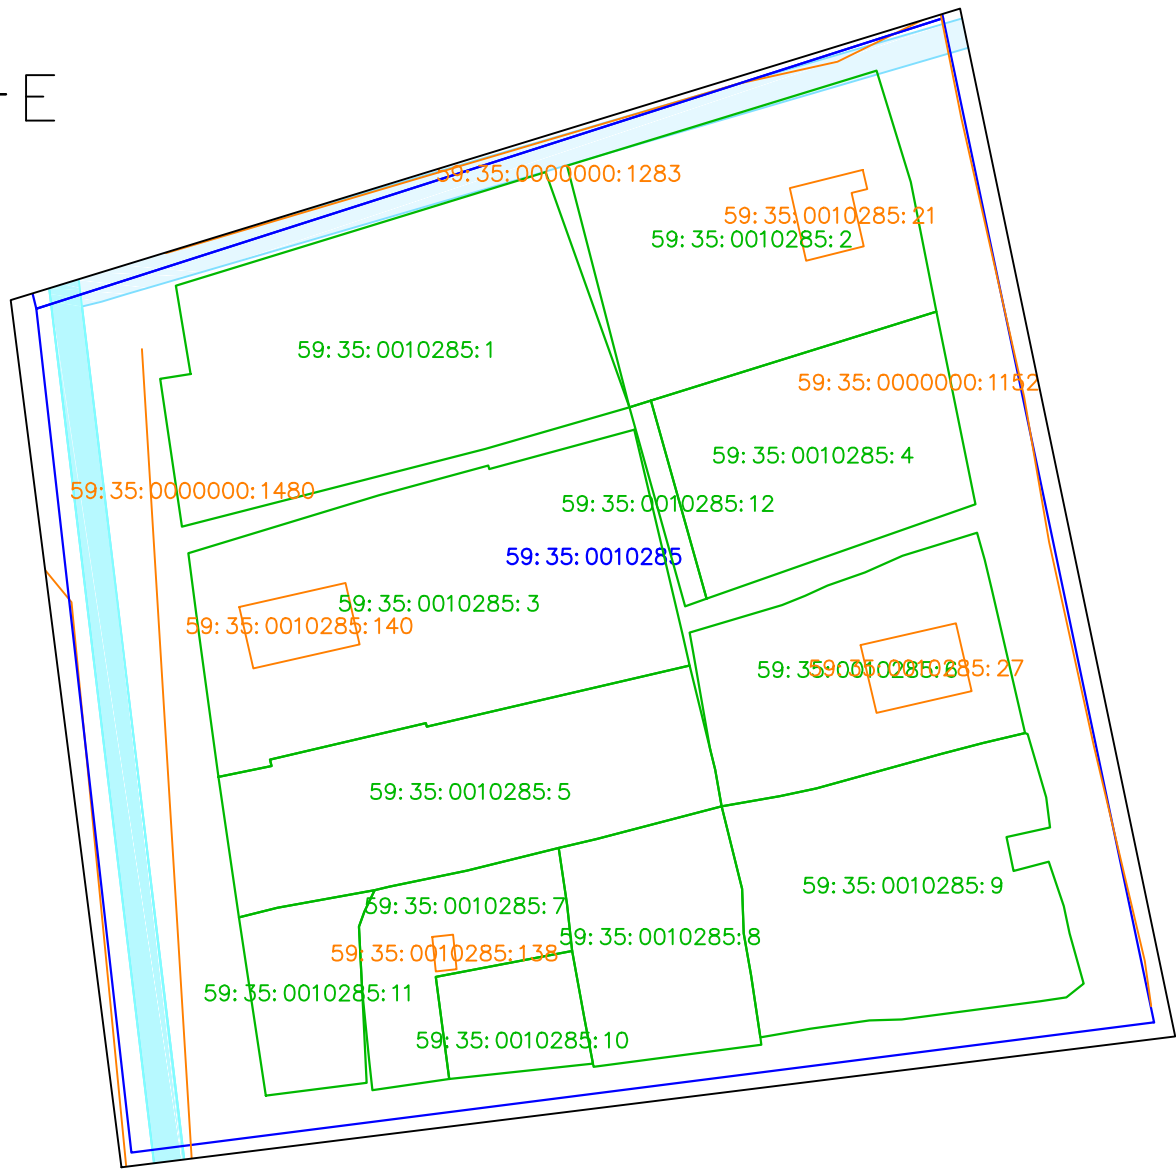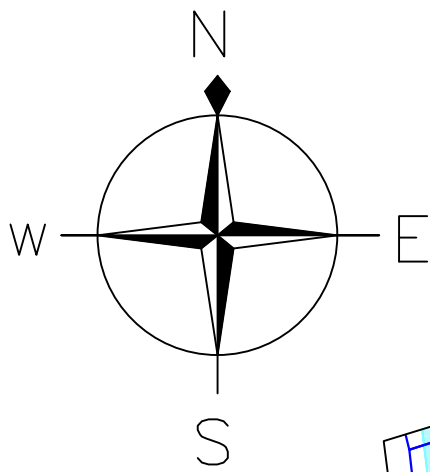

Условные обозначения границ:

- 59:35:0010285 граница и номер кадастрового квартала (граница проектируемой территории)
- 59:35:0010285:11 границы и кадастровый номер земельных участков по сведениям ЕГРН
- 59:35:0010285:27 границы и номер объектов капитального строительства по сведениям ЕГРН

Условные обозначения:

- горизонтали
- 320.14 отметки высот
- 2 КЖ существующие здания и сооружения
- 10 кВ 3 пр существующая линия электропередач
- В— существующий водопровод
- К— существующая хозяйственно-бытовая канализация
- Г— существующий газопровод
- Т— существующая тепловая сеть
- Д— существующая хозяйственно-дренажная канализация

Охранные зоны инженерных коммуникаций:

- Охранная зона газопровода среднего давления (с ЭХЗ) /лит. Гс/
- Охранная зона газопровода высокого и низкого давления /лит.1/

Обзорная схема



Примечание  
– на территории проектирования отсутствуют особо охраняемые природные территории, объекты культурного наследия, лесничества, участки лесничества, лесные кварталы, лесотаксационные выделы, части лесотаксационных выделов

						152–05– ПМ			
						Документация по планировке территории (проект межевания) кадастрового квартала 59:35:0010285			
Изм.	Кол.уч	Лист	док	Подп.	Дата	Проект межевания территории. Материалы по обоснованию проекта межевания территории	Стадия	Лист	Листов
Разработал	Аглер К.А.				05.24		П	3	3
Управляющий	Ярославцев В.В.				05.24	Чертеж обоснования проекта межевания территории М1:1000	