



**ГЕОИД**

**Общество с ограниченной ответственностью «Геоид»**

ИНН 7453299007 КПП 745301001

тел. 8 (351) 750 76 56; моб. 8 (351) 711 14 04

e-mail: geoid\_kkr@mail.ru

www.geoid74.ru

454080, Челябинск, Свердловский пр-т 84 Б, офис 7.1

**Заказчик - Администрация Суксунского городского округа Пермского края**

**Проект межевания территории кадастрового квартала  
59:35:0010292, расположенного в Пермском крае, городском  
округе Суксунский, рп. Суксун.**

**Том 2. Материалы по обоснованию проекта межевания  
территории, Шифр 154-05-24-ПМ**

**Проект межевания территории**

Управляющий ООО «Геоид»

\_\_\_\_\_/ Ярославцев В.В.

Разработал

\_\_\_\_\_/ Адлер К. А.


г. Челябинск


2024 г.



| № п/п | Наименование  | Стр. |
|-------|---|------|
|       | <b>Раздел 3. Материалы по обоснованию проекта межевания территории.<br/>Графическая часть</b> |      |
| 1     | Чертеж обоснования проекта межевания территории   | 3    |

|             |  |  |  |
|-------------|--|--|--|
| Согласовано |  |  |  |
|             |  |  |  |
|             |  |  |  |
|             |  |  |  |

|             |        |            |   |       |       |  |  |      |        |
|-------------|--------|------------|---|-------|-------|--|--|------|--------|
|             |        |            |   |       |       | 154-05-24-ПМ   |  |      |        |
| Изм.        | Кол.уч | Лист       | № | Подп. | Дата  | Проект межевания территории.<br>Материалы по обоснованию проекта<br>межевания территории | Стадия   | Лист | Листов |
| Разраб.     |        | Адлер К.А. |   |       | 05.24 |  | П  | 2    | 3      |
| Управляющий |        | Ярославцев |   |       | 05.24 |  | <br>ГЕОИД |      |        |
|             |        |            |   |       |       |  |  |      |        |
|             |        |            |   |       |       |  |  |      |        |

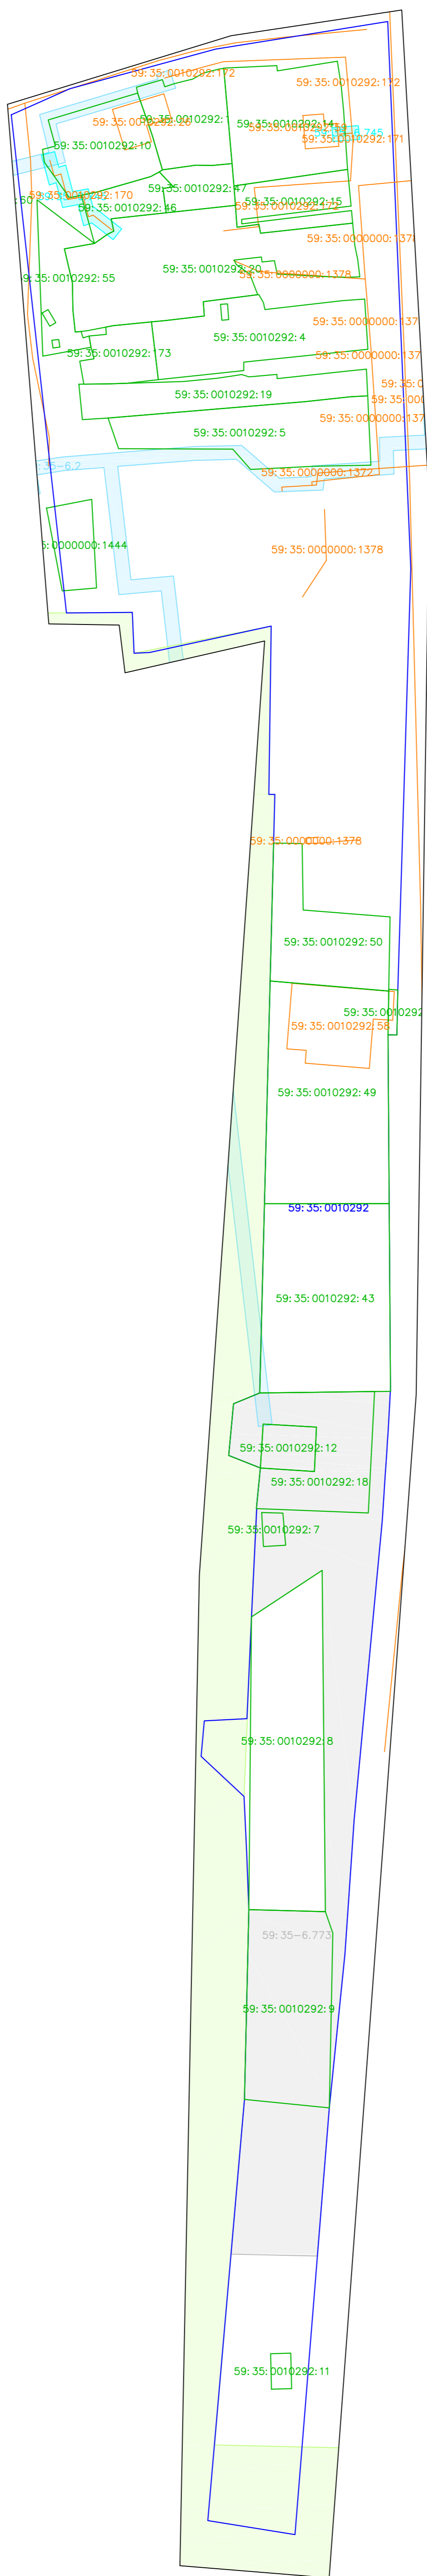

|             |      |                 |                  |       |  |   |      |        |
|-------------|------|-----------------|------------------|-------|--|---|------|--------|
|             |      |                 |                  |       |  | 154-05-24-ПМ  |      |        |
|             |      |                 |                  |       |  | Документация по планировке территории (проект межевания)<br>кадастрового квартала 59:05:0010292 |      |        |
| Изм.        | Кол. | Листы           | Формат документа | Дата  |  |   |      |        |
| Разработана |      | Аглер К.А.      |                  | 05.24 | Проект межевания территории<br><br>Материалы по обоснованию проекта межевания территории | Страница  | Лист | Листов |
| Управляющей |      | Ярославцев В.В. |                  | 05.24 |  | п   | з    | з      |
|             |      |                 |                  |       | Чертеж обоснования<br>проекта межевания территории<br>М1000                              |   |      |        |
|             |      |                 |                  |       |  |   |      |        |