


Проект межевания части территории кадастрового квартала 59:35:0010101 Суксунского городского поселения Суксунского муниципального района Пермского края
Чертеж межевания территории

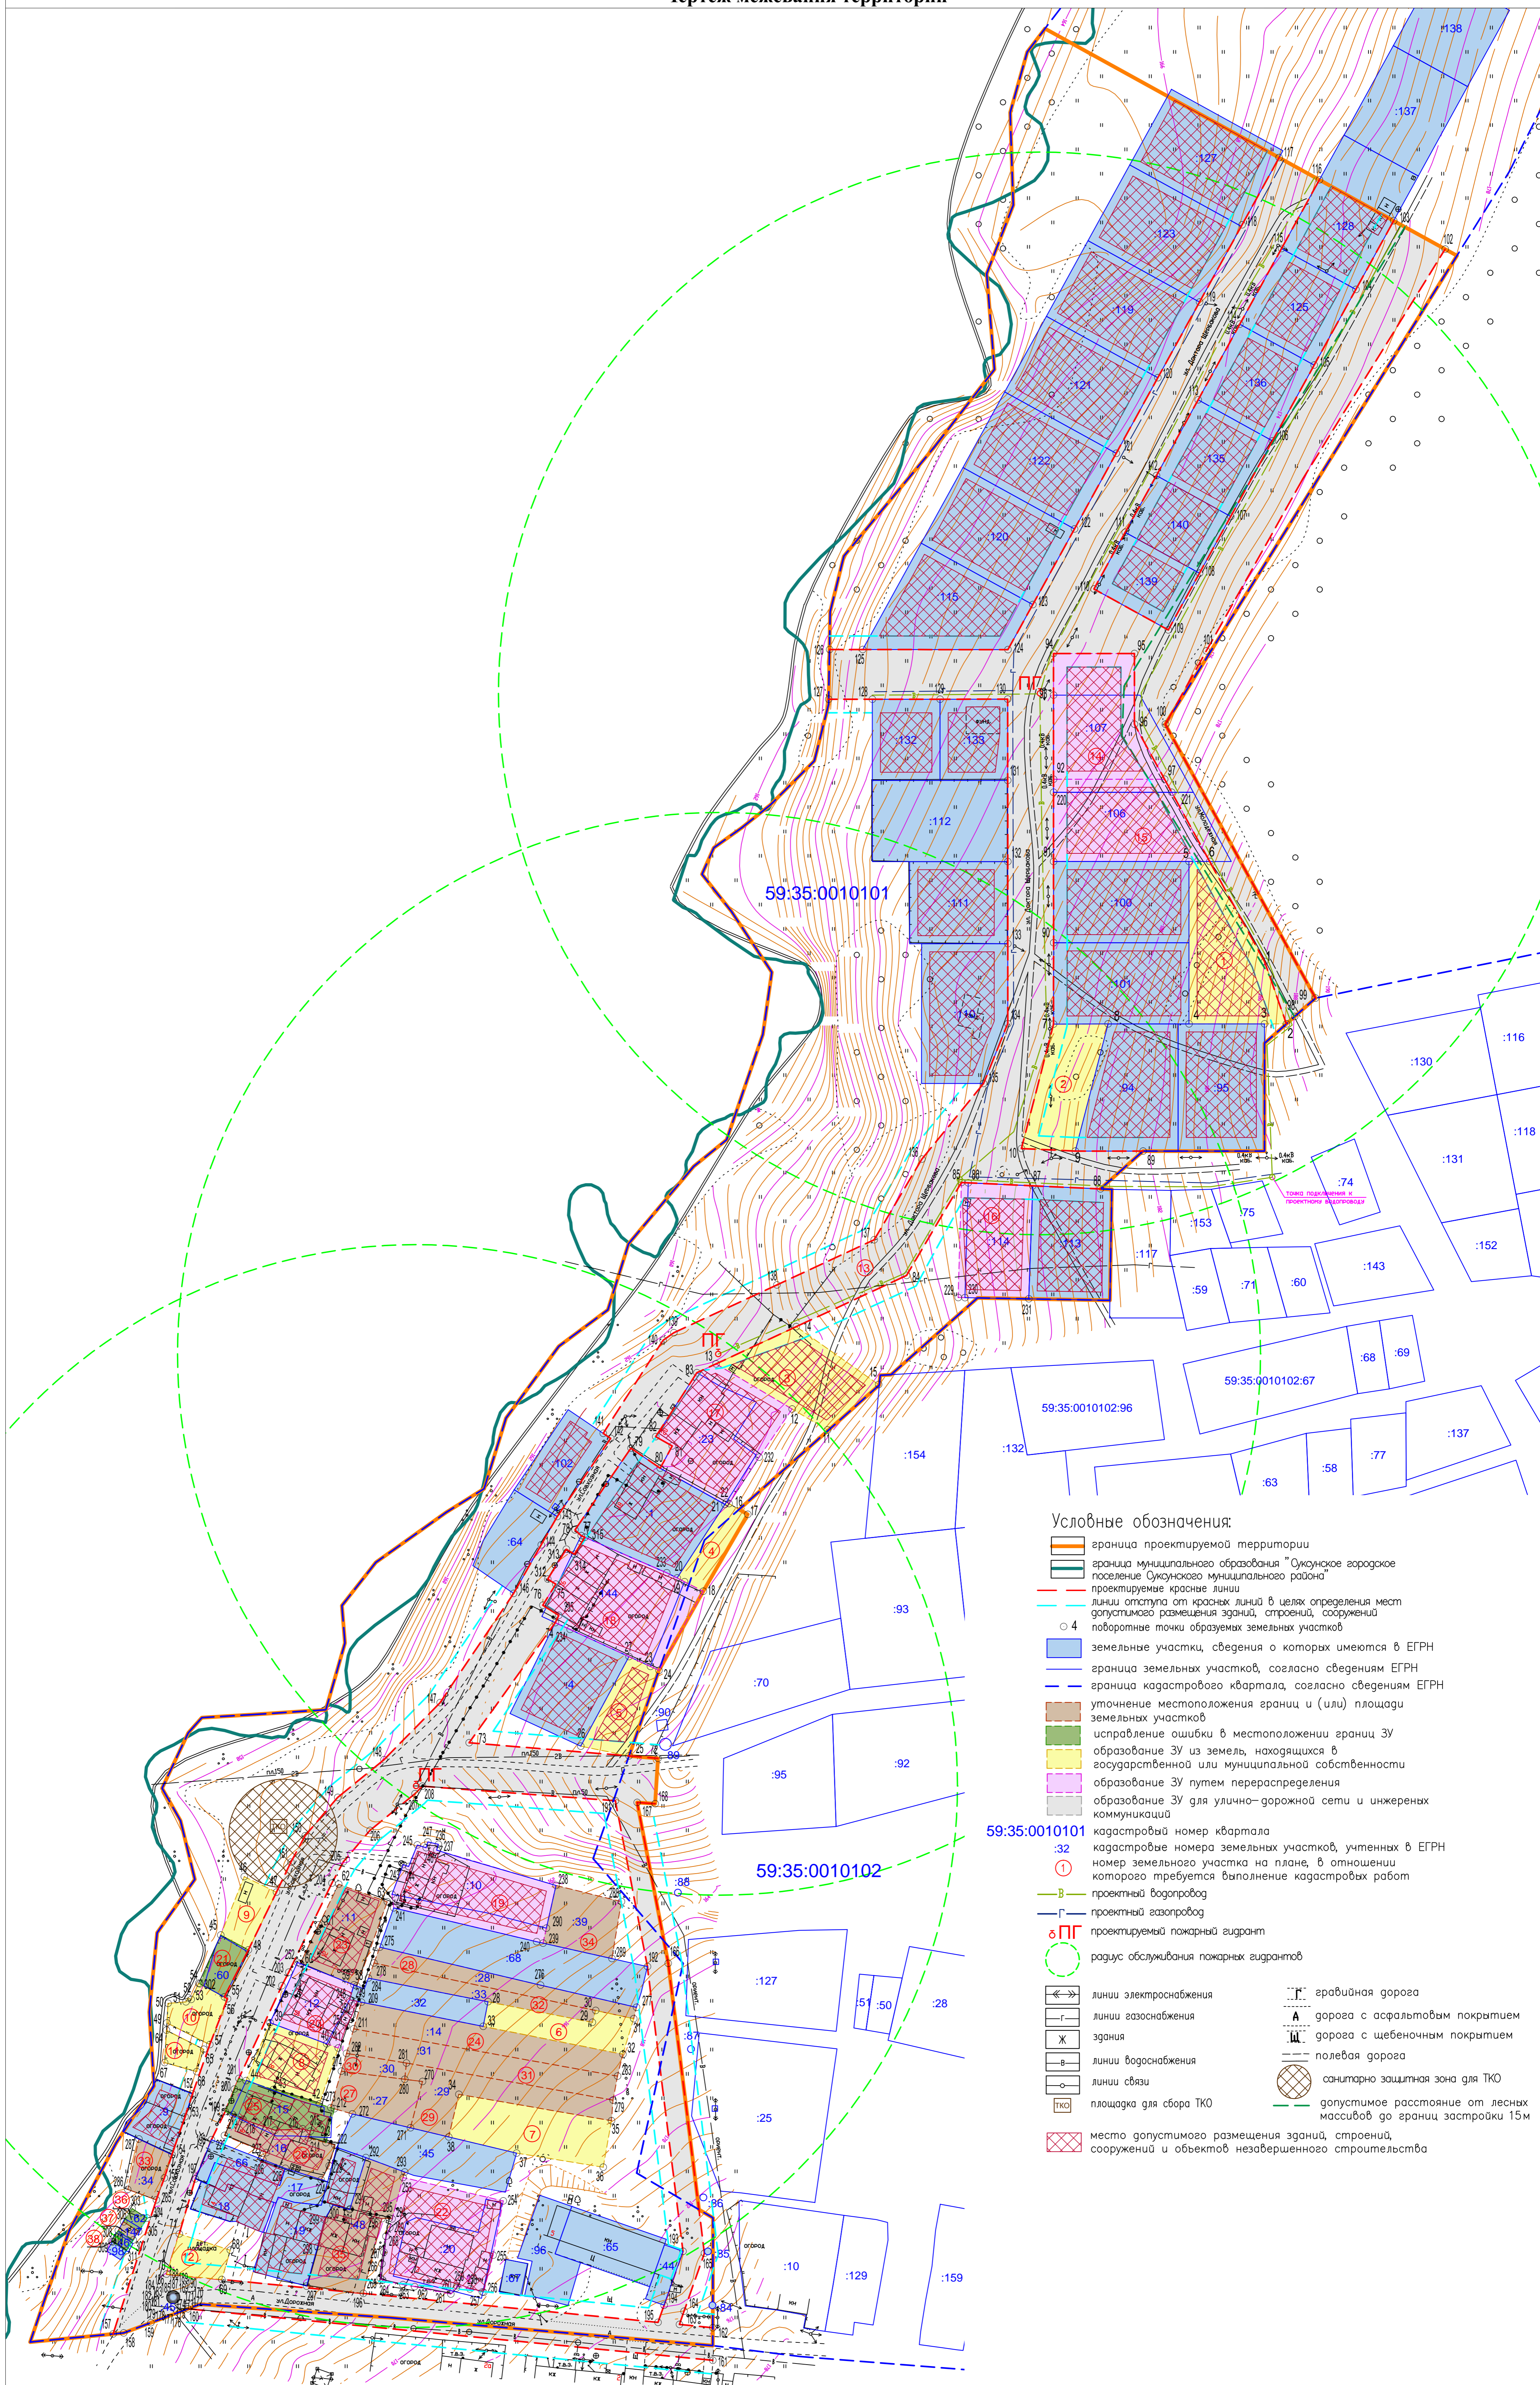

Условные обозначения:

- граница проектируемой территории
- граница муниципального образования "Суксунское городское поселение Суксунского муниципального района"
- проектируемые красные линии
- линии отступа от красных линий в целях определения мест допустимого размещения зданий, строений, сооружений
- поворотные точки образуемых земельных участков
- земельные участки, сведения о которых имеются в ЕГРН
- граница земельных участков, согласно сведениям ЕГРН
- граница кадастрового квартала, согласно сведениям ЕГРН
- уточнение местоположения границ и (или) площади земельных участков
- исправление ошибки в местоположении границ ЗУ
- образование ЗУ из земель, находящихся в государственной или муниципальной собственности
- образование ЗУ путем перераспределения
- образование ЗУ для улично-дорожной сети и инженерных коммуникаций
- 59:35:0010101** кадастровый номер квартала
- :32** кадастровые номера земельных участков, учтенных в ЕГРН
- 1** номер земельного участка на плане, в отношении которого требуется выполнение кадастровых работ
- проектный водопровод
- проектный газопровод
- проектируемый пожарный гидрант
- радиус обслуживания пожарных гидрантов
- линии электроснабжения
- линии газоснабжения
- здания
- линии водоснабжения
- линии связи
- площадка для сбора ТКО
- гравийная дорога
- дорога с асфальтовым покрытием
- дорога с щебеночным покрытием
- полевая дорога
- санитарно защитная зона для ТКО
- допустимое расстояние от лесных массивов до границы застройки 15м
- место допустимого размещения зданий, строений, сооружений и объектов незавершенного строительства