



Государственное бюджетное учреждение  
Пермского края «Центр технической  
инвентаризации и кадастровой оценки  
Пермского края»

# **ПРОЕКТ МЕЖЕВАНИЯ ТЕРРИТОРИИ**

кадастрового квартала № 59:35:0010184,  
расположенного по адресу Пермский край,  
Суксунский городской округ,  
п. Суксун

Пояснительная записка  
ТОМ 1  
Основная часть

08-2023-ПМТ

2023

Государственное бюджетное учреждение Пермского края «Центр  
технической инвентаризации и кадастровой оценки Пермского края»

**ПРОЕКТ  
МЕЖЕВАНИЯ ТЕРРИТОРИИ**

кадастрового квартала № 59:35:0010184,  
расположенного по адресу Пермский край,  
Суксунский городской округ,  
п. Суксун

**Пояснительная записка  
ТОМ 1  
Основная часть**

**08-2023-ПМТ**

Директор Кунгурского филиала

Докшина М.В.  
" " \_\_\_\_\_ 2023 г.

Исполнитель проекта

Отинов Е.С.  
" " \_\_\_\_\_ 2023 г.

Харченко А.М.  
" " \_\_\_\_\_ 2023 г.

Тохтуева Н.С.  
" " \_\_\_\_\_ 2023 г.

М.П.

2023

<b>СОДЕРЖАНИЕ</b>			
<b>Раздел</b>	<b>Обозначение</b>	<b>Наименование</b>	<b>Стр.</b>
	<b>08-2023-ПМТ</b>	<b>Проект межевания. Пояснительная записка. Том 1. Основная часть.</b>	
<b>1</b>		Введение	4
<b>2</b>		Описание проектных решений	5
<b>3</b>		Экспликация образуемых и изменяемых земельных участков	8
<b>4</b>		Каталог координат красных линий	
<b>5</b>		Каталог координат изменяемых и образуемых земельных участков	
		Чертеж образуемых земельных участков. 2 этап М 1:1500	Лист 1
		Чертеж образуемых земельных участков. 2 этап М 1:1500	Лист 2
	<b>08-2023-ПМТ</b>	<b>Проект межевания. Пояснительная записка. Том 2. Материалы по обоснованию.</b>	
<b>1</b>		Основание для проектирования	4
<b>2</b>		Цель работы	5
<b>3</b>		Анализ современного использования территории	5
<b>4</b>		Ограничения использования территории	19
<b>5</b>		Описание проектных решений	25
<b>6</b>		Выводы	27
		Приложения	
		Экспликация земельных участков фактического землепользования	
		Схема границ зон с особыми условиями использования территории М 1:1500	Лист 1
		Чертеж фактического использования М 1:1500	Лист 2

## **1. ВВЕДЕНИЕ**

Проект межевания территории кадастрового квартала № 59:35:0010184, расположенного по адресу Пермский край, Суксунский городской округ, п. Суксун, разработан на основании муниципального контракта от 14.12.2022г. №01563000007220000040001, заключенного между Администрацией Суксунского городского округа Пермского края и Государственным бюджетным учреждением «Центр технической инвентаризации и кадастровой оценки Пермского края».

Проектируемая территория находится в центральной части п.Суксун и ограничена с южной стороны улицей Октябрьская, с северной стороны ул.Свердлова.

Площадь территории в границах проектирования составляет – 2,45 га.

В настоящее время на территории преобладает жилая застройка.

Для разработки документации были использованы следующие исходные данные:

- Постановление Администрации Суксунского городского округа от 21.02.2022 № 84 «Об утверждении Правил землепользования и застройки Суксунского городского округа Пермского края»
- Постановление Администрации Суксунского городского округа от 17.03.2023 № 163 "О внесении изменений в Правила землепользования и застройки Суксунского городского округа Пермского края, утвержденные Постановлением Администрации Суксунского городского округа от 21.02.2022 № 84";
- Постановление Администрации Суксунского городского округа от 12.12.2022 № 805 " О внесении изменений в Правила землепользования и застройки Суксунского городского округа Пермского края, утвержденные Постановлением Администрации Суксунского городского округа от 21.02.2022 № 84";
- Генеральный план Суксунского городского округа, утвержденный решением Думы Суксунского городского округа от 28.01.2021 № 181 «Об утверждении Генерального плана Суксунского городского округа Пермского края»;
- топографическая съемка территории, масштаб 1:1000;
- кадастровый план территории на кадастровый квартал 59:35:0010184.

## 2. ОПИСАНИЕ ПРОЕКТНЫХ РЕШЕНИЙ

Проект межевания разрабатывается с целью установление границ земельных участков, на которых расположены объекты капитального строительства, определение местоположения границ образуемых и изменяемых земельных участков, установления красных линий для застроенных территорий.

При производстве рекогносцировочных работ непосредственно на местах были обследованы пункты государственной геодезической сети: Шатлык (3 кл.), Моргуново (3 кл.), Опалихино (2 кл.) на их фактическую пригодность для выполнения работ и возможность выполнения спутниковых наблюдений. В результате проведения работ было установлено, что все геодезические знаки в рабочем состоянии.

Геодезические работы проводились с использованием комплектов GPS-приемников «Trimble R8».

Основой для архитектурно-планировочного решения настоящего проекта межевания является Генеральный план и Правила землепользования и застройки Суксунского городского округа.

К землям общего пользования относятся земли, занятые дорогами, улицами, проездами (в пределах красных линий), а также площадками и участками объектов общего пользования.

Территория общего пользования отделяется от кварталов, подлежащих застройке, красными линиями.

Красные линии установлены с учетом существующей застройки, сформированных земельных участков, «СП 42.13330.2016. Свод правил. Градостроительство. Планировка и застройка городских и сельских поселений. Актуализированная редакция СНиП 2.07.01-89\*».

В границах территории межевания находятся 18 ранее сформированных земельных участка, в отношении которых имеются сведения в Едином государственном реестре недвижимости. В соответствии с требованиями земельного законодательства границы не установлены у 9 земельных участков.

Экспликация земельных участков фактического землепользования приведена в Приложении 1.

Проектом межевания предлагается:

**участок №1** - исправить реестровую ошибку в местоположении границы земельного участка с кадастровым номером 59:35:0010184:1 путем внесения в сведения ЕГРН уточненных координат. Выявлен факт пересечения границы земельного участка с ограждением. Границы уточнены по ограждению;

**участок №2** - уточнить местоположение границы и площади земельного участка с кадастровым номером 59:35:0010184:10;

**участок №3** - уточнить местоположение границы и площади земельного участка с кадастровым номером 59:35:0010184:11;

**участок №4** - уточнить местоположение границы и площади земельного участка с кадастровым номером 59:35:0010184:12;

**участок №5** - исправить реестровую ошибку в местоположении границы земельного участка с кадастровым номером 59:35:0010184:13 путем внесения в сведения ЕГРН уточненных координат. Выявлен факт пересечения границы земельного участка с объектом капитального строительства и с ограждением. Границы уточнены по объекту капитального строительства и ограждению;

**участок №6** - исправить реестровую ошибку в местоположении границы земельного участка с кадастровым номером 59:35:0010184:14 путем внесения в сведения ЕГРН уточненных координат. Выявлен факт пересечения границы земельного участка с ограждением. Границы уточнены по ограждению;

**участок №8** - уточнить местоположение границы и площади земельного участка с кадастровым номером 59:35:0010184:15;

**участок №9** - исправить реестровую ошибку в местоположении границы земельного участка с кадастровым номером 59:35:0010184:16 путем внесения в сведения ЕГРН уточненных координат. Выявлен факт пересечения границы земельного участка с ограждением. Границы уточнены по ограждению;

**участок №10** - исправить реестровую ошибку в местоположении границы земельного участка с кадастровым номером 59:35:0010184:17 путем внесения в сведения ЕГРН уточненных координат. Выявлен факт пересечения границы земельного участка с ограждением. Границы уточнены по ограждению;

**участок №13** - уточнить местоположение границы и площади земельного участка с кадастровым номером 59:35:0010184:4;

**участок №14** - уточнить местоположение границы и площади земельного участка с кадастровым номером 59:35:0010184:5;

**участок №15** - уточнить местоположение границы и площади земельного участка с кадастровым номером 59:35:0010184:6;

**участок №16** - исправить реестровую ошибку в местоположении границы земельного участка с кадастровым номером 59:35:0010184:7 путем внесения в сведения ЕГРН уточненных координат. Выявлен факт

пересечения границы земельного участка с ограждением. Границы уточнены по ограждению;

**участок №17** - уточнить местоположение границы и площади земельного участка с кадастровым номером 59:35:0010184:8;

**участок №18** - уточнить местоположение границы и площади земельного участка с кадастровым номером 59:35:0010184:9;

**участок №19** - образование земельного участка из земель, находящихся в государственной или муниципальной собственности (ЗУ1) с основным видом разрешенного использования – Коммунальное обслуживание. Поставить на государственный кадастровый учет по результатам межевания.

Земельные участки общего пользования занятые улицами Свердлова и Октябрьская в данном проекте не формируются, так как фактически расположены в кадастровом квартале 59:35:0000000. Отсутствие вышеуказанных земельных участков в проекте межевания территории кадастрового квартала 59:35:0010184 не является препятствием для дальнейшего их образования и постановки на государственный кадастровый учет.

Экспликация образуемых и изменяемых земельных участков приведена в Приложении 1.

### 3. Экспликация образуемых и изменяемых земельных участков

#### Приложение № 1

№ п/п	Кадастровый номер земельного участка или обозначение на чертеже	Адрес земельного участка	Вид права	Вид разрешенного использования	Площадь по документу м <sup>2</sup>	Площадь по проекту м <sup>2</sup>	Примечание
1	2	3	4	6	7	8	9
1	59:35:0010184:1	край Пермский, р-н Суксунский, п. Суксун, ул. Свердлова, дом 16	собственность	для индивидуально го жилищного строительства	1523	1534	исправление реестровой ошибки
2	59:35:0010184:10	край Пермский, р-н Суксунский, пгт. Суксун, ул. Октябрьская, дом 10	собственность	Для индивидуально го жилищного строительства	500	826	уточнение местоположения границ и площади
3	59:35:0010184:11	край Пермский, р-н Суксунский, пгт. Суксун, ул. Октябрьская, дом 8	собственность	для индивидуально го жилищного строительства	720	747	уточнение местоположения границ и площади
4	59:35:0010184:12	край Пермский, р-н Суксунский, пгт. Суксун, ул. Октябрьская, дом 6	собственность	для индивидуально го жилищного строительства	794	878	уточнение местоположения границ и площади
5	59:35:0010184:13	край Пермский, р-н Суксунский, пгт. Суксун, ул. Октябрьская, дом 4	собственность	для индивидуально й жилой застройки	989	1009	исправление реестровой ошибки
6	59:35:0010184:14	Пермский край, Суксунский р-н, пгт. Суксун, ул. Октябрьская, дом 2	собственность	для индивидуально го жилищного строительства	940	928	исправление реестровой ошибки
7	59:35:0010184:15	край Пермский, р-н Суксунский, пгт.	собственность	под индивидуальну	1058	1009	уточнение местоположения



№ п/п	Кадастровый номер земельного участка или обозначение на чертеже	Адрес земельного участка	Вид права	Вид разрешенного использовани я	Площадь по документу м <sup>2</sup>	Площадь по проекту м <sup>2</sup>	Примечание
1	2	3	4	6	7	8	9
		Суксун, ул. Октябрьская, дом 2а		ю застройку			границ и площади
8	59:35:0010184:16	край Пермский, р-н Суксунский, пгт. Суксун, ул. Свердлова, дом 18	собственность	под индивидуальну ю жилую застройку	1032	1058	исправление реестровой ошибки
9	59:35:0010184:17	край Пермский, р-н Суксунский, пгт. Суксун, ул. Свердлова, дом 20	собственность	под индивидуальну ю жилую застрой	779	821	исправление реестровой ошибки
10	59:35:0010184:4	Пермский край, р-н Суксунский, п. Суксун, ул. Свердлова, дом 24	собственность	Для индивидуально го жилищного строительства	1829	1824	уточнение местоположения границ и площади
11	59:35:0010184:5	Пермский край, Суксунский р-н, пгт. Суксун, ул. Свердлова, дом 26	собственность	Для приусадебного участка	1562	1557	уточнение местоположения границ и площади
12	59:35:0010184:6	край Пермский, р-н Суксунский, пгт. Суксун, ул. Свердлова, дом 28	собственность	для индивидуально го жилищного строительства	1700	1899	уточнение местоположения границ и площади
13	59:35:0010184:7	Пермский край, Суксунский район, пгт. Суксун, ул. Свердлова, д. 30	собственность	для индивидуально го жилищного строительства	1340	1358	исправление реестровой ошибки
14	59:35:0010184:8	край Пермский, р-н Суксунский, пгт.	собственность	для индивидуально	675	692	уточнение местоположения

№ п/п	Кадастровый номер земельного участка или обозначение на чертеже	Адрес земельного участка	Вид права	Вид разрешенного использовани я	Площадь по документу м <sup>2</sup>	Площадь по проекту м <sup>2</sup>	Примечание
1	2	3	4	6	7	8	9
		Суксун, ул. Свердлова, дом 30		го жилищного строительства			границ и площади
15	59:35:0010184:9	край Пермский, р-н Суксунский, пгт. Суксун, ул. Свердлова, дом 32	собственность	для индивидуально го жилищного строительства	700	882	уточнение местоположения границ и площади
16	ЗУ1	Пермский край, Суксунский городской округ, п. Суксун	-	Коммунальное обслуживание	-	8	образование земельного участка из земель, находящихся в государственной или муниципальной собственности

# КАТАЛОГ КООРДИНАТ КРАСНЫХ ЛИНИЙ

Номер точки	X, м	Y, м
1	422403.26	2300486.91
2	422411.46	2300489.94
3	422409.68	2300495.03
4	422410.66	2300495.42
5	422410.18	2300496.9
6	422412.8	2300497.81
7	422407.58	2300511.9
8	422402.66	2300525.24
9	422398.91	2300523.95
10	422398.26	2300526.47
11	422396.95	2300530.54
12	422396.01	2300533.57
13	422402.65	2300535.65
14	422399.24	2300548.31
15	422393.47	2300546.93
16	422390.9	2300557
17	422394.93	2300557.92
18	422394.08	2300560.74
19	422389.97	2300560.05
20	422389.55	2300561.51
21	422387.29	2300568.45
22	422383.76	2300578.61
23	422382.37	2300583.26
24	422380.9	2300588.21
25	422379.5	2300592.36
26	422375.41	2300603.43
27	422373.18	2300608.93
28	422374.77	2300609.58
29	422373.54	2300613.71
30	422370.67	2300612.94
31	422369.55	2300617.12
32	422378.36	2300619.9
33	422372.43	2300636.02
34	422377.73	2300637.67
35	422371.48	2300670.69
36	422364.35	2300668.82
37	422361.75	2300668.4
38	422353.89	2300666.18
39	422345.21	2300663.66
40	422342.9	2300663.01
41	422337.41	2300661.3
42	422321.78	2300654.65
43	422314.76	2300649.25
44	422313.29	2300648.12
45	422300.58	2300643.19
46	422293.42	2300639.92
47	422288.31	2300634.2
48	422282.56	2300622.75
49	422279.86	2300619.43
50	422277.15	2300614.07
51	422274.77	2300603.81
52	422274.45	2300599.76
53	422275.21	2300594.46
54	422278.73	2300582.87
55	422280.87	2300576.36
56	422281.27	2300575.25
57	422283.91	2300568.06
58	422287.03	2300560.7

Номер точки	X, м	Y, м
59	422288.72	2300561.4
60	422291.33	2300554.97
61	422289.22	2300554.12
62	422292.59	2300545.56
63	422295.54	2300538.07
64	422298.28	2300530.2
65	422300.69	2300521.87
66	422302.84	2300518.09
67	422302.62	2300515.33
68	422304.46	2300511.11
69	422308.8	2300501.86
70	422308.91	2300501.62
71	422309.84	2300501.97
72	422310.19	2300501.04
73	422309.26	2300500.69
74	422312.73	2300491.92
75	422314	2300490.94
76	422315.56	2300486.18
77	422318.06	2300479.18
78	422316.85	2300478.78
79	422318.57	2300473.93
80	422316.29	2300472.91
81	422321	2300457.58
82	422324.5	2300450
83	422324.97	2300450
84	422324.97	2300449.39
85	422327.27	2300448.55
86	422334.22	2300451.39
87	422333.18	2300453.67
88	422337.51	2300455.54
89	422345.01	2300458.97
90	422345.48	2300458.08
91	422355.39	2300462.51
92	422355.18	2300463.09
93	422401.5	2300482.69
94	422404.57	2300484.08
1	422403.26	2300486.91

#### КАТАЛОГ КООРДИНАТ ГРАНИЦЫ ПРОЕКТИРОВАНИЯ

Номер точки	X, м	Y, м
1	422340.12	2300666.1
2	422288.53	2300643.34
3	422284.07	2300639.63
4	422278.29	2300626.41
5	422273.6	2300612.26
6	422270.81	2300601.57
7	422278.27	2300570.86
8	422292.35	2300527.7
9	422325.95	2300443.51
10	422390.36	2300476.54
11	422428.12	2300491.49
12	422425.21	2300504.87
13	422391.98	2300677.63
1	422340.12	2300666.1

# КАТАЛОГ КООРДИНАТ

Название участка	Номер точки	X, м	Y, м
:1	1	422411.46	2300489.94
	2	422409.68	2300495.03
	3	422410.66	2300495.42
	4	422410.18	2300496.9
	5	422412.8	2300497.81
	6	422407.58	2300511.9
	7	422390.25	2300504.4
	8	422378.84	2300500.01
	9	422358.75	2300489.82
	10	422346.84	2300484.57
	11	422354.33	2300465.31
	12	422354.89	2300465.51
	13	422355.23	2300464.58
	14	422354.68	2300464.38
	15	422355.18	2300463.09
	16	422401.5	2300482.69
	17	422404.57	2300484.08
	18	422403.26	2300486.91
:17	1	422411.46	2300489.94
	1	422398.91	2300523.95
	2	422398.26	2300526.47
	3	422396.95	2300530.54
	4	422396.01	2300533.57
	5	422385.12	2300530.17
	6	422364.19	2300522.9
	7	422352.92	2300518.64
	8	422345.7	2300515.84
	9	422332.56	2300510.63
	10	422337.12	2300498.9
	11	422364.89	2300509.61
	12	422382.2	2300516.31
	13	422385.38	2300517.49
	14	422390.52	2300519.38
	15	422393.03	2300520.26
	16	422392.55	2300521.61
	17	422398.47	2300523.79
:4	1	422398.91	2300523.95
	1	422389.97	2300560.05
	2	422389.55	2300561.51
	3	422387.29	2300568.45
	4	422383.76	2300578.61
	5	422382.37	2300583.26
	6	422374.61	2300580.66
	7	422370.32	2300579.95
	8	422357.25	2300576.16
	9	422350.35	2300574.79
	10	422328.36	2300569.49
	11	422322.49	2300567.6
	12	422316.49	2300565.66
	13	422320.19	2300556.24
	14	422320.28	2300556.07
	15	422325.28	2300538.36
	16	422344.43	2300544.35
	17	422353.01	2300546.72
	18	422367	2300552.2
:5	1	422389.97	2300560.05
	1	422382.37	2300583.26
	2	422380.9	2300588.21

Название участка	Номер точки	X, м	Y, м
	3	422379.5	2300592.36
	4	422375.41	2300603.43
	5	422373.18	2300608.93
	6	422366.15	2300605.95
	7	422351.62	2300598.89
	8	422349.27	2300598.03
	9	422310.75	2300585.85
	10	422312.85	2300579.78
	11	422316.49	2300565.66
	12	422322.49	2300567.6
	13	422328.36	2300569.49
	14	422350.35	2300574.79
	15	422357.25	2300576.16
	16	422370.32	2300579.95
	17	422374.61	2300580.66
	1	422382.37	2300583.26
:6	1	422373.18	2300608.93
	2	422374.77	2300609.58
	3	422373.54	2300613.71
	4	422370.67	2300612.94
	5	422369.55	2300617.12
	6	422378.36	2300619.9
	7	422372.43	2300636.02
	8	422352.96	2300628.59
	9	422309.67	2300612.42
	10	422302.45	2300609.74
	11	422310.75	2300585.85
	12	422349.27	2300598.03
	13	422351.62	2300598.89
	14	422366.15	2300605.95
:7	1	422373.18	2300608.93
	1	422371.31	2300640.86
	2	422368.02	2300650.89
	3	422366.36	2300662.72
	4	422364.35	2300668.82
	5	422361.75	2300668.4
	6	422353.89	2300666.18
	7	422345.21	2300663.66
	8	422346.87	2300658.3
	9	422348.1	2300658.69
	10	422351.99	2300646.55
	11	422352.63	2300644.2
	12	422347.06	2300642.15
	13	422321.14	2300632.77
	14	422318.55	2300631.79
	15	422313.84	2300629.63
	16	422305.6	2300625.72
	17	422309.67	2300612.42
	18	422352.96	2300628.59
	19	422372.43	2300636.02
:8	1	422371.31	2300640.86
	1	422351.99	2300646.55
	2	422348.1	2300658.69
	3	422346.87	2300658.3
	4	422345.21	2300663.66
	5	422342.9	2300663.01
	6	422337.41	2300661.3
	7	422321.78	2300654.65
	8	422314.76	2300649.25
	9	422321.14	2300632.77

Название участка	Номер точки	X, м	Y, м
	10	422347.06	2300642.15
	11	422352.63	2300644.2
	1	422351.99	2300646.55
:9	1	422321.14	2300632.77
	2	422314.76	2300649.25
	3	422313.29	2300648.12
	4	422300.58	2300643.19
	5	422293.42	2300639.92
	6	422288.31	2300634.2
	7	422282.56	2300622.75
	8	422290.6	2300607.92
	9	422293.66	2300607.63
	10	422302.45	2300609.74
	11	422309.67	2300612.42
	12	422305.6	2300625.72
	13	422313.84	2300629.63
	14	422318.55	2300631.79
	1	422321.14	2300632.77
:3У1	1	422419.11	2300494.53
	2	422419.11	2300493.53
	3	422418.11	2300493.53
	4	422418.11	2300494.53
	1	422419.11	2300494.53
	5	422421.52	2300503.95
	6	422420.52	2300503.95
	7	422420.52	2300502.95
	8	422421.52	2300502.95
	5	422421.52	2300503.95
	9	422418.65	2300505.31
	10	422417.65	2300505.31
	11	422417.65	2300504.31
	12	422418.65	2300504.31
	9	422418.65	2300505.31
	13	422409.09	2300539.32
	14	422408.09	2300539.32
	15	422408.09	2300538.32
	16	422409.09	2300538.32
	13	422409.09	2300539.32
	17	422397.41	2300585.49
	18	422396.41	2300585.49
	19	422396.41	2300584.49
	20	422397.41	2300584.49
	17	422397.41	2300585.49
	21	422385.78	2300635.41
	22	422384.78	2300635.41
	23	422384.78	2300634.41
	24	422385.78	2300634.41
	21	422385.78	2300635.41
	25	422385.51	2300637.55
	26	422384.51	2300637.55
	27	422384.51	2300636.55
	28	422385.51	2300636.55
	25	422385.51	2300637.55
	29	422292.38	2300639.78
	30	422291.38	2300639.78
	31	422291.38	2300638.78
	32	422292.38	2300638.78
	29	422292.38	2300639.78
:10	1	422334.22	2300451.39
	2	422333.18	2300453.67

Название участка	Номер точки	X, м	Y, м
	3	422337.51	2300455.54
	4	422345.01	2300458.97
	5	422345.48	2300458.08
	6	422355.39	2300462.51
	7	422355.18	2300463.09
	8	422354.68	2300464.38
	9	422354.29	2300464.24
	10	422353.95	2300465.17
	11	422354.33	2300465.31
	12	422346.84	2300484.57
	13	422346.54	2300485.21
	14	422343.02	2300483.72
	15	422334.49	2300480.2
	16	422330.08	2300478.81
	17	422330.42	2300477.84
	18	422318.57	2300473.93
	19	422316.29	2300472.91
	20	422321	2300457.58
	21	422324.5	2300450
	22	422324.97	2300450
	23	422324.97	2300449.39
	24	422327.27	2300448.55
	1	422334.22	2300451.39
:11	1	422343.02	2300483.72
	2	422337.12	2300498.9
	3	422332.56	2300510.63
	4	422318.4	2300505.96
	5	422308.8	2300501.86
	6	422308.91	2300501.62
	7	422309.84	2300501.97
	8	422310.19	2300501.04
	9	422309.26	2300500.69
	10	422312.73	2300491.92
	11	422314	2300490.94
	12	422315.56	2300486.18
	13	422318.06	2300479.18
	14	422316.85	2300478.78
	15	422318.57	2300473.93
	16	422330.42	2300477.84
	17	422330.08	2300478.81
	18	422334.49	2300480.2
	1	422343.02	2300483.72
:12	1	422347.92	2300536.05
	2	422312.65	2300523.03
	3	422302.84	2300518.09
	4	422302.62	2300515.33
	5	422304.46	2300511.11
	6	422308.8	2300501.86
	7	422318.4	2300505.96
	8	422332.56	2300510.63
	9	422345.7	2300515.84
	10	422352.92	2300518.64
	1	422347.92	2300536.05
:13	1	422347.92	2300536.05
	2	422344.43	2300544.35
	3	422325.28	2300538.36
	4	422320.28	2300556.07
	5	422292.59	2300545.56
	6	422295.54	2300538.07
	7	422298.28	2300530.2



Название участка	Номер точки	X, м	Y, м
	8	422300.69	2300521.87
	9	422302.84	2300518.09
	10	422312.65	2300523.03
	1	422347.92	2300536.05
:14	1	422320.28	2300556.07
	2	422320.19	2300556.24
	3	422316.49	2300565.66
	4	422312.85	2300579.78
	5	422310.75	2300585.85
	6	422297.36	2300580.31
	7	422281.27	2300575.25
	8	422283.91	2300568.06
	9	422287.03	2300560.7
	10	422288.72	2300561.4
	11	422291.33	2300554.97
	12	422289.22	2300554.12
	13	422292.59	2300545.56
	1	422320.28	2300556.07
:15	1	422310.75	2300585.85
	2	422302.44	2300609.73
	3	422293.66	2300607.63
	4	422290.6	2300607.92
	5	422282.56	2300622.75
	6	422279.86	2300619.43
	7	422277.15	2300614.07
	8	422274.77	2300603.81
	9	422274.45	2300599.76
	10	422275.21	2300594.46
	11	422278.73	2300582.87
	12	422280.87	2300576.36
	13	422281.27	2300575.25
	14	422297.36	2300580.31
:16	1	422310.75	2300585.85
	1	422402.66	2300525.24
	2	422398.91	2300523.95
	3	422398.47	2300523.79
	4	422392.55	2300521.61
	5	422393.03	2300520.26
	6	422390.52	2300519.38
	7	422385.38	2300517.49
	8	422382.2	2300516.31
	9	422364.89	2300509.61
	10	422337.12	2300498.9
	11	422343.02	2300483.72
	12	422346.54	2300485.21
	13	422346.84	2300484.57
	14	422358.75	2300489.82
	15	422378.84	2300500.01
	16	422390.25	2300504.4
	17	422407.58	2300511.9
	1	422402.66	2300525.24

ПРОЕКТ МЕЖЕВАНИЯ ТЕРРИТОРИИ

кадастрового квартала 59:35:0010184

расположенного по адресу: Пермский край, Суксунский м.о, п. Суксун

ЧЕРТЕЖ ИЗМЕНЯЕМЫХ ЗЕМЕЛЬНЫХ УЧАСТКОВ (Этап 1)



1:1500

Условные обозначения


	- граница проектирования		- номер земельного участка в экспликации изменяемых земельных участков
	- граница кадастрового квартала		- существующие здания и сооружения
	- граница земельных участков, учтенные в ЕГРН		- ограждения деревянные
	- объекты капитального строительства, сведения о которых внесены в ЕГРН		- ограждения сетка рабица
	- изменяемые границы земельных участков		- ограждения металлические
	- границы земельных участков, подлежащие уточнению в связи с исправлением реестровых ошибок		- линии электропередач
	- красные линии проектируемые		- Границы территориальных зон
	- линии отступа от красных линий		- Зона застройки индивидуальными жилыми домами и малоэтажными жилыми домами блокированной застройки (Ж-1)
	- кадастровый номер земельного участка		

ПРОЕКТ МЕЖЕВАНИЯ ТЕРРИТОРИИ

кадастрового квартала 59:35:0010184

расположенного по адресу: Пермский край, Суксунский м.о, п. Суксун

ЧЕРТЕЖ ОБРАЗУЕМЫХ ЗЕМЕЛЬНЫХ УЧАСТКОВ (Этап 2)

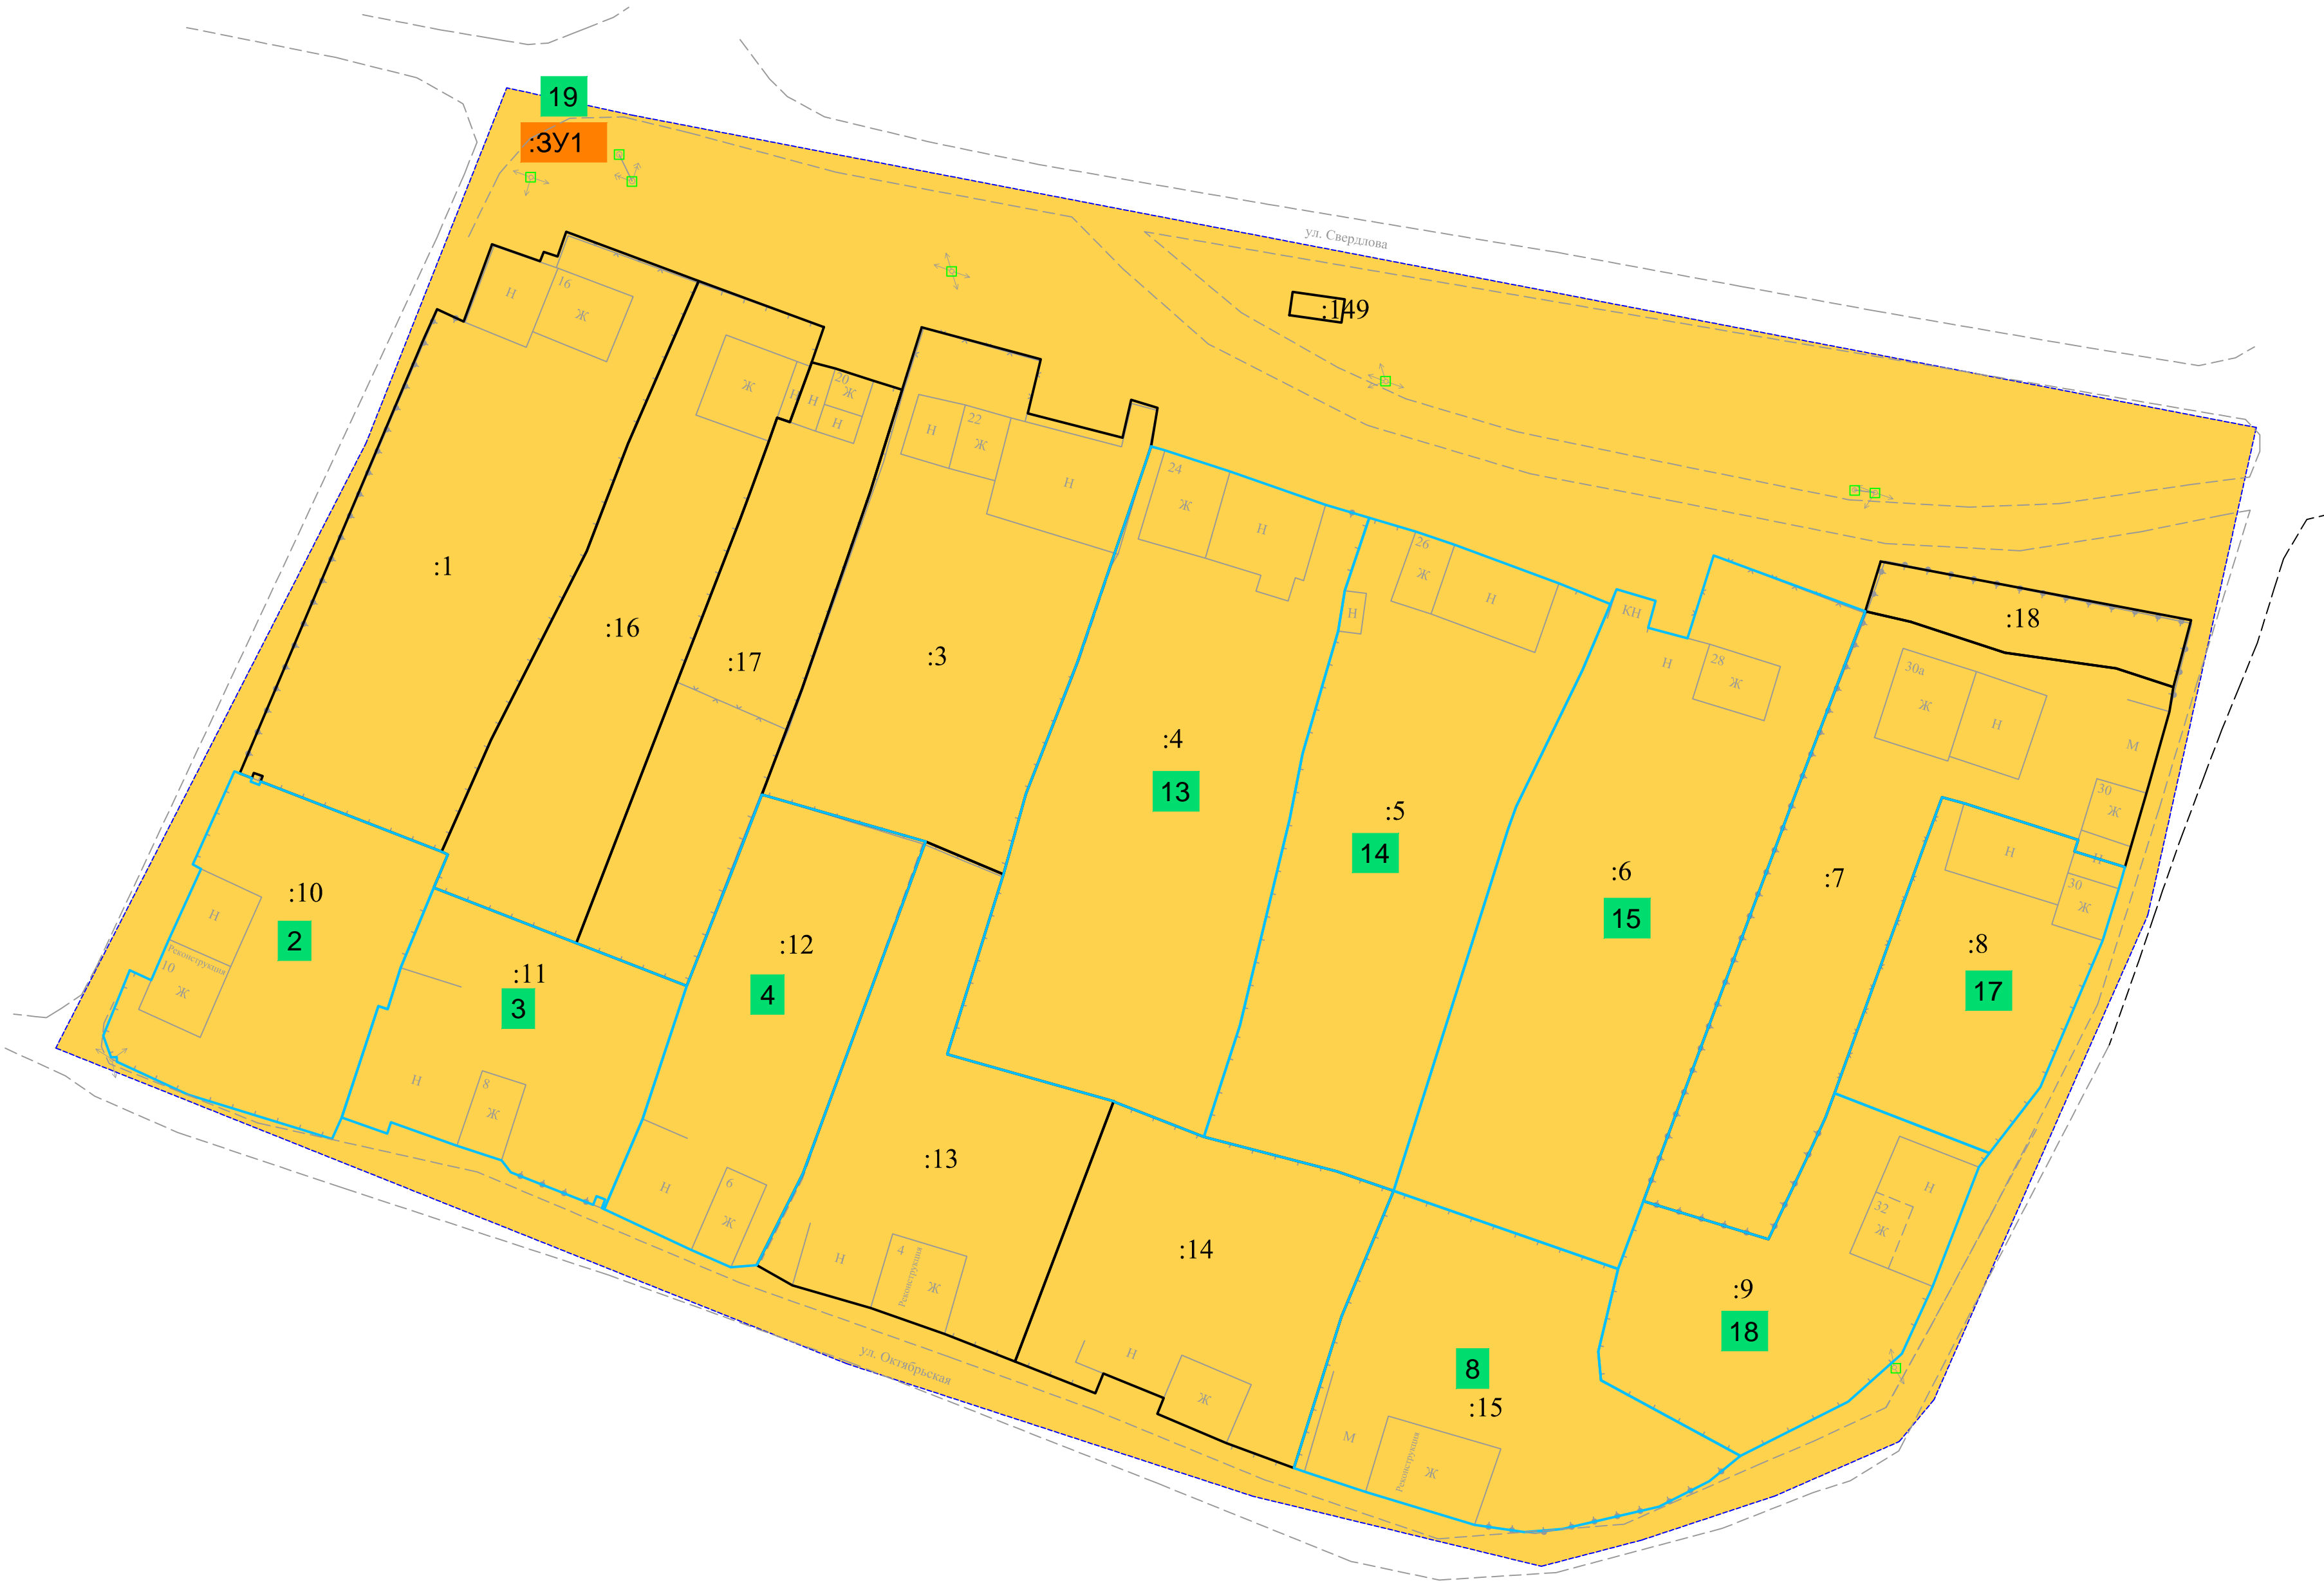

1:1500

Условные обозначения

	- граница проектирования		- номер земельного участка в экспликации изменяемых земельных участков
	- граница кадастрового квартала		- условный номер уточняемого земельного участка
	- граница земельных участков, учтенные в ЕГРН		- условный номер образуемого земельного участка
	- объекты капитального строительства, сведения о которых внесены в ЕГРН		- номер земельного участка предлагаемого к перераспределению
	- границы уточняемых земельных участков		- существующие здания и сооружения
	- границы образуемых земельных участков		- ограждения деревянные
	- красные линии проектируемые		- ограждения сетка рабица
	- линии отступа от красных линий		- ограждения металлические
	- кадастровый номер земельного участка	<b>Инженерная инфраструктура</b>	
	- границы земельных участков предлагаемые к перераспределению		- линии электропередач
<b>Инженерная инфраструктура</b>		<b>Границы территориальных зон</b>	
	- линии электропередач		- Зона застройки индивидуальными жилыми домами и малоэтажными жилыми домами блокированной застройки (Ж-1)