

Извещение о предоставлении земельного участка в аренду

На основании подпункта 1 пункта 1 статьи 39.18 Земельного кодекса Российской Федерации Комитет имущественных отношений Администрации Суксунского муниципального района извещает граждан о предоставлении в аренду, сроком на 20 лет, в соответствии со схемой расположения земельного участка площадью 808,0 кв.м., территориальная зона – ЖУ (зона усадебной застройки), разрешенное использование – ведение личного подсобного хозяйства, категория земель – земли населенных пунктов, местоположение: Пермский край, Суксунский район, д. Тохtareво, ул. Центральная, кадастровый квартал: 59:35:0760101, (далее по тексту – земельный участок).

Граждане, заинтересованные в предоставлении земельного участка для выше указанных целей, с 05.12.2017 вправе подать заявления о намерении участвовать в аукционе на право заключения договора аренды такого земельного участка до 11.01.2018 включительно.

Прием граждан для подачи заявлений и ознакомления со схемой расположения земельного участка на кадастровом плане территории, осуществляется по адресу: п. Суксун, ул. Карла Маркса, 4, кабинет № 7 (Комитет имущественных отношений Администрации Суксунского муниципального района) в рабочие дни с 08:00 ч. до 17:00 ч. Телефон для справок (8 34 275) 3-14-39.

УТВЕРЖДЕНА:


от _____ № _____

Схема
расположения земельного участка на кадастровом плане территории

Система координат МСК-59

Площадь земельного участка: 808 кв.м.

Обозначение характерных точек границы	Координаты, м	
	X	Y
1	422966,07	2306072,56
2	422935,86	2306072,84
3	422935,68	2306070,21
4	422936,29	2306060,49
5	422933,94	2306045,73
6	422965,87	2306046,00
7	422965,61	2306049,27
8	422965,35	2306062,34

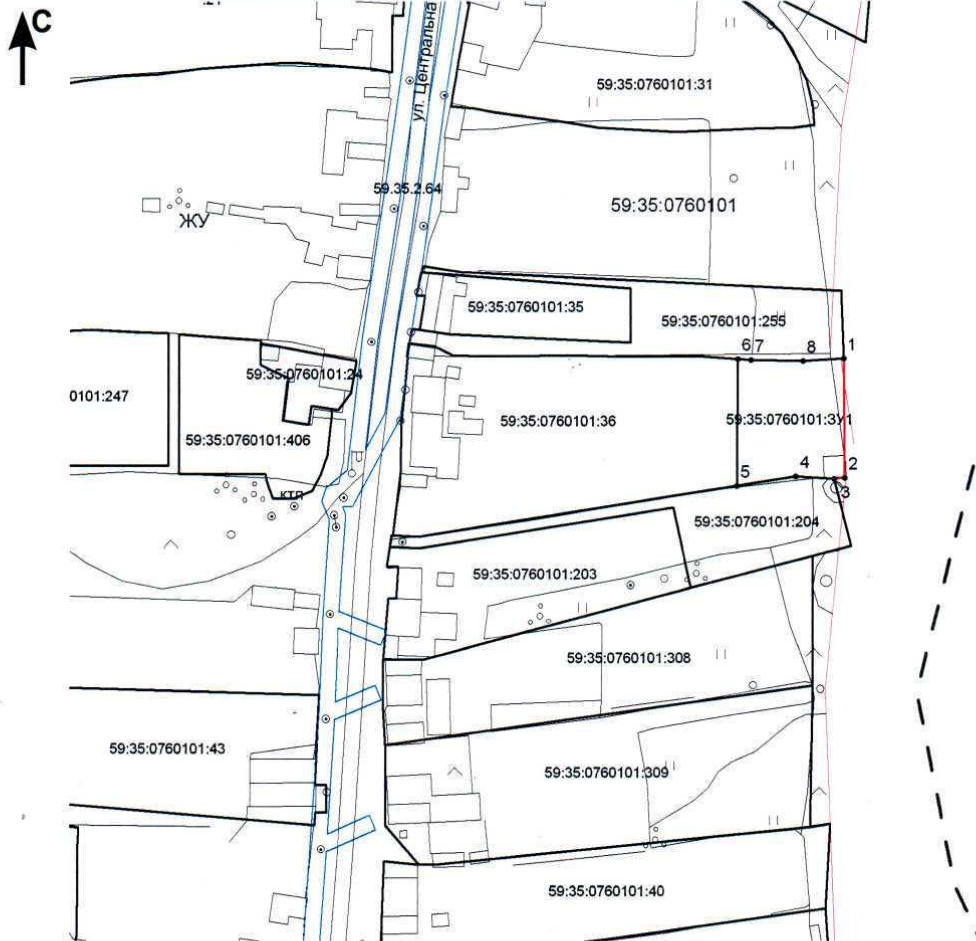

Масштаб: 1:1500

Условные обозначения:

— граница образуемого земельного участка

— граница существующих земельных участков

59:35:0760101:36 — кадастровый номер уточнённого земельного участка

59:35:0760101 — номер кадастрового квартала

ЖУ — зона садовой застройки