

## Извещение о предоставлении земельного участка

На основании подпункта 1 пункта 1 статьи 39.18 Земельного кодекса Российской Федерации Комитет имущественных отношений Администрации Суксунского муниципального района извещает граждан о предоставлении земельного участка в аренду, сроком на 20 лет, площадью 1500,0 кв.м., разрешенное использование – для ведения личного подсобного хозяйства, категория земель – земли населенных пунктов, местоположение: Пермский край, Суксунский район, урочище «Прудовая перемена», условный номер 59:35:1500101:3У1 (далее – земельный участок).

Граждане, заинтересованные в предоставлении земельного участка для выше указанных целей в течение тридцати дней соответственно со дня начала приема заявок, вправе подать заявления о намерении участвовать в аукционе на право заключения договора аренды такого земельного участка с 12.07.2018 г. по 10.08.2018 г.

Прием граждан для подачи заявлений в письменном виде (лично при обращении в Комитет имущественных отношений Администрации Суксунского муниципального района или посредством направления корреспонденции через ФГУП Почта России) осуществляется по адресу: Пермский край, Суксунский район, рп. Суксун, ул. Карла Маркса, д. 4, кабинет № 7 (Комитет имущественных отношений Администрации Суксунского муниципального района) в рабочие дни с 08:00 ч. до 17:00 ч. Телефон для справок 8 (34 275) 3-14-39.

УТВЕРЖДЕНА:  
 Распоряжением комитета имущественных  
 отношений Администрации Суксунского  
 Муниципального района  
 от \_\_\_\_\_ № \_\_\_\_\_


**Схема  
 расположения земельного участка на кадастровом плане территории**

Система координат МСК-59



Площадь земельного участка: 1500 кв.м.

Обозначение характерных точек границы	Координаты, м	
	X	Y
1	422260,43	2299094,45
2	422242,72	2299116,91
3	422204,75	2299087,00
4	422223,43	2299060,44

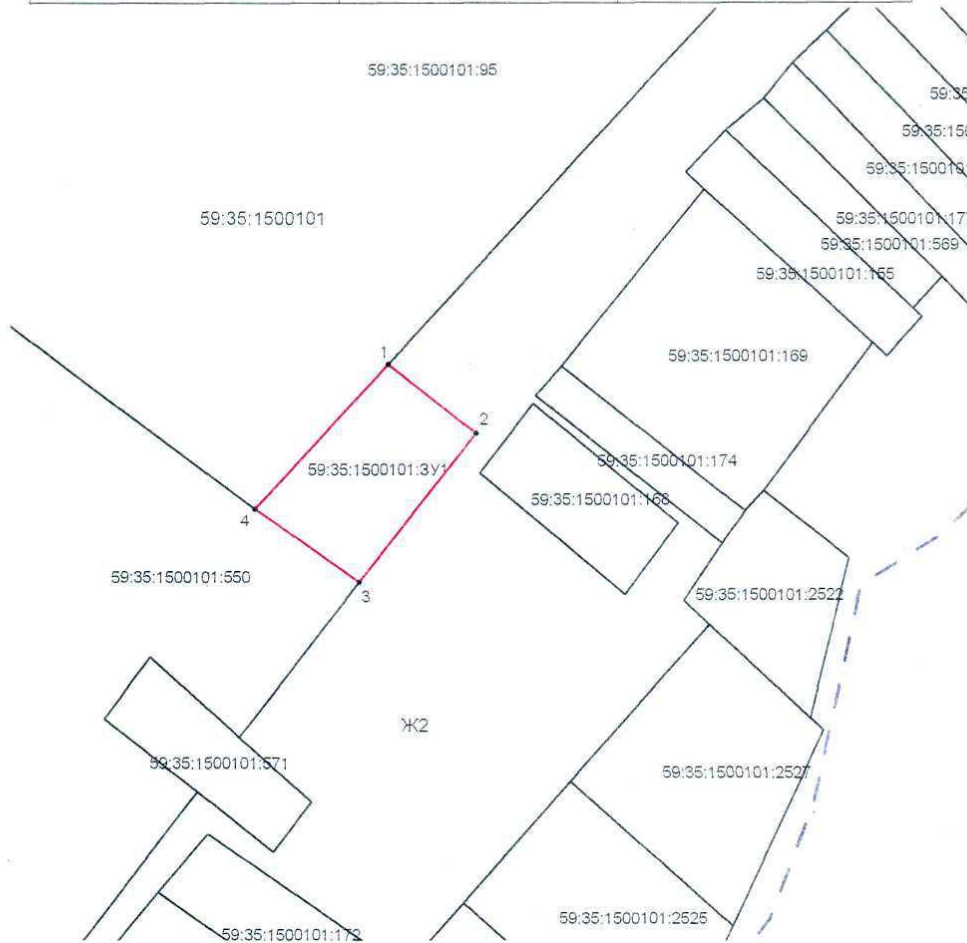

Масштаб: 1:1500

Условные обозначения:

- - граница образуемого земельного участка
- — — — — граница существующих земельных участков
- - - - - граница кадастрового квартала

59:35:1500101:169 — кадастровый номер уточнённого земельного участка

59:35:1500101 — номер кадастрового квартала

Ж2 — зона застройки малоэтажными жилыми домами