



**Общество с ограниченной ответственностью «Геоид»**

ИНН 7453299007 КПП 745301001

тел. 8 (351) 711 14 04; моб. 8 (922) 750 76 56

e-mail: 7507656@mail.ru

www.geoid74.ru

454080, Челябинск, Свердловский пр-т 84 Б, офис 7.1

**Заказчик - Администрация Суксунского городского округа Пермского края**

**Проект межевания территории кадастрового квартала  
59:35:0010146, расположенного в границах пгт. Суксун.**

**Том 1. Основная часть, Шифр 131-03-24-ПМ**

**Проект межевания территории**

Управляющий ООО «Геоид»

Разработал






г. Челябинск

2024 г.

Согласовано

№ п/п	Наименование	Стр.
	<b>Раздел 1. Проект межевания территории. Текстовая часть</b>	
1	Общие данные	3
2	Цель выполнения проекта межевания	3
3	Исходные данные	3
4	Характеристика территории	4
5	Сведения об образуемых и проектируемых земельных участках	4
5.1	Экспликация земельных участков (1 этап)	5
5.2	Экспликация земельных участков (2 этап)	11
5.3	Ведомость координат поворотных точек границ проектируемых земельных участков (1 этап)	17
5.4	Ведомость координат поворотных точек границ проектируемых земельных участков (2 этап)	24
5.5	Ведомость координат поворотных точек утверждаемых красных линий	25
5.6	Установление публичных сервитутов и иных обременений	26
6	Правовой статус объектов межевания	27
	<b>Раздел 2. Проект межевания территории. Графическая часть</b>	
7	Чертеж межевания территории	28
	<b>Приложения</b>	30

						088-03-24-ПМ			
Изм.	Колуч.	Лист	№ док.	Подп.	Дата	Проект межевания территории. Основная часть	Стадия	Лист	Листов
Разраб.		Корнилова Г.Р.			03.24		П	1	1
Управляющий		Ярославцев В.В.			03.24				

1. Общие данные.

Документация по планировке территории (проект межевания) разработана на основании Муниципального контракта № 03565000014230059810001 от 29.12.2023, в соответствии с требованиями Технического задания, в соответствии с требованиями установленными Земельным кодексом Российской Федерации, Градостроительным кодексом Российской Федерации, федеральными законами и иными действующими нормативными правовыми актами.

Заказчик работ: Управление имущественных и земельных отношений администрации Суксунского городского округа.

Объектом работ является кадастровый квартал 59:35:0010146, расположенный в пгт.Суксун, Российская Федерация, Пермский край.

2. Цель выполнения проекта межевания.

Проект межевания застроенной территории выполнен в целях определения местоположения границ образуемых и изменяемых земельных участков.


Размеры земельных участков в границах застроенных территорий установлены с учетом фактического землепользования и градостроительных нормативов, и правил, действующих на период застройки указанных территорий.

Земельные участки, размеры которых превышают установленные градостроительным регламентом предельные (минимальные и(или) максимальные) размеры земельных участков не выявлены и соответствуют градостроительному регламенту.

3. Исходные данные.

- Правила землепользования и застройки Суксунского городского округа, утверждены Постановлением администрации Суксунского городского округа от 21.02.2022 N 84;
- Кадастровый план территории на квартал 59:35:0010146, от 09.01.2024 КУВИ-001/2024-4973605;
- Генеральный план Суксунского городского округа Пермского края, утвержденный решением Думы Суксунского городского округа №181 от 28.01.2021;
- Постановление администрации Суксунского городского округа «О подготовке проекта межевания территории кадастрового квартала 59:35:0010146» от 26.02.2024 №116.

Согласовано			

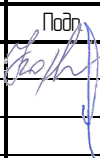						131-03-24-ПМ			
Изм.	Колуч.	Лист	№ док.	Подп.	Дата	Проект межевания территории. Основная часть	Стадия	Лист	Листов
Разраб.		Корнилова Г.Р.			03.24		П	1	11
Управляющий		Ярославцев В.В.			03.24				

#### 4. Характеристика территории.

Разработка проекта межевания территории осуществляется в отношении кадастрового квартала 59:35:0010146, расположенного в пгт.Суксун, Пермского края.

Площадь территории проектирования составляет 6,93 га.

Согласно Правилам землепользования и застройки Суксунского городского округа утвержденным Постановлением администрации Суксунского городского округа Пермского края от 21.02.2022 N 84, территория кадастрового квартала 59:35:0010146, расположена в зоне Ж1 «Зона застройки индивидуальными жилыми домами и малоэтажными жилыми домами блокированной застройки», К «Коммунальная зона», ОД1 «Зона делового, общественного и коммерческого назначения».

Категория земель – земли населенных пунктов.

Система координат МСК-59.

Ввиду отсутствия графических сведений в Едином государственном реестре недвижимости на часть земельных участков, расположенных в кадастровом квартале 59:35:0010146, проектом межевания предусмотрено уточнение границ ранее учтенных земельных участков в соответствии с их фактическим использованием.

#### 5. Сведения об образуемых и проектируемых земельных участках.

В соответствии с проектом межевания территории необходимо образовать 11 земельных участков, уточнить 2 земельных участка, исправить реестровые ошибки 13 земельных участков, образовать 4 земельных участка путем перераспределения с муниципальными землями.

Образуемые земельные участки :ЗУ1, :ЗУ2, :ЗУ4, :ЗУ5, :ЗУ6, :ЗУ, :ЗУ8, :ЗУ9, :ЗУ10, :ЗУ11 относятся к территориальной зоне Ж1 – «Зона застройки индивидуальными жилыми домами и малоэтажными жилыми домами блокированной застройки».

Образуемые земельные участки :ЗУ8 относятся к территориальной зоне К- «Коммунальная зона».

Инв. № подл.	Подп. и дата	Взам. инв. №							Лист
Изм.	Кол.уч.	Лист	№ док.	Подп.	Дата	131-03-24-ПМ			2



5.1 Экспликация земельных участков

Таблица 1

Ведомость проектируемых земельных участков (1 этап)

Условный номер	Кадастровый номер	Адрес	Вид права на земельный участок	Площадь по кадастру	Площадь по проекту	Способ образования	Вид разрешенного использования
1	59:35:0010146:51	Российская Федерация, край Пермский, р-н Суксунский, пгт. Суксун, пер. Школьный, дом 1, квартира 2	Собственность	1475		Сохраняемый в границах ЕГРН	Для индивидуального жилищного строительства
2	59:35:0010146:35	Российская Федерация, Пермский край, район Суксунский, рп Суксун, переулок Школьный, д. 1	Собственность	24		Сохраняемый в границах ЕГРН	Для размещения гаража
3	59:35:0010146:38	Российская Федерация, край Пермский, р-н Суксунский, пгт. Суксун, пер. Школьный, около сада школы №1	Собственность	25		Сохраняемый в границах ЕГРН	для гаражного строительства
4	59:35:0010146:39	Российская Федерация, край Пермский, р-н Суксунский, пгт. Суксун, пер. Школьный, около сада школы №1	Собственность	28		Сохраняемый в границах ЕГРН	для гаражного строительства
5	59:35:0010146:49	Российская Федерация, край Пермский, р-н Суксунский, пгт. Суксун, пер. Школьный, за домом №1	Собственность	28		Сохраняемый в границах ЕГРН	Для размещения гаража
6	59:35:0010146:30	Российская Федерация, край Пермский, р-н Суксунский, пгт. Суксун, пер. Школьный, за домом 1	Собственность	30		Сохраняемый в границах ЕГРН	Для размещения гаража
7	59:35:0000000:138 6	Российская Федерация, Пермский край, г.о. Суксунский, рп. Суксун, пер. Школьный	Собственность	33		Сохраняемый в границах ЕГРН	Хранение автотранспорта
8	59:35:0000000:138 7	Российская Федерация, Пермский край, Суксунский городской округ, рп. Суксун, пер. Школьный	Собственность	33		Сохраняемый в границах ЕГРН	Хранение автотранспорта

Взам. инв. №	Подп. и дата	Инв. № подл.

										Лист
										3
Изм.	Кол.уч.	Лист	№ док.	Подп.	Дата	131-03-24-ПМ				

	9	59:35:0010146:2	Российская Федерация, Пермский край, р-н Суксунский, пгт. Суксун, пер. Школьный, дом 1, Квартира 1	Собственн ость	1053		Сохраняемый в границах ЕГРН	для индивидуальног о жилищного строительства
	10	59:35:0000000:36	Российская Федерация, Пермский край, Суксунский район	Аренда	1828 3		Сохраняемый в границах ЕГРН	занятый электросетевым комплексом "Суксун"
	11	59:35:0010146:40	Российская Федерация, Пермский край, Суксунский район, пгт. Суксун, пер. Школьный, дом 3, квартира 2	Собственн ость	1053		Сохраняемый в границах ЕГРН	для индивидуальног о жилищного строительства
	12	59:35:0010146:103	Российская Федерация, Пермский край, городской округ Суксунский, рабочий поселок Суксун, переулок Школьный, у дома № 13	Собственн ость	254		Сохраняемый в границах ЕГРН	малоэтажная многоквартирная жилая застройка
	13	59:35:0010146:21	Российская Федерация, край Пермский, р-н Суксунский, пгт. Суксун, ул. Школьная, дом 3	Собственн ость	1000	1233	Перераспреде ление с муниципальн ыми землями	под индивидуальную жилую застройку
	14	59:35:0010146:23	Российская Федерация, край Пермский, р-н Суксунский, пгт. Суксун, ул. Учительская, в ряду гаражей	Общая долевая собственн ость	24		Сохраняемый в границах ЕГРН	для размещения гаража
	15	59:35:0010146:41	Российская Федерация, край Пермский, р-н Суксунский, пгт. Суксун, ул. Учительская	Аренда	25		Сохраняемый в границах ЕГРН	для гаражного строительства
	16	59:35:0010146:36	Российская Федерация, край Пермский, р-н Суксунский, пгт. Суксун, ул. Учительская	Собственн ость	28		Сохраняемый в границах ЕГРН	для размещения гаража
	17	59:35:0010146:106	Российская Федерация, Пермский край, Суксунский район, рп Суксун, ул. Учительская	Аренда	36		Сохраняемый в границах ЕГРН	Индивидуальные гаражи
	18	59:35:0010146:37	Российская Федерация, край Пермский, р-н Суксунский, пгт. Суксун, ул.	Собственн ость	48		Сохраняемый в границах ЕГРН	Для размещения гаража и пристроая к гаражу

Инв. № подл.						131-03-24-ПМ	Лист 4
	Изм.	Кол.уч.	Лист	№ док.	Подп.		

Инв. № подл.	Подп. и дата	Взам. инв. №	24		Квартира 1																											
			25	59:35:0010146:22	Российская Федерация, Пермский край, р-н Суксунский, пгт. Суксун, пер. Школьный, дом 5	Аренда	1296	1314	Исправление реестровой ошибки	Под жилую застройку Индивидуальную																						
			26	59:35:0010146:220	Российская Федерация, край Пермский, г.о. Суксунский, рп Суксун, пер Школьный, зу 7	Собственн ость	1201	1249	Исправление реестровой ошибки	индивидуальное жилищное строительство																						
			27	59:35:0010146:5	Российская Федерация, Пермский край, р-н Суксунский, п.	Собственн ость	1308	1330	Исправление реестровой ошибки	Для строительства индивидуальноег о жилого дома																						
<table><tr><td></td><td></td><td></td><td></td><td></td><td></td><td rowspan="3">131-03-24-ПМ</td><td>Лист</td></tr><tr><td></td><td></td><td></td><td></td><td></td><td></td><td>5</td></tr><tr><td>Изм.</td><td>Кол.уч.</td><td>Лист</td><td>№ док.</td><td>Подп.</td><td>Дата</td></tr></table>																		131-03-24-ПМ	Лист							5	Изм.	Кол.уч.	Лист	№ док.	Подп.	Дата
						131-03-24-ПМ	Лист																									
							5																									
Изм.	Кол.уч.	Лист	№ док.	Подп.	Дата																											

		Учительская, в ряду гаражей					
19	59:35:0010146:52	Российская Федерация, Пермский край, Суксунский район, в границах Суксунского городского поселения, п. Суксун, ул. Учительская, в ряду гаражей	Собственн ость	38		Сохраняемый в границах ЕГРН	Для строительства гаража
20	59:35:0010146:25	Российская Федерация, край Пермский, р-н Суксунский, п. Суксун, ул. Учительская, в ряду гаражей	Собственн ость	32		Сохраняемый в границах ЕГРН	Для размещения гаража
21	59:35:0010146:92	Российская Федерация, Пермский край, Суксунский район, пгт Суксун, с восточной стороны гаража школы №1	Собственн ость	96		Сохраняемый в границах ЕГРН	для огородничества
22	59:35:0010146:18	Российская Федерация, Пермский край, Суксунский район, пгт. Суксун, ул. Учительская, дом 2а, Квартира 2	Собственн ость	965		Сохраняемый в границах ЕГРН	Для индивидуального жилищного строительства
23	59:35:0010146:88	Российская Федерация, Пермский край, п. Суксун, ул. Учительская, дом 2, кв. 1	Общая долевая собственн ость,	993		Сохраняемый в границах ЕГРН	для индивидуальной жилой застройки
24	59:35:0010146:3	Российская Федерация, Пермский край, р-н Суксунский, пгт. Суксун, пер. Школьный, дом 3, Квартира 1	Общая долевая собственн ость	1079	1088	Исправление реестровой ошибки	Под жилую застройку Индивидуальную
25	59:35:0010146:22	Российская Федерация, Пермский край, р-н Суксунский, пгт. Суксун, пер. Школьный, дом 5	Аренда	1296	1314	Исправление реестровой ошибки	Под жилую застройку Индивидуальную
26	59:35:0010146:220	Российская Федерация, край Пермский, г.о. Суксунский, рп Суксун, пер Школьный, зу 7	Собственн ость	1201	1249	Исправление реестровой ошибки	индивидуальное жилищное строительство
27	59:35:0010146:5	Российская Федерация, Пермский край, р-н Суксунский, п.	Собственн ость	1308	1330	Исправление реестровой ошибки	Для строительства индивидуального жилого дома

Инв. № подл.	Подп. и дата	Взам. инв. №							Лист
									6
			Изм.	Кол.уч.	Лист	№ док.	Подп.	Дата	

		Суксун, пер. Школьный, дом 9					
28	59:35:0010146:108	Российская Федерация, край Пермский, г.о. Суксунский, рп Суксун, пер Школьный, зу 11-2	Общая долевая собственн ость	1694	1741	Исправление реестровой ошибки	блокированная жилая застройка
29	59:35:0010146:222	Российская Федерация, край Пермский, г.о. Суксунский, рп Суксун, пер Школьный, зу 11/1	Общая совмести ная собственн ость	1360	1376	Исправление реестровой ошибки	индивидуальное жилищное строительство
30	59:35:0010146:10	Российская Федерация, край Пермский, р-н Суксунский, пгт. Суксун, ул. Школьная, дом 1	Собственн ость	2964 0	2957 0	Исправление реестровой ошибки	для общественно-образовательных целей
31	59:35:0010146:107	Российская Федерация, Пермский край, Район Суксунский, Рабочий поселок Суксун, Улица Учительская	Собственн ость	1031	1062	Исправление реестровой ошибки	блокированная жилая застройка
32	59:35:0010146:16	Российская Федерация, край Пермский, р-н Суксунский, пгт. Суксун, ул. Учительская, дом 2, квартира 2	Собственн ость	629	624	Исправление реестровой ошибки	Для индивидуальн о жилищного строительства
33	59:35:0010146:33	Российская Федерация, край Пермский, р-н Суксунский, пгт. Суксун, ул. Учительская, дом 4, кв.1	Собственн ость	712	751	Исправление реестровой ошибки	Для индивидуальн о жилищного строительства
34	59:35:0010146:13	Российская Федерация, край Пермский, р-н Суксунский, пгт. Суксун, ул. Учительская, дом 6, квартира 1	Аренда	758	725	Исправление реестровой ошибки	для индивидуальной жилой застройки
35	59:35:0010146:12	Российская Федерация, край Пермский, р-н Суксунский, пгт. Суксун, ул. Учительская, дом 6, Квартира 2	Общая долевая собственн ость	960	1054	Уточнение границ	Под жилую застройку Индивидуальну ю
36	59:35:0010146:42	Российская Федерация, край Пермский, р-н Суксунский, пгт. Суксун, ул. Учительская, дом 4, квартира 2	-	804	879	Уточнение границ	Под жилую застройку
37	59:35:0010146:9	Российская	Аренда	181,4	179	Исправление	для размещения

		Федерация, край Пермский, р-н Суксунский, пгт. Суксун, ул. Школьная, дом 1а				реестровой ошибки	газорегуляторного пункта
38	59:35:0010146:20	Российская Федерация, край Пермский, р-н Суксунский, пгт. Суксун, ул. Учительская, дом 2б	Общая совместная собственность	999	982	Исправление реестровой ошибки	для индивидуальной жилой застройки
39	:3У1	Российская Федерация, Пермский край, район Суксунский, рп Суксун, переулок Школьный			30	Образование из муниципальных земель	Хранение автотранспорта
40	:3У2	Российская Федерация, Пермский край, район Суксунский, рп Суксун, переулок Школьный			26	Образование из муниципальных земель	Хранение автотранспорта
41	:3У3	Российская Федерация, край Пермский, г.о. Суксунский, рп Суксун, ул Учительская			29	Образование из муниципальных земель	Хранение автотранспорта
42	:3У4	Российская Федерация, край Пермский, г.о. Суксунский, рп Суксун, ул Учительская			25	Образование из муниципальных земель	Хранение автотранспорта
43	:3У5	Российская Федерация, край Пермский, г.о. Суксунский, рп Суксун			224	Образование из муниципальных земель	Ведение огородничества
44	:3У6	Российская Федерация, край Пермский, г.о. Суксунский, рп Суксун			252	Образование из муниципальных земель	Ведение огородничества
45	:3У7	Российская Федерация, край Пермский, г.о. Суксунский, рп Суксун			297	Образование из муниципальных земель	Ведение огородничества
46	:3У8	Российская Федерация, край Пермский, г.о. Суксунский, рп Суксун, пер. Школьный			6978	Образование из муниципальных земель	улично-дорожная сеть
47	:3У9	Российская Федерация, край Пермский, г.о. Суксунский, рп Суксун, ул Учительская			3784	Образование из муниципальных земель	Земельные участки (территории) общего пользования
48	:3У10	Российская			28	Образование	Коммунальное
Инв. № подл.							Лист
	131-03-24-ПМ						7
	Изм.	Кол.уч.	Лист	№ док.	Подп.	Дата	
Взам. инв. №							
Подп. и дата							

		Федерация, край Пермский, г.о. Суксунский, рп Суксун				из муниципальн ых земель	обслуживание
49	:3У11	Российская Федерация, край Пермский, г.о. Суксунский, рп Суксун			26	Образование из муниципальн ых земель	Коммунальное обслуживание

Инв. № подл.	Подп. и дата	Взам. инв. №							131-03-24-ПМ	Лист
										8
			Изм.	Кол.уч.	Лист	№ док.	Подп.	Дата		

5.2 Экспликация земельных участков

Таблица 2

Ведомость проектируемых земельных участков (2 этап)

Условный номер	Кадастровый номер	Адрес	Вид права на земельный участок	Площадь по кадастру	Площадь по проекту	Способ образования	Вид разрешенного использования
1	59:35:0010146:51	Российская Федерация, край Пермский, р-н Суксунский, пгт. Суксун, пер. Школьный, дом 1, квартира 2	Собственность	1475		Сохраняемый в границах	Для индивидуального жилищного строительства
2	59:35:0010146:35	Российская Федерация, Пермский край, район Суксунский, рп Суксун, переулок Школьный, д. 1	Собственность	24		Сохраняемый в границах	Для размещения гаража
3	59:35:0010146:38	Российская Федерация, край Пермский, р-н Суксунский, пгт. Суксун, пер. Школьный, около сада школы №1	Собственность	25		Сохраняемый в границах	для гаражного строительства
4	59:35:0010146:39	Российская Федерация, край Пермский, р-н Суксунский, пгт. Суксун, пер. Школьный, около сада школы №1	Собственность	28		Сохраняемый в границах	для гаражного строительства
5	59:35:0010146:49	Российская Федерация, край Пермский, р-н Суксунский, пгт. Суксун, пер. Школьный, за домом №1	Собственность	28		Сохраняемый в границах	Для размещения гаража
6	59:35:0010146:30	Российская Федерация, край Пермский, р-н Суксунский, пгт. Суксун, пер. Школьный, за домом 1	Собственность	30		Сохраняемый в границах	Для размещения гаража
7	59:35:0000000:1386	Российская Федерация, Пермский край, г.о. Суксунский, рп. Суксун, пер. Школьный	Собственность	33		Сохраняемый в границах	Хранение автотранспорта
8	59:35:0000000:1387	Российская Федерация, Пермский край, Суксунский городской округ, рп. Суксун, пер.	Собственность	33		Сохраняемый в границах	Хранение автотранспорта

Взам. инв. №	
Подп. и дата	
Инв. № подл.	

							131-03-24-ПМ	Лист
								9
Изм.	Кол.уч.	Лист	№ док.	Подп.	Дата			

--	--	



Инв. № подл.	Взам. инв. №	Подп. и дата	24		Школьный, дом 3, Квартира 1						
			25	59:35:0010146:22	Российская Федерация, Пермский край, р-н Суксунский, пгт. Суксун, пер. Школьный, дом 5	Аренда	1314		Сохраняемый в границах	Под жилую застройку Индивидуальну ю	
			26	59:35:0010146:220	Российская Федерация, край Пермский, г.о. Суксунский, рп Суксун, пер Школьный, зу 7	Собственн ость	1249		Сохраняемый в границах	индивидуальное жилищное строительство	
			27	59:35:0010146:5	Российская Федерация, Пермский край, р-н	Собственн ость	1330	1493	Перераспреде ление с муниципальн	Для строительства индивидуальног	
Изм.	Кол.уч.	Лист	№ док.	Подп.	Дата	131-03-24-ПМ					Лист
											11

Инв. № подл.	Подп. и дата		Взам. инв. №	

		Суксунский, п. Суксун, пер. Школьный, дом 9				ыми землями	о жилого дома
28	59:35:0010146:108	Российская Федерация, край Пермский, г.о. Суксунский, рп Суксун, пер Школьный, зу 11-2	Общая долевая собственн ость	1741		Сохраняемый в границах	блокированная жилая застройка
29	59:35:0010146:222	Российская Федерация, край Пермский, г.о. Суксунский, рп Суксун, пер Школьный, зу 11/1	Общая совмести ная собственн ость	1376		Сохраняемый в границах	индивидуальное жилищное строительство
30	59:35:0010146:10	Российская Федерация, край Пермский, р-н Суксунский, пгт. Суксун, ул. Школьная, дом 1	Собственн ость	2957 0		Сохраняемый в границах	для общественно-образовательных целей
31	59:35:0010146:107	Российская Федерация, Пермский край, Район Суксунский, Рабочий поселок Суксун, Улица Учительская	Собственн ость	1062		Сохраняемый в границах	блокированная жилая застройка
32	59:35:0010146:16	Российская Федерация, край Пермский, р-н Суксунский, пгт. Суксун, ул. Учительская, дом 2, квартира 2	Собственн ость	624		Сохраняемый в границах	Для индивидуальн о жилищного строительства
33	59:35:0010146:33	Российская Федерация, край Пермский, р-н Суксунский, пгт. Суксун, ул. Учительская, дом 4, кв.1	Собственн ость	751		Сохраняемый в границах	Для индивидуальн о жилищного строительства
34	59:35:0010146:13	Российская Федерация, край Пермский, р-н Суксунский, пгт. Суксун, ул. Учительская, дом 6, квартира 1	Аренда	725		Сохраняемый в границах	для индивидуальной жилой застройки
35	59:35:0010146:12	Российская Федерация, край Пермский, р-н Суксунский, пгт. Суксун, ул. Учительская, дом 6, Квартира 2	Общая долевая собственн ость	1054		Сохраняемый в границах	Под жилую застройку Индивидуальну ю
36	59:35:0010146:42	Российская Федерация, край Пермский, р-н Суксунский, пгт. Суксун, ул. Учительская, дом 4, квартира 2	-	879	1140	Перераспреде ление с муниципальн ыми землями	Под жилую застройку

						131-03-24-ПМ	Лист
							12
Изм.	Кол.уч.	Лист	№ док.	Подп.	Дата		

Инв. № подл.	Подп. и дата	Взам. инв. №	37	59:35:0010146:9	Российская Федерация, край Пермский, р-н Суксунский, пгт. Суксун, ул. Школьная, дом 1а	Аренда	179		Сохраняемый в границах	для размещения газорегуляторного пункта
			38	59:35:0010146:20	Российская Федерация, край Пермский, р-н Суксунский, пгт. Суксун, ул. Учительская, дом 2б	Общая совместная собственность	982		Сохраняемый в границах	для индивидуальной жилой застройки
			39	:3У1	Российская Федерация, Пермский край, район Суксунский, рп Суксун, переулок Школьный		30		Сохраняемый в границах	Хранение автотранспорта
			40	:3У2	Российская Федерация, Пермский край, район Суксунский, рп Суксун, переулок Школьный		26		Сохраняемый в границах	Хранение автотранспорта
			41	:3У3	Российская Федерация, край Пермский, г.о. Суксунский, рп Суксун, ул. Учительская		29		Сохраняемый в границах	Хранение автотранспорта
			42	:3У4	Российская Федерация, край Пермский, г.о. Суксунский, рп Суксун, ул. Учительская		25		Сохраняемый в границах	Хранение автотранспорта
			43	:3У5	Российская Федерация, край Пермский, г.о. Суксунский, рп Суксун		224		Сохраняемый в границах	Ведение огородничества
			44	:3У6	Российская Федерация, край Пермский, г.о. Суксунский, рп Суксун		252		Сохраняемый в границах	Ведение огородничества
			45	:3У7	Российская Федерация, край Пермский, г.о. Суксунский, рп Суксун		297		Сохраняемый в границах	Ведение огородничества
			46	:3У8	Российская Федерация, край Пермский, г.о. Суксунский, рп Суксун, пер. Школьный		6978		Сохраняемый в границах	улично-дорожная сеть
			47	:3У9	Российская Федерация, край Пермский, г.о. Суксунский, рп Суксун, ул. Учительская		3784		Сохраняемый в границах	Земельные участки (территории) общего пользования
131-03-24-ПМ										Лист 13

48	:ЗУ10	Российская Федерация, край Пермский, г.о. Суксунский, рп Суксун		28		Сохраняемый в границах	Коммунальное обслуживание
49	:ЗУ11	Российская Федерация, край Пермский, г.о. Суксунский, рп Суксун		26		Сохраняемый в границах	Коммунальное обслуживание

Инв. № подл.	Подп. и дата	Взам. инв. №							Лист
									14
			Изм.	Кол.уч.	Лист	№ док.	Подп.	Дата	131-03-24-ПМ

5.3 Ведомость координат поворотных точек границ проектируемых земельных участков (1 этап)

система координат МСК-59

Таблица 3

Номер точки	Координаты, м	
	X	Y
1	2	3
		:3У11
1	2300791.47	422760.08
2	2300790.46	422760.08
3	2300789.72	422762.02
4	2300789.72	422764.55
5	2300793.51	422764.85
6	2300797.11	422764.85
7	2300796.81	422762.65
1	2300791.47	422760.08
		:3У10
1	2300787.48	422773.03
2	2300792.93	422772.78
3	2300792.78	422767.57
4	2300787.42	422767.82
1	2300787.48	422773.03
		:3У9
1	2300820.49	422696.35
2	2300820.48	422695.54
3	2300818.93	422692.42
4	2300816.54	422690.34
5	2300816.51	422689.22
6	2300702.10	422709.41
7	2300643.71	422721.16
8	2300631.97	422725.13
9	2300621.92	422730.80
10	2300618.56	422734.84
11	2300616.16	422739.29
12	2300615.98	422740.00
13	2300619.71	422739.15
14	2300626.36	422737.62
15	2300640.79	422734.13
16	2300653.87	422731.10
17	2300675.42	422726.72
18	2300730.78	422715.33
19	2300773.08	422706.64
20	2300776.71	422722.55
21	2300779.57	422735.40
22	2300780.23	422743.26
23	2300782.02	422753.49

24	2300785.39	422765.64
25	2300790.08	422760.59
26	2300790.47	422760.08
27	2300791.47	422760.08
28	2300790.31	422746.77
29	2300787.77	422738.60
30	2300784.39	422724.68
31	2300784.84	422723.75
32	2300782.43	422713.13
33	2300780.48	422704.88
34	2300798.14	422701.32
35	2300815.57	422697.44
36	2300815.36	422699.71
37	2300816.43	422703.74
38	2300816.57	422703.71
39	2300817.44	422707.58
40	2300818.44	422711.99
41	2300819.25	422718.03
42	2300820.51	422725.82
43	2300821.44	422731.93
44	2300822.22	422736.96
45	2300822.88	422740.83
46	2300823.65	422745.38
47	2300824.12	422745.71
48	2300825.50	422753.33
49	2300828.66	422772.57
50	2300830.09	422781.89
51	2300832.34	422791.50
52	2300834.55	422801.95
53	2300836.46	422813.21
54	2300835.23	422814.77
55	2300833.03	422815.11
56	2300835.06	422824.99
57	2300838.81	422824.43
58	2300845.07	422857.09
59	2300848.35	422875.13
60	2300850.74	422893.63
61	2300851.45	422893.50
62	2300856.34	422923.14
63	2300853.95	422923.56
64	2300855.75	422941.23
65	2300857.08	422953.88

Изн. № подл.	Подп. и дата	Взам. инв. №

Изм.	Кол.уч.	Лист	№ док.	Подп.	Дата

131-03-24-ПМ	

Лист
15

Инв. № подл.	Подп. и дата	Взам. инв. №

66	2300852.08	422954.80
67	2300853.35	422965.10
68	2300852.92	422965.18
69	2300853.85	422971.60
70	2300859.60	422983.83
71	2300860.95	422988.93
72	2300863.36	422998.66
73	2300863.36	422998.66
74	2300868.34	422997.31
75	2300865.42	422988.27
76	2300863.14	422977.49
77	2300860.79	422965.85
78	2300858.28	422934.05
79	2300857.62	422920.46
80	2300855.80	422903.05
81	2300855.29	422898.44
82	2300849.62	422865.23
83	2300848.31	422858.61
84	2300845.65	422842.36
85	2300840.40	422810.67
86	2300834.00	422782.27
87	2300830.68	422764.01
88	2300826.44	422742.43
89	2300822.81	422720.75
90	2300821.56	422708.75
91	2300820.51	422697.21
1	2300820.49	422696.35
		:3У8
1	2300670.42	423051.05
2	2300677.39	423049.87
3	2300674.35	423045.79
4	2300671.20	423027.59
5	2300668.81	423015.69
6	2300668.84	423011.60
7	2300666.01	422991.64
8	2300663.06	422970.78
9	2300658.48	422944.44
10	2300655.39	422925.45
11	2300652.33	422906.28
12	2300656.58	422905.57
13	2300653.80	422892.18
14	2300652.36	422882.61
15	2300652.10	422879.50
16	2300649.12	422881.25
17	2300647.71	422870.66

18	2300647.11	422866.76
19	2300644.16	422848.23
20	2300641.05	422825.05
21	2300640.70	422825.13
22	2300631.62	422789.02
23	2300621.77	422749.82
24	2300619.71	422739.15
25	2300619.71	422739.15
26	2300615.98	422740.00
27	2300615.98	422740.00
28	2300616.16	422739.29
29	2300618.56	422734.84
30	2300621.92	422730.80
31	2300631.97	422725.13
32	2300643.71	422721.16
33	2300623.73	422725.18
34	2300609.38	422728.07
35	2300606.65	422751.41
36	2300605.43	422759.81
37	2300604.40	422766.22
38	2300604.18	422770.60
39	2300604.12	422774.36
40	2300605.28	422780.00
41	2300606.66	422786.86
42	2300607.72	422786.65
43	2300608.68	422791.21
44	2300609.53	422795.11
45	2300611.38	422803.45
46	2300611.63	422803.40
47	2300612.33	422807.49
48	2300612.92	422811.75
49	2300613.46	422816.23
50	2300614.55	422822.52
51	2300614.55	422822.52
52	2300614.55	422822.52
53	2300615.45	422828.09
54	2300616.29	422832.00
55	2300616.59	422831.93
56	2300617.86	422838.11
57	2300618.61	422842.40
58	2300619.36	422846.17
59	2300620.44	422851.32
60	2300624.77	422865.78
61	2300625.99	422870.77
62	2300627.06	422875.37

Изм.	Кол.уч.	Лист	№ док.	Подп.	Дата	131-03-24-ПМ	Лист
							16

Инв. № подл.	Подп. и дата	Взам. инв. №

63	2300626.97	422876.79
64	2300632.13	422901.70
65	2300634.89	422901.16
66	2300639.93	422925.71
67	2300637.18	422926.44
68	2300642.04	422951.31
69	2300645.94	422950.32
70	2300650.88	422982.27
71	2300647.97	422982.87
72	2300648.97	422990.56
73	2300653.47	423010.24
74	2300654.83	423017.16
75	2300658.32	423034.78
76	2300659.61	423041.42
77	2300658.13	423042.49
78	2300658.25	423043.46
79	2300658.80	423046.74
80	2300661.16	423048.52
81	2300662.70	423057.26
82	2300664.15	423063.10
83	2300661.77	423063.63
84	2300662.47	423066.23
85	2300663.03	423069.39
86	2300664.68	423069.10
87	2300667.06	423080.84
88	2300669.20	423089.84
89	2300673.43	423110.38
90	2300673.91	423111.31
91	2300674.90	423117.42
92	2300675.18	423126.27
93	2300674.79	423130.91
94	2300675.68	423157.18
95	2300675.68	423157.18
96	2300680.10	423157.02
97	2300681.56	423124.05
98	2300681.17	423115.80
99	2300679.07	423098.07
1	2300670.42	423051.05
		:3Y7
1	2300842.26	422996.52
2	2300844.25	423003.44
3	2300855.68	423000.75
4	2300863.36	422998.66
5	2300860.95	422988.93
6	2300859.60	422983.83

7	2300840.81	422989.31
1	2300842.26	422996.52
		:3Y6
1	2300825.86	423006.57
2	2300842.57	423003.49
3	2300839.93	422989.16
4	2300822.90	422991.95
1	2300825.86	423006.57
		:3Y5
1	2300805.74	422995.01
2	2300809.91	423009.62
3	2300824.05	423006.80
4	2300821.42	422992.60
1	2300805.74	422995.01
		:3Y4
1	2300815.98	422737.93
2	2300822.22	422736.96
3	2300822.88	422740.83
4	2300816.68	422741.97
1	2300815.98	422737.93
		:3Y3
1	2300822.88	422740.83
2	2300816.68	422741.97
3	2300817.47	422746.56
4	2300823.65	422745.38
1	2300822.88	422740.83
		:3Y2
1	2300716.54	423044.02
2	2300720.17	423043.37
3	2300718.70	423036.35
4	2300715.08	423037.07
1	2300716.54	423044.02
		:3Y1
1	2300716.54	423044.02
2	2300715.08	423037.07
3	2300712.52	423037.58
4	2300710.88	423037.97
5	2300712.20	423043.62
6	2300712.43	423044.76
1	2300716.54	423044.02
		59:35:0010146:3
1	2300666.01	422991.64
2	2300668.84	423011.60
3	2300670.00	423011.39
4	2300677.21	423010.05

Изм.	Кол.уч.	Лист	№ док.	Подп.	Дата	131-03-24-ПМ	Лист
							17

Инв. № подл.	Подп. и дата	Взам. инв. №

5	2300677.69	423012.37
6	2300706.59	423006.76
7	2300718.89	423004.64
8	2300719.72	423004.48
9	2300715.38	422983.42
10	2300691.32	422987.65
11	2300688.34	422988.04
1	2300666.01	422991.64
		59:35:0010146:5
1	2300656.58	422905.57
2	2300675.13	422902.46
3	2300696.98	422896.09
4	2300709.74	422892.16
5	2300706.18	422868.15
6	2300674.35	422877.63
7	2300666.78	422878.62
8	2300667.05	422880.79
9	2300652.36	422882.61
10	2300653.80	422892.18
1	2300656.58	422905.57
		59:35:0010146:9
1	2300626.36	422737.62
2	2300640.79	422734.13
3	2300643.70	422745.77
4	2300628.77	422749.14
1	2300626.36	422737.62
		59:35:0010146:10
1	2300712.01	422962.68
2	2300715.38	422983.42
3	2300719.72	423004.48
4	2300738.47	423000.80
5	2300759.16	422996.79
6	2300784.66	422991.68
7	2300779.03	422967.96
8	2300775.57	422931.50
9	2300771.49	422931.31
10	2300771.38	422925.43
11	2300774.60	422924.88
12	2300772.44	422892.58
13	2300774.33	422892.17
14	2300772.24	422835.32
15	2300776.23	422835.16
16	2300776.41	422826.93
17	2300769.58	422829.91
18	2300770.19	422833.42

19	2300760.01	422836.34
20	2300757.16	422817.92
21	2300766.45	422817.48
22	2300767.39	422817.28
23	2300769.46	422829.21
24	2300776.46	422826.10
25	2300788.55	422819.23
26	2300788.76	422819.85
27	2300777.19	422826.52
28	2300776.92	422835.71
29	2300773.04	422835.89
30	2300775.20	422892.80
31	2300773.53	422893.22
32	2300775.78	422925.70
33	2300772.46	422926.19
34	2300772.49	422930.42
35	2300776.40	422930.64
36	2300779.66	422967.75
37	2300785.60	422991.49
38	2300822.27	422983.05
39	2300820.31	422951.91
40	2300818.58	422929.82
41	2300814.92	422903.27
42	2300813.85	422903.70
43	2300812.19	422901.93
44	2300811.41	422895.25
45	2300810.60	422880.72
46	2300813.11	422880.34
47	2300812.16	422871.27
48	2300813.22	422871.15
49	2300812.90	422861.50
50	2300812.51	422851.44
51	2300811.71	422851.53
52	2300811.41	422841.24
53	2300812.26	422841.15
54	2300811.82	422835.70
55	2300811.39	422832.87
56	2300810.66	422829.68
57	2300810.56	422829.18
58	2300807.25	422829.71
59	2300801.59	422831.16
60	2300800.38	422831.47
61	2300798.05	422831.99
62	2300796.84	422826.71
63	2300796.74	422826.19

Изм.	Кол.уч.	Лист	№ док.	Подп.	Дата	131-03-24-ПМ	Лист
							18



Инв. № подл.	Подп. и дата	Взам. инв. №

64	2300798.32	422825.83
65	2300797.09	422819.48
66	2300795.53	422813.65
67	2300794.31	422807.95
68	2300791.43	422795.49
69	2300790.92	422792.76
70	2300789.10	422779.89
71	2300789.04	422778.85
72	2300785.39	422765.64
73	2300782.02	422753.49
74	2300780.23	422743.26
75	2300779.56	422735.34
76	2300776.71	422722.55
77	2300773.08	422706.64
78	2300730.78	422715.33
79	2300675.42	422726.72
80	2300677.26	422737.45
81	2300677.38	422737.88
82	2300680.79	422749.91
83	2300688.61	422775.96
84	2300693.37	422799.17
85	2300698.08	422816.21
86	2300699.98	422825.96
87	2300701.84	422839.42
88	2300704.60	422857.67
89	2300706.18	422868.15
90	2300709.74	422892.16
91	2300710.34	422896.91
92	2300712.87	422916.31
93	2300702.66	422918.53
94	2300677.21	422922.54
95	2300666.17	422923.92
96	2300655.39	422925.45
97	2300658.48	422944.44
98	2300666.91	422943.04
99	2300708.59	422937.41
1	2300712.01	422962.68
		59:35:0010146:12
1	2300822.27	422983.05
2	2300834.61	422980.52
3	2300840.62	422978.66
4	2300843.42	422977.79
5	2300853.85	422971.60
6	2300852.92	422965.18
7	2300853.35	422965.10

8	2300852.08	422954.80
9	2300857.08	422953.88
10	2300855.75	422941.23
11	2300850.88	422942.39
12	2300838.59	422944.26
13	2300838.43	422949.33
14	2300820.31	422951.91
1	2300822.27	422983.05
		59:35:0010146:13
1	2300820.31	422951.91
2	2300818.58	422929.82
3	2300827.15	422928.30
4	2300850.97	422924.09
5	2300853.95	422923.56
6	2300855.75	422941.23
7	2300850.88	422942.39
8	2300838.59	422944.26
9	2300838.43	422949.33
1	2300820.31	422951.91
		59:35:0010146:16
1	2300813.11	422880.34
2	2300812.16	422871.27
3	2300813.22	422871.15
4	2300812.90	422861.50
5	2300816.49	422860.59
6	2300829.84	422859.52
7	2300837.57	422858.52
8	2300845.07	422857.09
9	2300848.35	422875.13
10	2300840.42	422876.33
11	2300831.70	422877.45
12	2300823.22	422878.63
1	2300813.11	422880.34
		59:35:0010146:20
1	2300791.47	422760.08
2	2300790.31	422746.77
3	2300814.42	422742.46
4	2300816.68	422741.97
5	2300817.47	422746.56
6	2300823.65	422745.38
7	2300824.12	422745.71
8	2300825.50	422753.33
9	2300828.66	422772.57
10	2300811.59	422775.18
11	2300799.01	422776.93

Изм.	Кол.уч.	Лист	№ док.	Подп.	Дата	131-03-24-ПМ	Лист
							19

Инв. № подл.	Подп. и дата	Взам. инв. №

12	2300798.19	422771.60
13	2300797.11	422764.85
14	2300796.81	422762.65
1	2300791.47	422760.08
		59:35:0010146:21
1	2300787.77	422738.60
2	2300790.31	422746.77
3	2300814.42	422742.46
4	2300816.68	422741.97
5	2300815.98	422737.93
6	2300815.39	422733.65
7	2300815.28	422732.88
8	2300814.90	422730.14
9	2300814.44	422726.80
10	2300814.27	422725.54
11	2300813.58	422720.58
12	2300813.31	422719.00
13	2300812.40	422713.58
14	2300811.47	422709.07
15	2300811.44	422708.94
16	2300810.66	422705.15
17	2300810.09	422705.26
18	2300809.26	422700.50
19	2300798.14	422701.32
20	2300780.48	422704.88
21	2300782.43	422713.13
22	2300784.84	422723.75
23	2300784.39	422724.68
1	2300787.77	422738.60
		59:35:0010146:21
1	2300787.77	422738.60
2	2300790.31	422746.77
3	2300814.42	422742.46
4	2300816.68	422741.97
5	2300815.98	422737.93
6	2300815.39	422733.65
7	2300815.28	422732.88
8	2300814.90	422730.14
9	2300814.44	422726.80
10	2300814.27	422725.54
11	2300813.58	422720.58
12	2300813.31	422719.00
13	2300812.40	422713.58
14	2300811.47	422709.07
15	2300811.44	422708.94

16	2300810.66	422705.15
17	2300810.09	422705.26
18	2300809.26	422700.50
19	2300798.14	422701.32
20	2300780.48	422704.88
21	2300782.43	422713.13
22	2300784.84	422723.75
23	2300784.39	422724.68
1	2300787.77	422738.60
		59:35:0010146:22
1	2300658.48	422944.44
2	2300663.06	422970.78
3	2300712.01	422962.68
4	2300708.59	422937.41
5	2300666.91	422943.04
1	2300658.48	422944.44
		59:35:0010146:42
1	2300827.15	422928.30
2	2300850.97	422924.09
3	2300853.95	422923.56
4	2300856.34	422923.14
5	2300851.45	422893.50
6	2300850.74	422893.63
7	2300847.24	422893.98
8	2300843.42	422894.67
9	2300835.92	422896.02
10	2300823.03	422898.42
1	2300827.15	422928.30
		59:35:0010146:107
1	2300805.19	422807.04
2	2300817.15	422805.09
3	2300828.82	422803.10
4	2300834.55	422801.95
5	2300832.34	422791.50
6	2300830.09	422781.89
7	2300828.66	422772.57
8	2300811.59	422775.18
9	2300799.01	422776.93
10	2300789.04	422778.85
11	2300789.10	422779.89
12	2300790.92	422792.76
13	2300793.11	422792.06
14	2300794.11	422791.75
15	2300800.70	422790.51
16	2300802.08	422797.82

Изм.	Кол.уч.	Лист	№ док.	Подп.	Дата	131-03-24-ПМ	Лист
							20

Инв. № подл.	Подп. и дата	Взам. инв. №

1	2300805.19	422807.04
		59:35:0010146:108
1	2300656.06	422877.02
2	2300706.18	422868.15
3	2300704.60	422857.67
4	2300701.84	422839.42
5	2300669.01	422844.58
6	2300667.78	422844.61
7	2300656.06	422846.50
8	2300644.16	422848.23
9	2300647.11	422866.76
10	2300647.71	422870.66
11	2300649.12	422881.25
12	2300652.10	422879.50
1	2300656.06	422877.02
		59:35:0010146:220
1	2300655.39	422925.45
2	2300666.17	422923.92
3	2300677.21	422922.54
4	2300702.66	422918.53
5	2300712.87	422916.31
6	2300710.34	422896.91
7	2300709.74	422892.16
8	2300696.98	422896.09
9	2300675.13	422902.46
10	2300656.58	422905.57
11	2300652.33	422906.28
1	2300655.39	422925.45
		59:35:0010146:222
1	2300644.16	422848.23
2	2300656.06	422846.50
3	2300667.78	422844.61
4	2300669.01	422844.58
5	2300701.84	422839.42
6	2300699.98	422825.96
7	2300698.08	422816.21
8	2300695.07	422816.78
9	2300686.52	422818.03
10	2300676.76	422819.34
11	2300657.84	422822.09
12	2300641.05	422825.05
1	2300644.16	422848.23

						131-03-24-ПМ	Лист
							21
Изм.	Кол.уч.	Лист	№ док.	Подп.	Дата		

# 5.4 Ведомость координат поворотных точек границ проектируемых земельных участков (2 этап)

система координат МСК-59

Таблица 4

Номер точки	Координаты, м	
	X	Y
1	2	3
		59:35:0010146:5
1	2300656.58	422905.57
2	2300675.13	422902.46
3	2300696.98	422896.09
4	2300709.74	422892.16
5	2300706.18	422868.15
6	2300656.06	422877.02
7	2300652.10	422879.50
8	2300652.36	422882.61
9	2300653.80	422892.18
1	2300656.58	422905.57
		59:35:0010146:42
1	2300827.15	422928.30
2	2300850.97	422924.09
3	2300853.95	422923.56
4	2300856.34	422923.14
5	2300851.45	422893.50
6	2300850.74	422893.63
7	2300847.24	422893.98
8	2300843.42	422894.67
9	2300835.92	422896.02

10	2300823.03	422898.42
11	2300815.45	422899.83
12	2300815.93	422902.84
13	2300814.92	422903.27
14	2300818.58	422929.82
1	2300827.15	422928.30
		59:35:0010146:2
1	2300671.20	423027.59
2	2300674.62	423027.04
3	2300685.74	423025.24
4	2300689.61	423024.58
5	2300740.86	423016.14
6	2300738.47	423000.80
7	2300718.89	423004.64
8	2300706.59	423006.76
9	2300677.69	423012.37
10	2300677.21	423010.05
11	2300670.00	423011.39
12	2300668.84	423011.60
13	2300668.03	423011.74
14	2300668.81	423015.69
15	2300669.21	423017.75
1	2300671.20	423027.59

Инва. № подл.

Подп. и дата

Взам. инв. №

Изм.

Кол.уч.

Лист

№ док.

Подп.

Дата

5.5 Ведомость координат поворотных точек утверждаемых красных линий

система координат МСК-59

Таблица 5

Номер точки	Координаты, м	
	X	Y
1	2300863.36	422998.66
2	2300859.60	422983.83
3	2300854.24	422971.37
4	2300852.76	422965.45
5	2300853.35	422965.32
6	2300852.08	422954.80
7	2300857.08	422953.88
8	2300855.75	422941.23
9	2300853.98	422923.90
10	2300855.94	422923.60
11	2300851.29	422893.53
12	2300850.84	422893.61
13	2300848.06	422875.17
14	2300845.07	422857.09
15	2300838.81	422824.43
16	2300836.46	422813.21
17	2300834.55	422801.96
18	2300832.34	422791.50
19	2300830.09	422781.89
20	2300828.66	422772.57
21	2300825.50	422753.33
22	2300824.12	422745.71
23	2300819.57	422717.89
24	2300815.57	422697.44
25	2300798.14	422701.32
26	2300780.48	422704.88
27	2300773.08	422706.64

28	2300675.42	422726.72
29	2300653.87	422731.10
30	2300640.79	422734.13
31	2300626.36	422737.62
32	2300619.71	422739.15
33	2300621.77	422749.82
34	2300631.62	422789.02
35	2300640.93	422825.26
36	2300644.63	422850.24
37	2300647.71	422870.66
38	2300649.12	422881.25
39	2300652.10	422879.50
40	2300652.36	422882.61
41	2300653.80	422892.18
42	2300655.89	422905.68
43	2300652.33	422906.28
44	2300655.39	422925.45
45	2300658.48	422944.44
46	2300663.06	422970.78
47	2300666.01	422991.64
48	2300668.84	423011.60
49	2300668.03	423011.74
50	2300668.81	423015.69
51	2300671.20	423027.59
52	2300674.35	423045.79
53	2300677.39	423049.87

Изм. № подл.	Подп. и дата	Взам. инв. №

Изм.	Кол.уч.	Лист	№ док.	Подп.	Дата	04-22-ПМ	Лист
							23

5.6 Установление публичных сервитутов и иных обременений

В соответствии со сведениями ЕГРН в пределах проектируемой территории публичные сервитуты не установлены. Границы зон действия публичных сервитутов проектом не предусмотрены.

Согласно сведениям ЕГРН на территории проектирования расположены зоны с особыми условиями использования территории:

- 1. Реестровый номер 59:35-6.101 «Охранная зона газопровода низкого давления (с ЭХЗ) /лит. Гн/»;
- 2. Реестровый номер 59:35-6.125 «ОХРАННАЯ ЗОНА ВЛ-35 кВ Суксун-Брехово и ВЛ-35 кВ Сабарка»;
- 3. Реестровый номер 59:35-6.15 «ОХРАННАЯ ЗОНА ВЛ-35 КВ САБАРКА»;
- 4. Реестровый номер 59:35-6.2 «Охранная зона газопровода высокого и низкого давления /лит.1/»;
- 5. Реестровый номер 59:35-6.51 «ОХРАННАЯ ЗОНА ЛЭП-10 КВ Ф. №3 П.С. "СУКСУН"»;
- 6. Реестровый номер 59:35-6.6 «ОХРАННАЯ ЗОНА ВЛ-110 кВ «Кишертъ-Суксун» с подвеской второй цепи, в том числе одноцепного участка ВЛ-110 КВ от опоры №8 «Ирень-Тюриково» отпайка Кишертъ до опоры №1».

В границах проектирования расположены зоны с особыми условиями использования территории, сведения о которых не были внесены в ЕГРН:


- 1. Охранная зона теплосети;
- 2. Охранная зона водопровода;
- 3. Охранная зона газопровода.

Инв. № подл.	Подп. и дата	Взам. инв. №							131-03-24-ПМ	Лист
										24
			Изм.	Кол.уч.	Лист	№ док.	Подп.	Дата		


6. Правовой статус объектов межевания

В границах проектируемой территории, объектов культурного наследия, особо охраняемых природных территорий, полезных ископаемых не обнаружено. Мероприятия по сохранению особо охраняемых природных территорий, полезных ископаемых не требуются.

Инв. № подл.	Подп. и дата	Взам. инв. №							Лист	
										25
Изм.	Кол.уч.	Лист	№ док.	Подп.	Дата	131-03-24-ПМ				

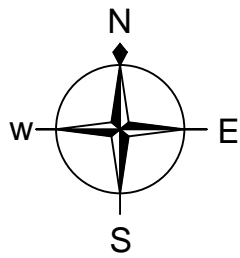

Обзорная схема

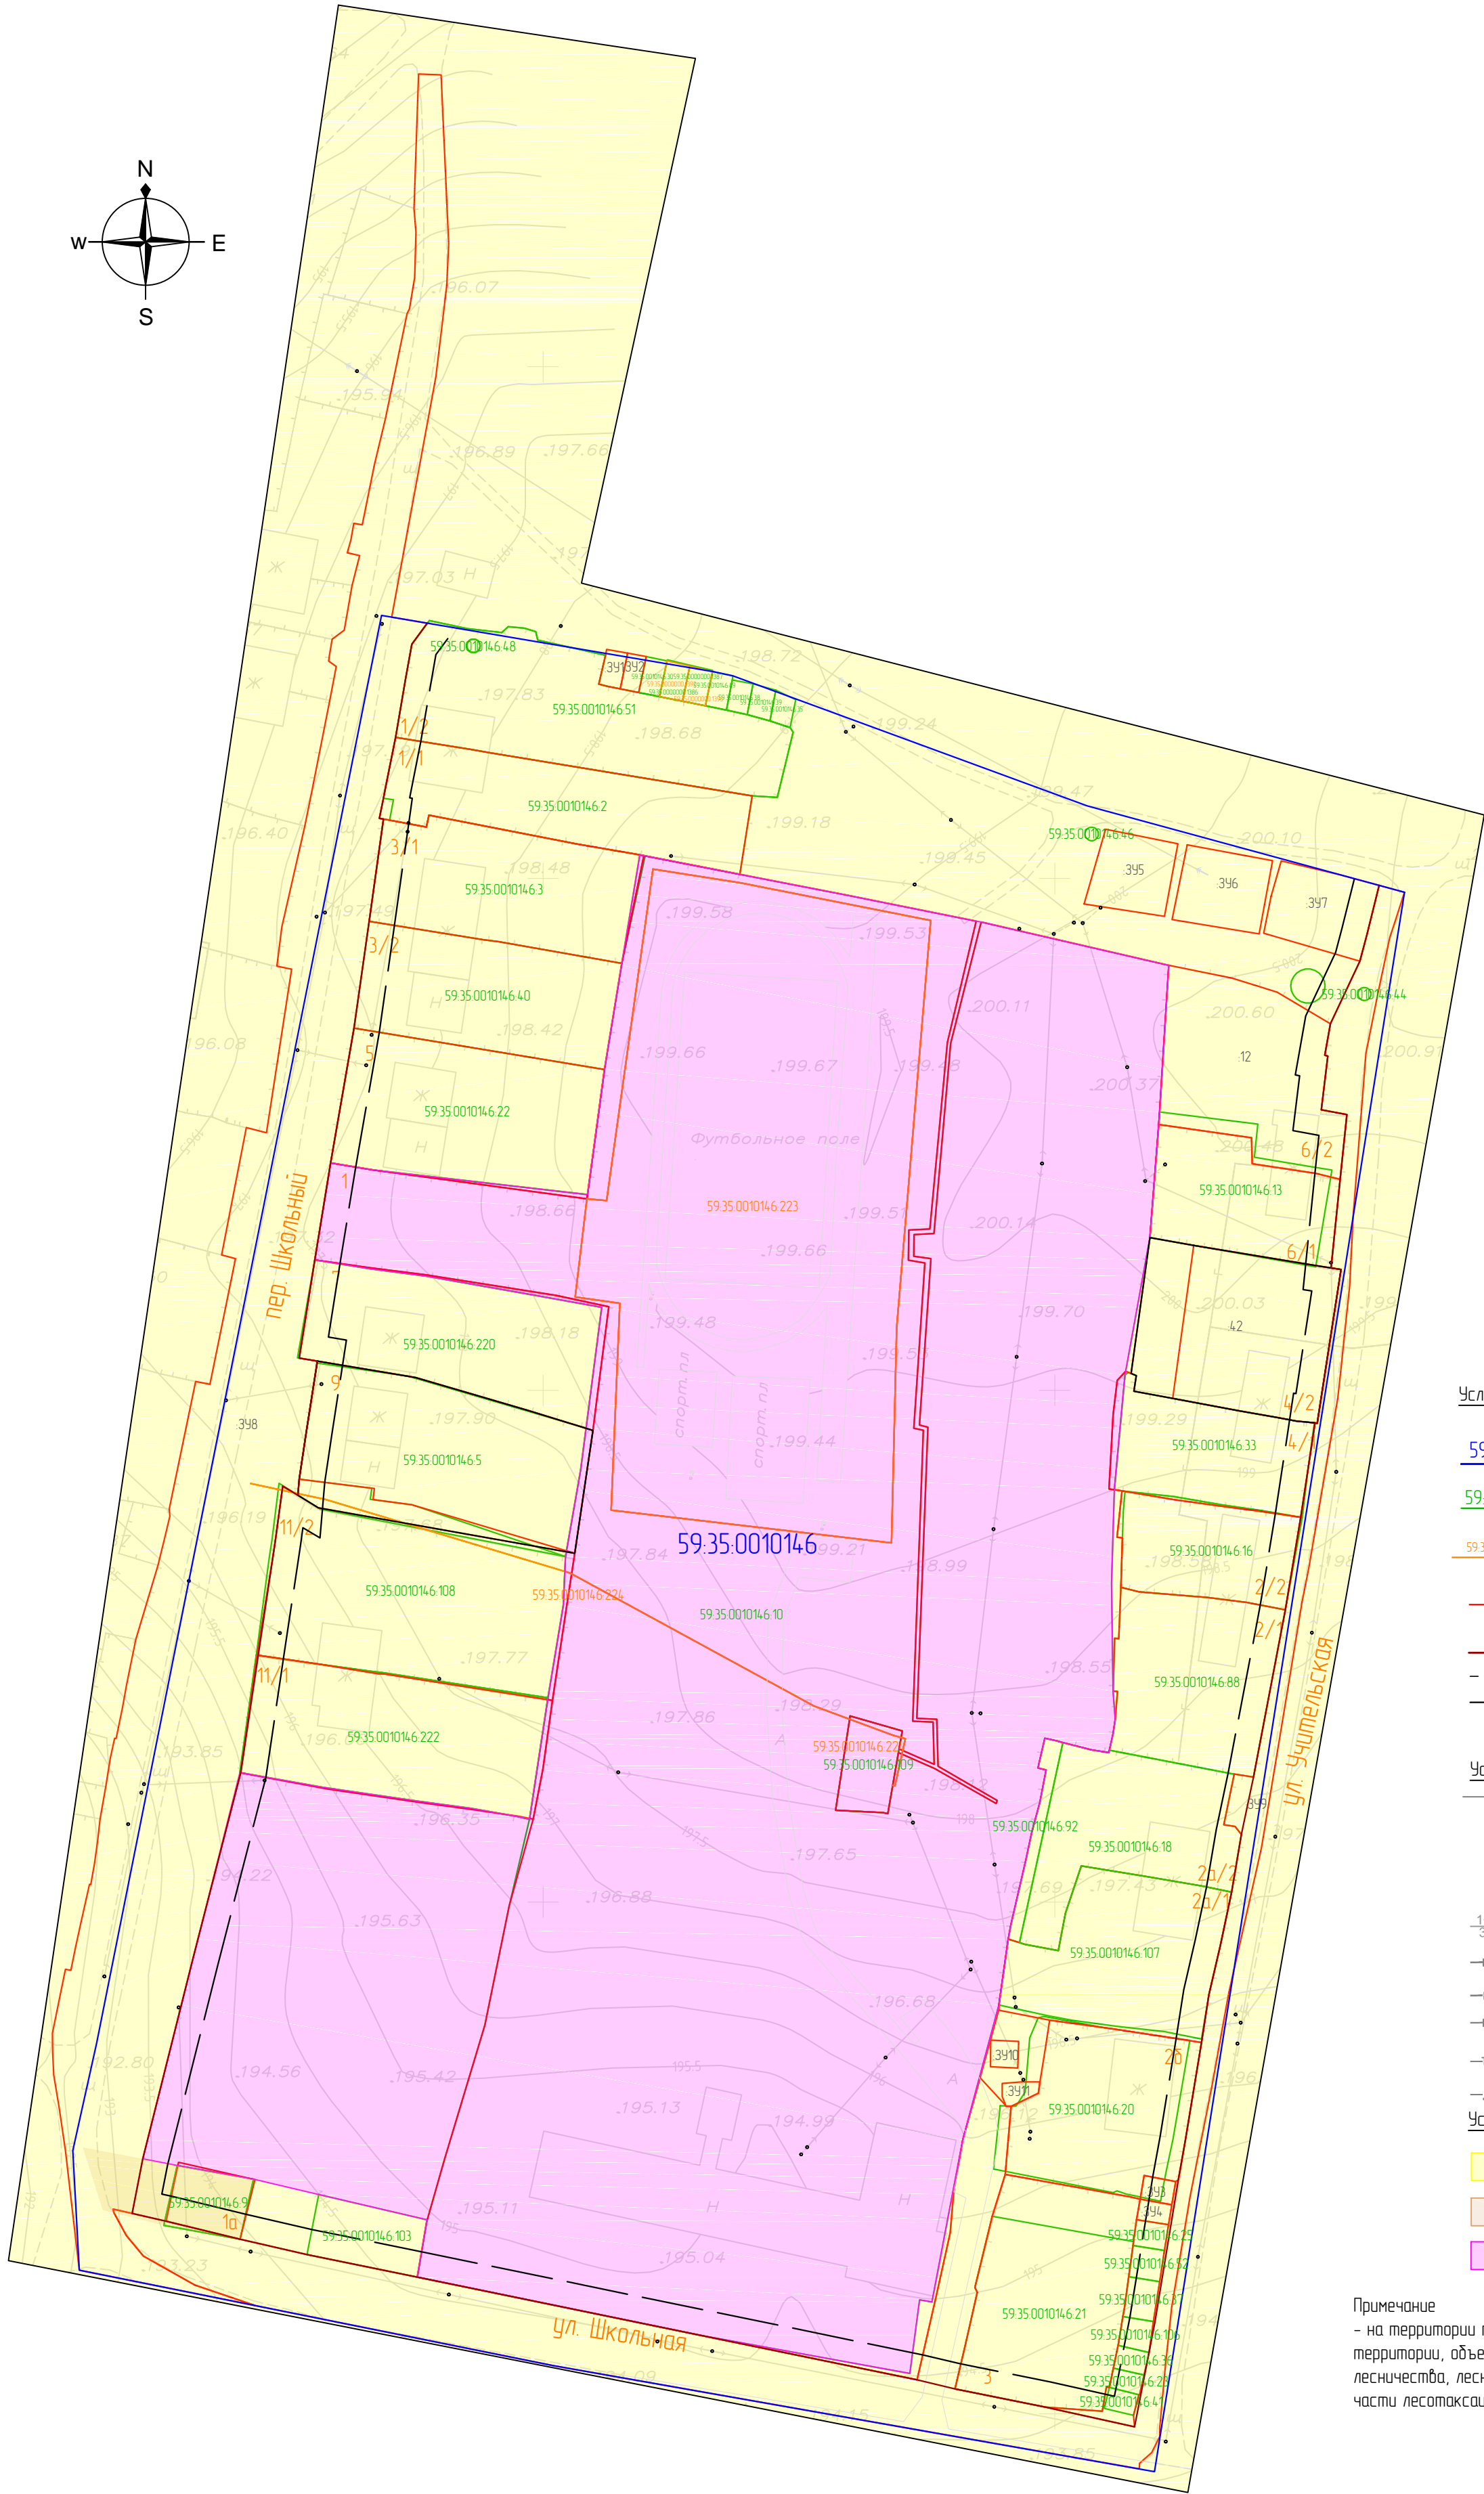

Условные обозначения границ:

- 59.35.0010146** граница и номер кадастрового квартала (граница проектируемой территории)
- 59.35.0010146.5** границы и кадастровый номер земельных участков по сведениям ЕГРН
- 59.35.0010146.223** границы и номер объектов капитального строительства по сведениям ЕГРН
- 1** границы и номер проектируемых земельных участков (1 этап)
- проектируемые границы красных линий
- - - линия отступа от красных линий
- 1** границы и номер проектируемых земельных участков (2 этап)

Условные обозначения:


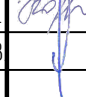

- горизонтали
- 320.14 отметки высот
- 2КЖ существующие здания и сооружения
- 10кв. 3пр. существующая линия электропередач
- в— существующий водопровод
- к— существующая хозяйственно-бытовая канализация
- г— существующий газопровод
- т— существующая тепловая сеть
- д— существующая хозяйственно-дренажная канализация

Условные обозначения границ территориальных зон:




- Ж1 Зона застройки индивидуальными жилыми домами и малоэтажными жилыми домами блокированной застройки
- К Коммунальная зона
- ОД1 Зона делового, общественного и коммерческого назначения

Примечание  
- на территории проектирования отсутствуют особо охраняемые природные территории, объекты культурного наследия, лесничества, участки лесничества, лесные кварталы, лесотаксационные выделы, части лесотаксационных выделов

Создано				
Изм. №	Подп.	Взам. инв. №	Подп. и дата	
Инд. № подл.				

						131-03-24-ПМ			
						Проект межевания территории кадастрового квартала 59.35.0010146, расположенного в границах пгт. Суксун			
Изм.	Кол.ч	Лист	№ док.	Подп.	Дата	Проект межевания территории. Основная часть	Студия	Лист	Листов
Разработал			Карнилова Г.Р.		03.24		П	1	1
Управляющий			Ярославец В.В.		03.24				
						Чертеж межевания территории М1:1000	 ГЕОИД		



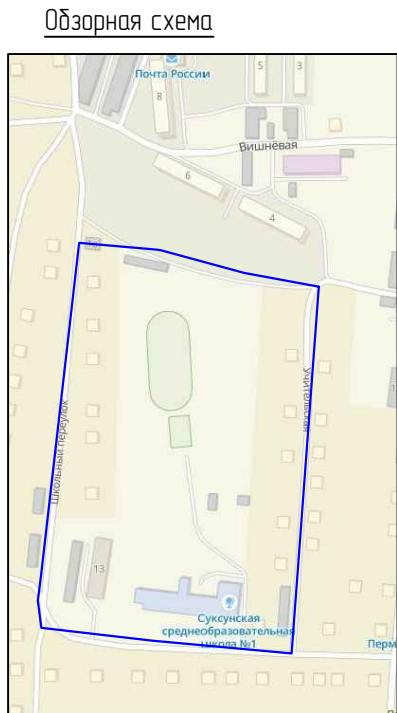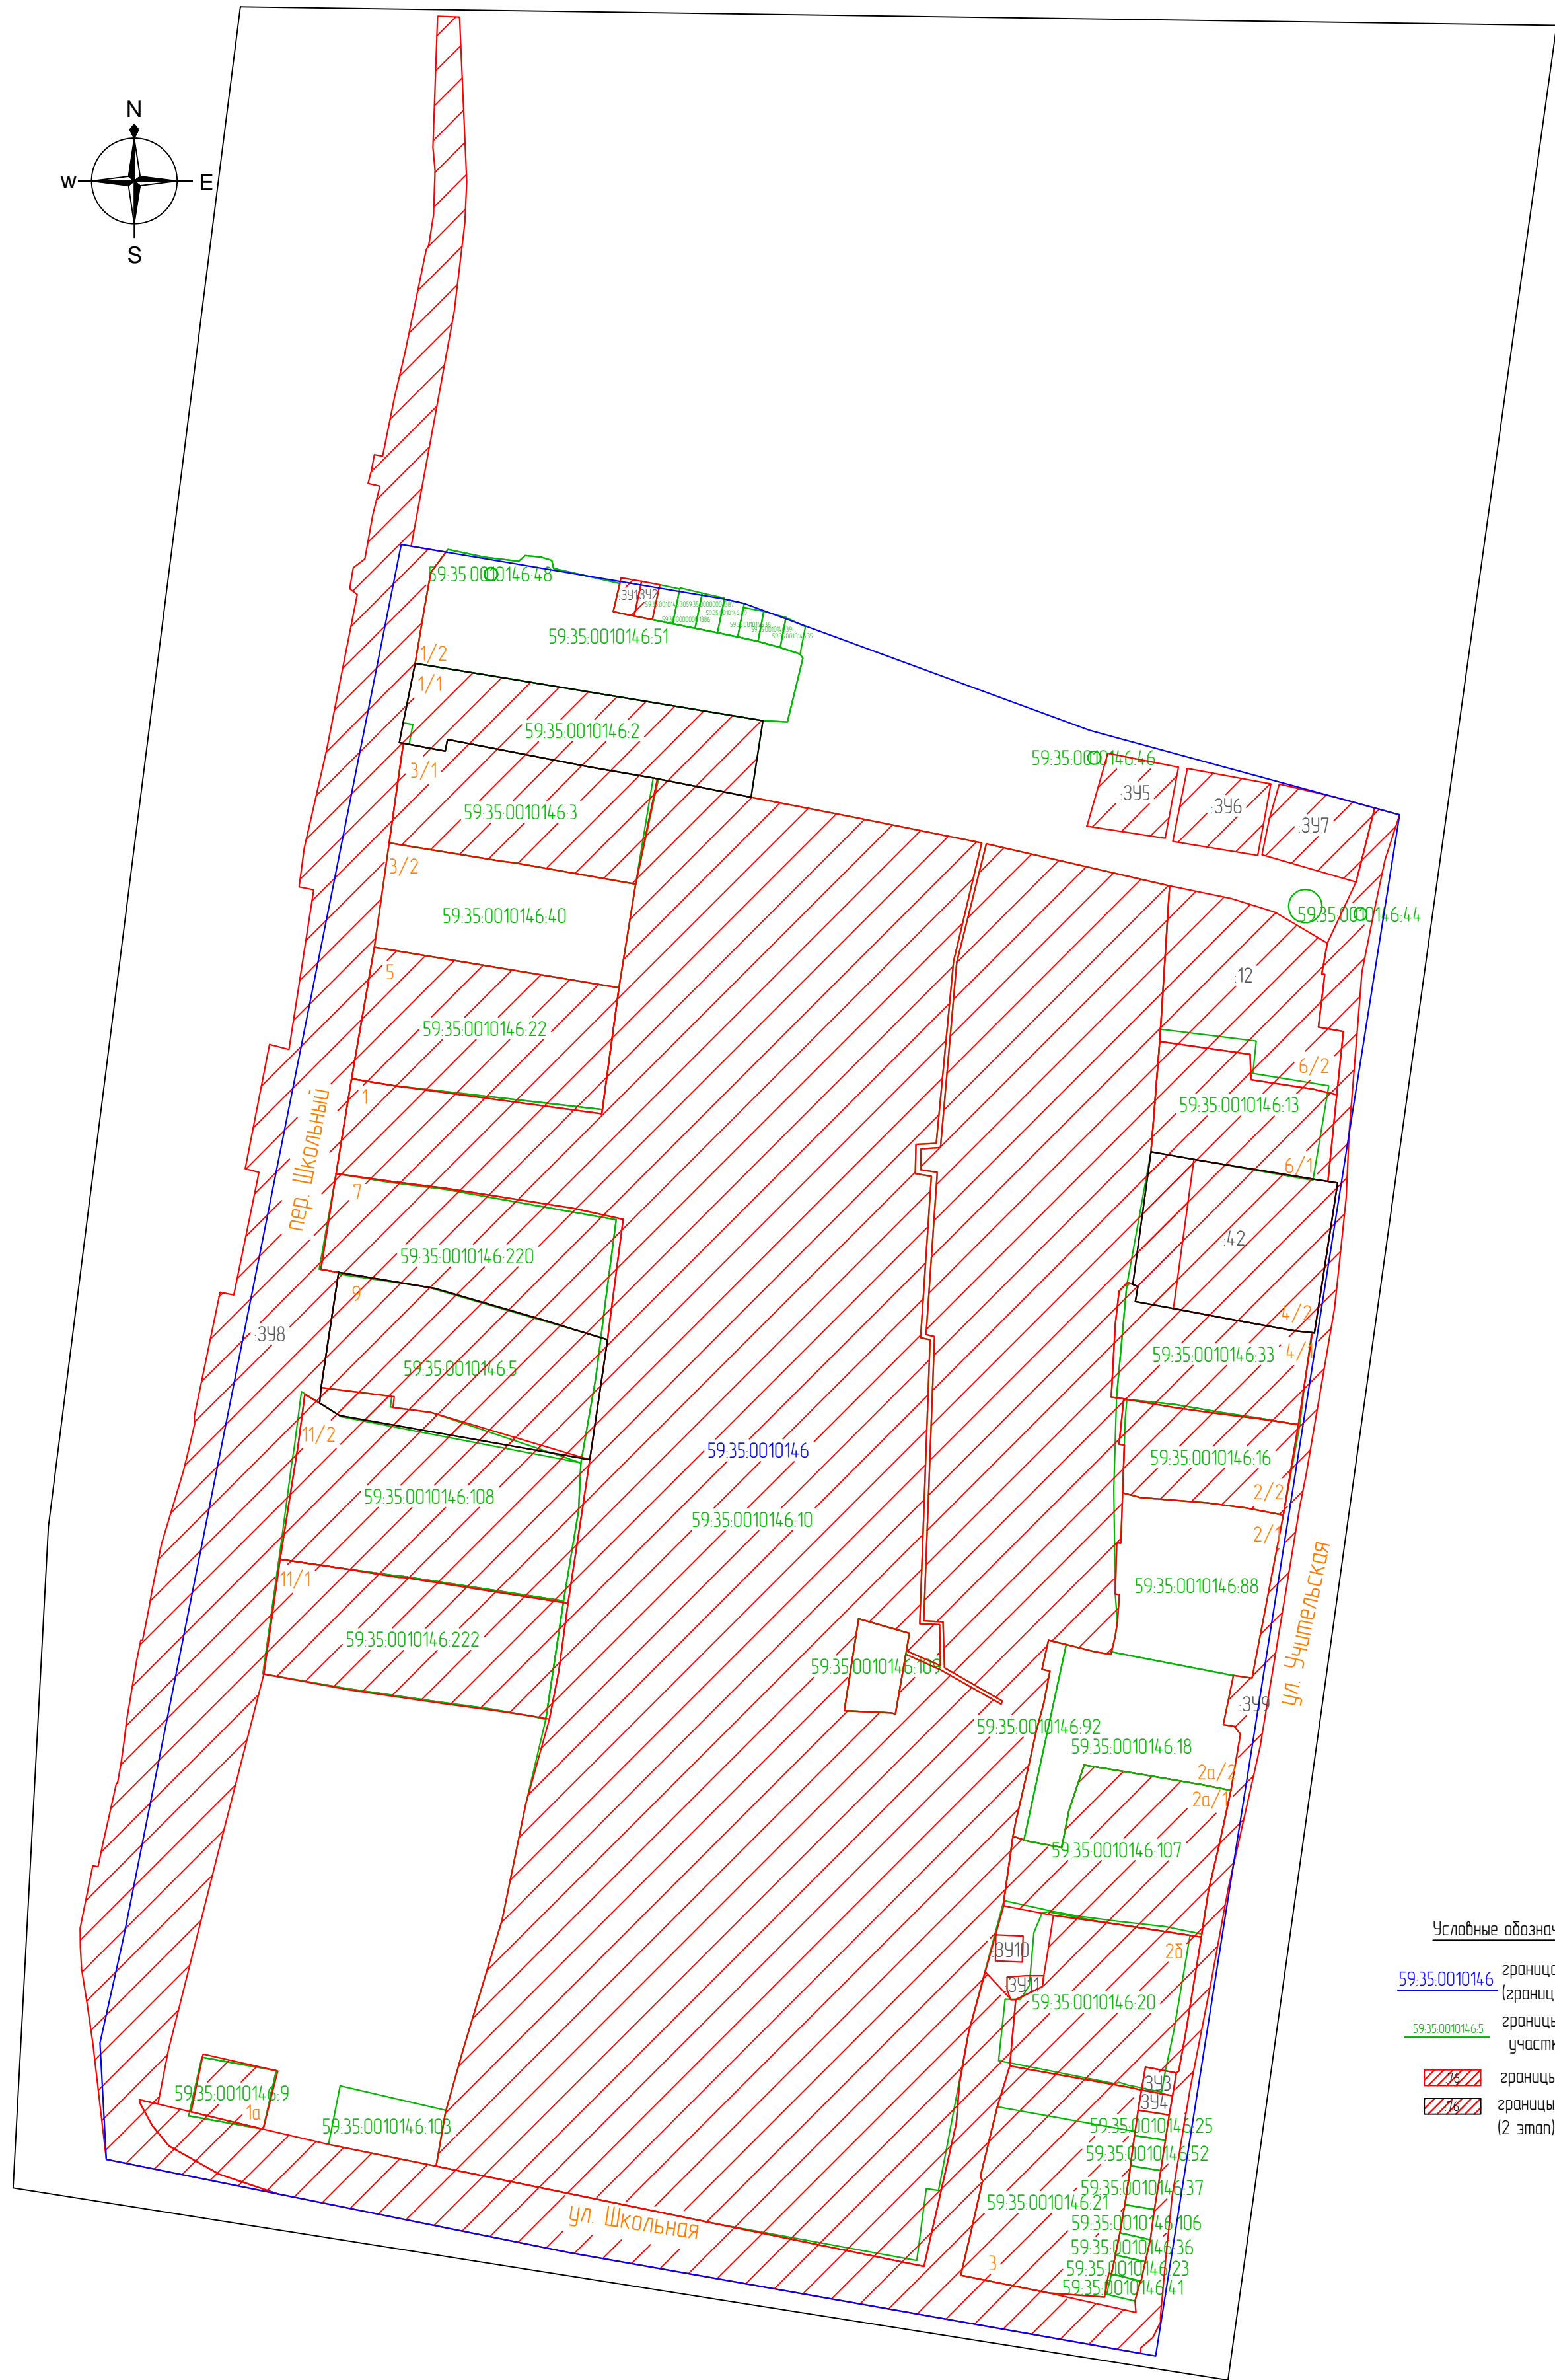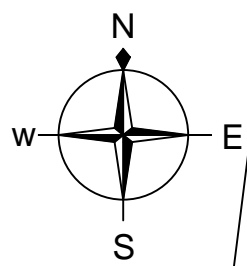




Условные обозначения границ:

- 59.35.0010146 граница и номер кадастрового квартала (граница проектируемой территории)
- 59.35.0010146.5 границы и кадастровый номер земельных участков по сведениям ЕГРН
- 59.35.0010146.5 границы и номер проектируемых земельных участков
- 59.35.0010146.5 границы и номер проектируемых земельных участков (2 этап)

Создано		Взам. инв. №		Подп. и дата		Инв. № подл.	

						131-03-24-ПМ			
						Проект межевания территории кадастрового квартала 59.35.0010146, расположенного в границах пгт. Суксун			
Изм.	Кол.ч.	Лист	№ док.	Подп.	Дата	Проект межевания территории. Основная часть	Стадия	Лист	Листов
Разработал		Корнилова Г.Р.			03.24		П	1	1
Управляющий		Ярославцев В.В.			03.24				
						Чертеж обоснования проекта межевания территории М1:1000	 ГЕОИД		



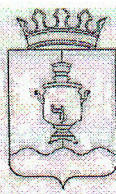

КОПИЯ

АДМИНИСТРАЦИЯ  
СУКСУНСКОГО ГОРОДСКОГО ОКРУГА  
ПЕРМСКОГО КРАЯ

ПОСТАНОВЛЕНИЕ

26.02.2024

№ 116

О подготовке проектов межевания  
территории кадастровых кварталов  
59:35:0010146, 59:35:0010147, 59:35:0010148,  
59:35:0010163, 59:35:0010177, 59:35:0010178,  
59:35:0010179, 59:35:0010180, 59:35:0010195,  
59:35:0010205, 59:35:0010209, 59:35:0010210,  
59:35:0010212, 59:35:0010213, 59:35:0010237,  
59:35:0010253, 59:35:0010254, 59:35:0010256,  
59:35:0010258, 59:35:0010267, 59:35:0010275,  
59:35:0010285, 59:35:0010291, 59:35:0010292,  
59:35:0010293 Суксунского городского округа

В соответствии с частью 5 статьи 41, частью 1 статьи 46 Градостроительного кодекса Российской Федерации, пунктом 44 части 1 статьи 4 Устава Суксунского городского округа Пермского края, в целях проведения комплексных кадастровых работ

ПОСТАНОВЛЯЮ:

1. Приступить к осуществлению подготовки проектов межевания территории кадастровых кварталов 59:35:0010146, 59:35:0010147, 59:35:0010148, 59:35:0010163, 59:35:0010177, 59:35:0010178, 59:35:0010179, 59:35:0010180, 59:35:0010195, 59:35:0010205, 59:35:0010209, 59:35:0010210, 59:35:0010212, 59:35:0010213, 59:35:0010237, 59:35:0010253, 59:35:0010254, 59:35:0010256, 59:35:0010258, 59:35:0010267, 59:35:0010275, 59:35:0010285, 59:35:0010291, 59:35:0010292, 59:35:0010293 Суксунского городского округа, согласно приложению к настоящему Постановлению.

2. Определить, что со дня опубликования настоящего Постановления физические и юридические лица вправе представить в Администрацию Суксунского городского округа свои предложения в порядке, сроках подготовки и содержания проектов межевания территории кадастровых кварталов 59:35:0010146, 59:35:0010147, 59:35:0010148, 59:35:0010163, 59:35:0010177, 59:35:0010178, 59:35:0010179, 59:35:0010180, 59:35:0010195,



59:35:0010205, 59:35:0010209, 59:35:0010210, 59:35:0010212, 59:35:0010213, 59:35:0010237, 59:35:0010253, 59:35:0010254, 59:35:0010256, 59:35:0010258, 59:35:0010267, 59:35:0010275, 59:35:0010285, 59:35:0010291, 59:35:0010292, 59:35:0010293 Суксунского городского округа.

3. Опубликовать настоящее Постановление в районной газете «Новая жизнь» и разместить на официальном сайте Суксунского городского округа.

4. Контроль за исполнением настоящего Постановления возложить на начальника Управления имущественных отношений и градостроительства Администрации Суксунского городского округа Т.И. Кускову.

Глава городского округа –  
глава Администрации Суксунского  
городского округа



В.П. Бунакова

