



Общество с ограниченной ответственностью «Геоид»

ИНН 7453299007 КПП 745301001

тел. 8 (351) 711 14 04; моб. 8 (922) 750 76 56

e-mail: 7507656@mail.ru

www.geoid74.ru

454080, Челябинск, Свердловский пр-т 84 Б, офис 7.1

Заказчик - Администрация Суксунского городского округа Пермского края

**Проект межевания территории кадастрового квартала
59:35:0010146, расположенного в границах пгт. Суксун.**

**Проект межевания территории.
Материалы по обоснованию проекта межевания территории.**

Том 2.

Управляющий ООО «Геоид»

_____/ Ярославцев В.В.

Разработал

_____/ Корнилова Г.Р.


г. Челябинск



2024 г.



№ п/п	Наименование	Стр.
	Раздел 3. Материалы по обоснованию проекта межевания территории. Графическая часть	
1	Чертеж обоснования проекта межевания территории	3

Согласовано			

						053-03-24-ПМ			
Изм.	Колуч.	Лист	№ док.	Подп.	Дата	Проект межевания территории. Материалы по обоснованию проекта межевания территории	Стадия	Лист	Листов
Разраб.		Кочеткова			03.24		П	1	1
Управляющий		Ярославцев В.В.			03.24				

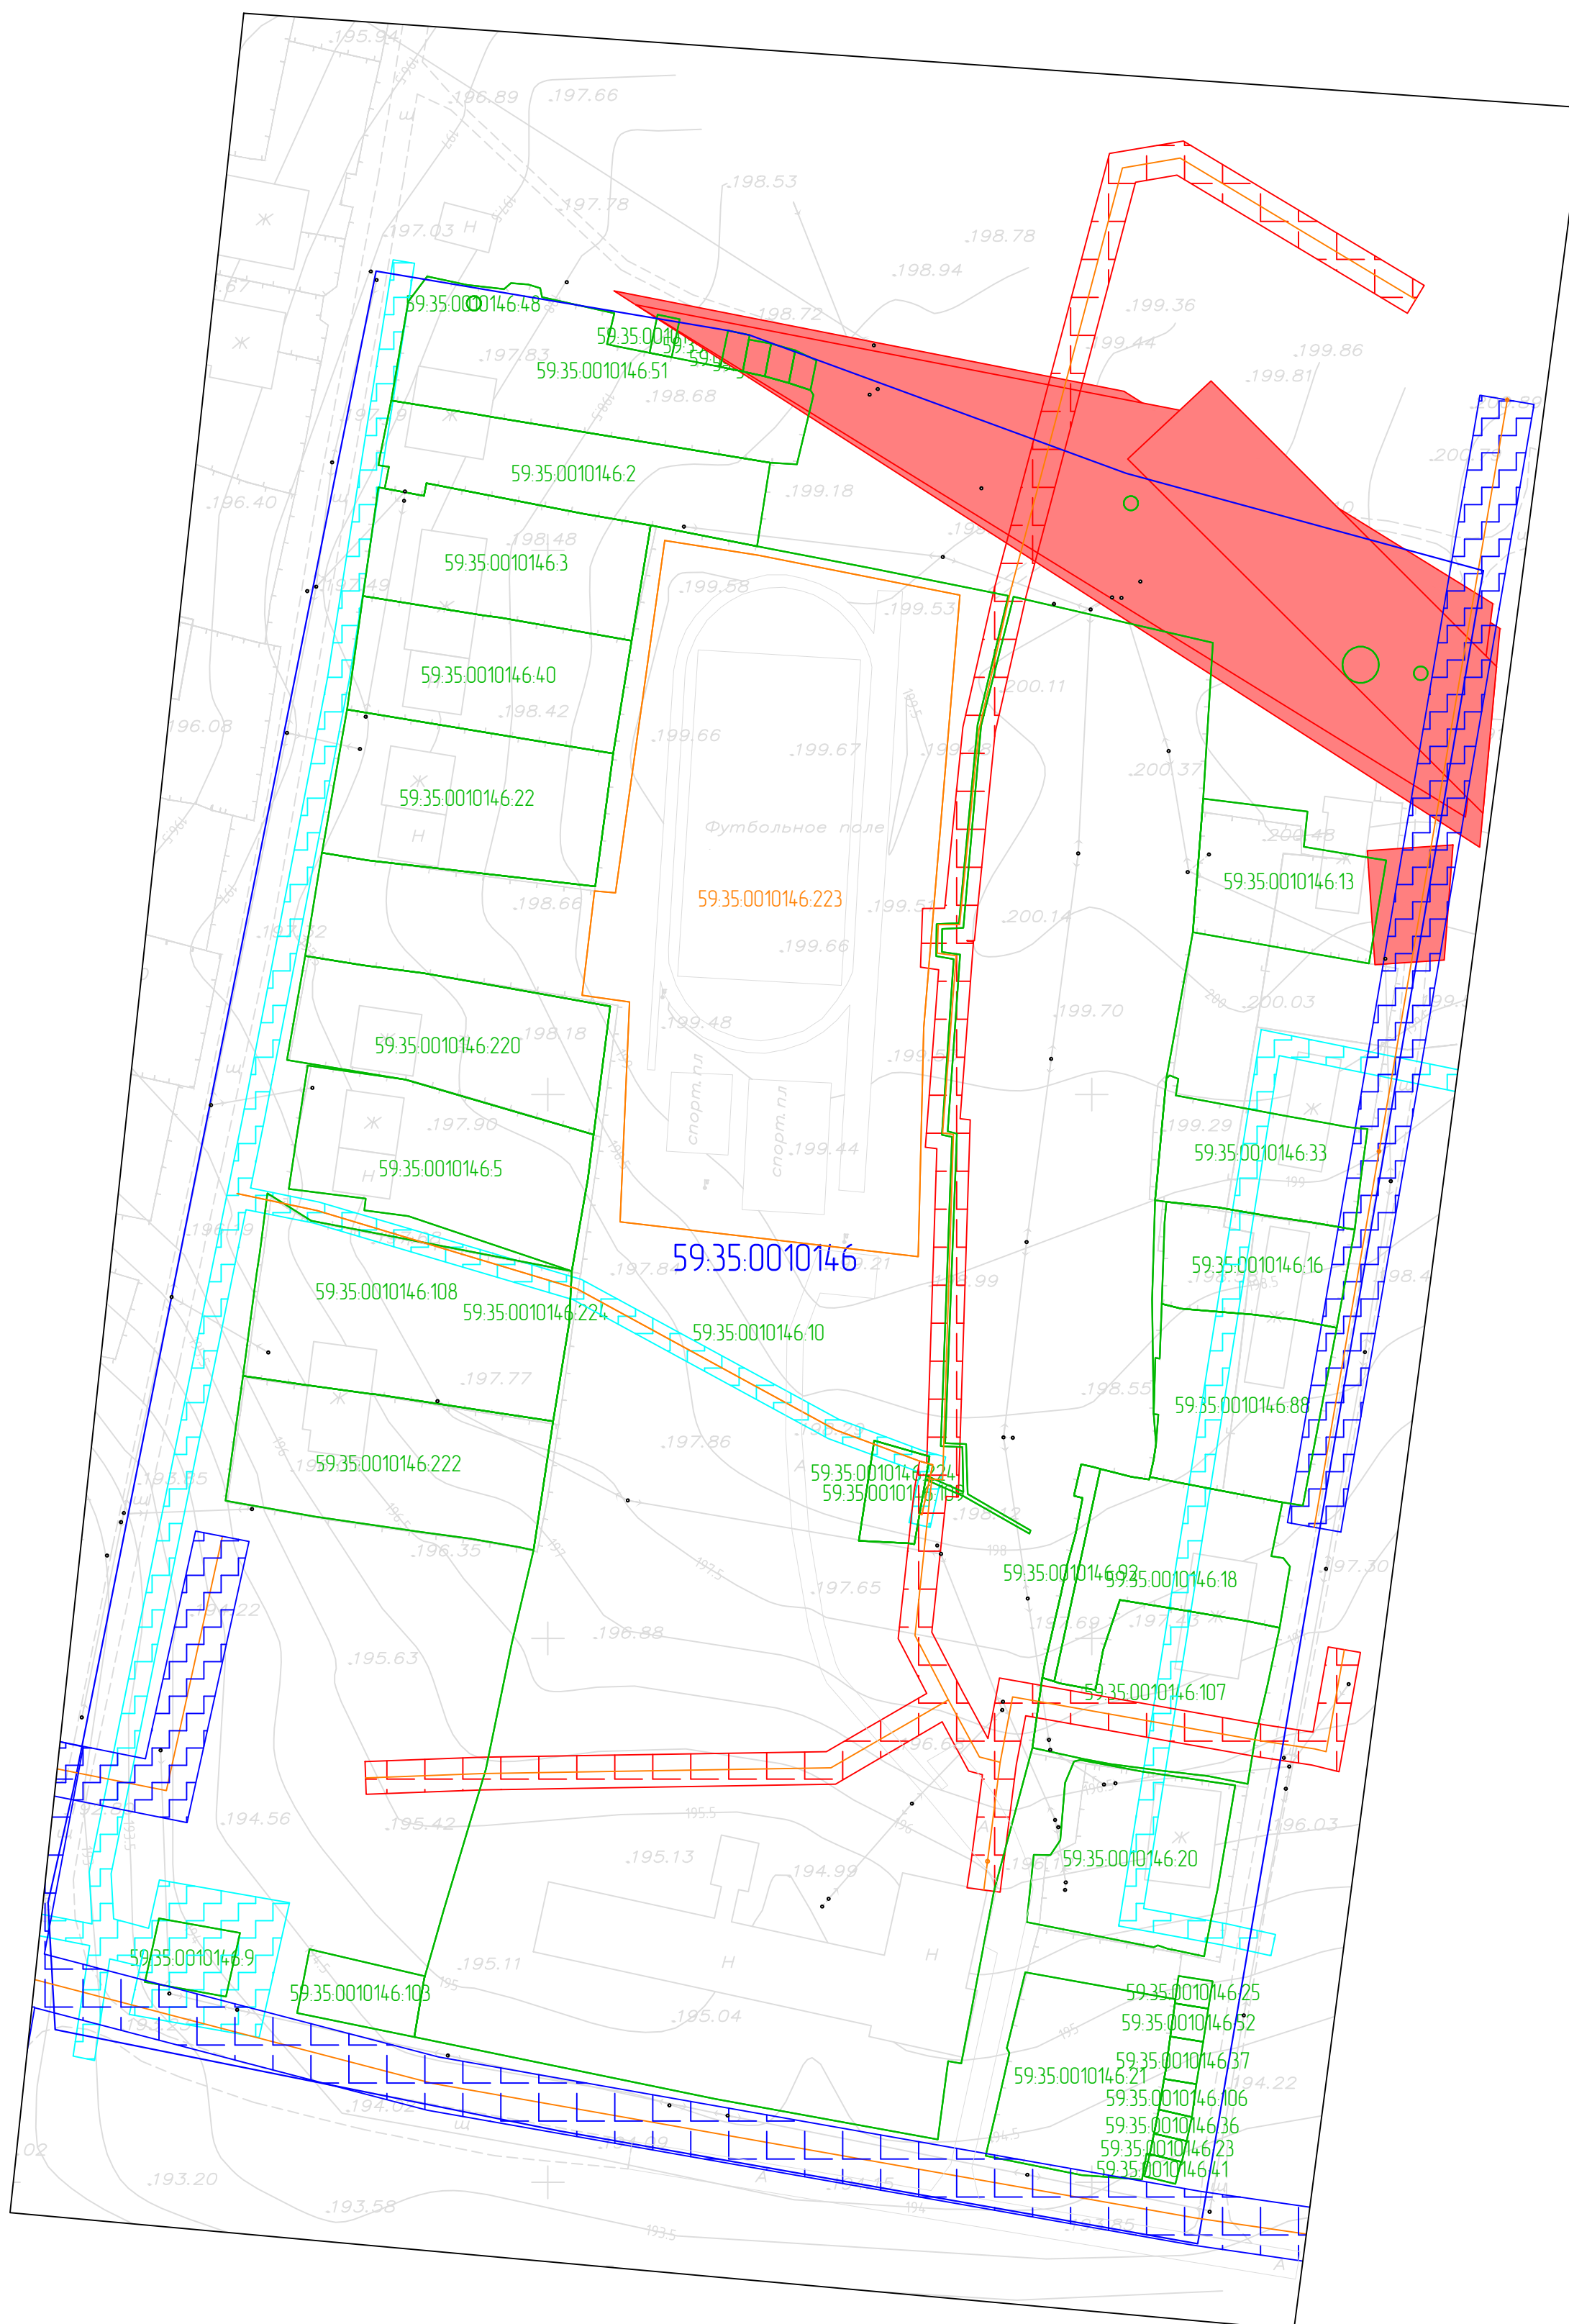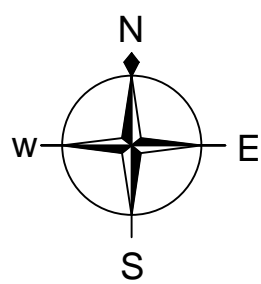

Условные обозначения границ:

59:35:0010146 граница и номер кадастрового квартала (граница проектируемой территории)

59:35:0010146:5 границы и кадастровый номер земельных участков по сведениям ЕГРН





59.35.0010146.223

границы и номер
объектов капитального
строительства по
сведениям ЕГРН


Условные обозначения:

	горизонтали
320.14	отметки высот
2КЖ	существующие здания и сооружения
10 кв. эпр	существующая линия электропередач
В	существующий водопровод
К	существующая хозяйственно-вытывовая канализация
Г	существующий газопровод
Т	существующая тепловая сеть
Д	существующая хозяйственно-дренажная канализация

Охранные зоны инженерных коммуникаций:

 Охранная зона теплосети
 Охранная зона газопровода
 Охранная зона линии электропередач
 Охранная зона водопровода

Инв. № подл.	Подп. и дата	Взам. инв. №	Согласовано		

						131-03-24-ПМ			
						Проект межевания территории кадастрового квартала 59:35:0010146, расположенного в границах пгт. Суксун			
Изм.	Колуч	Лист	№ док.	Подп.	Дата				
Разработал	Корнилова Г.Р.				03.24	Проект межевания территории.		Стадия	Лист
Управляющий	Ярославцев В.В.				03.24	Материалы по обоснованию проекта межевания территории		П	1
						Чертеж обоснования проекта межевания территории М1:1000		 ГЕОИД	